


Andmed planeeritavate maaüksuste kohta

Address	Katastri tunnus	Pindala	Maakasutuse sihtotstarve
Kambja vald, Lemmatsi küla Piirivälja mü	28301:001:1063	53983 m ²	100% maatulundusmaa

Lähiala moodustab Räni-Raudtee tee maa-ala (kat. nr 28301:001:0946) ca 2100 m² ulatuses.

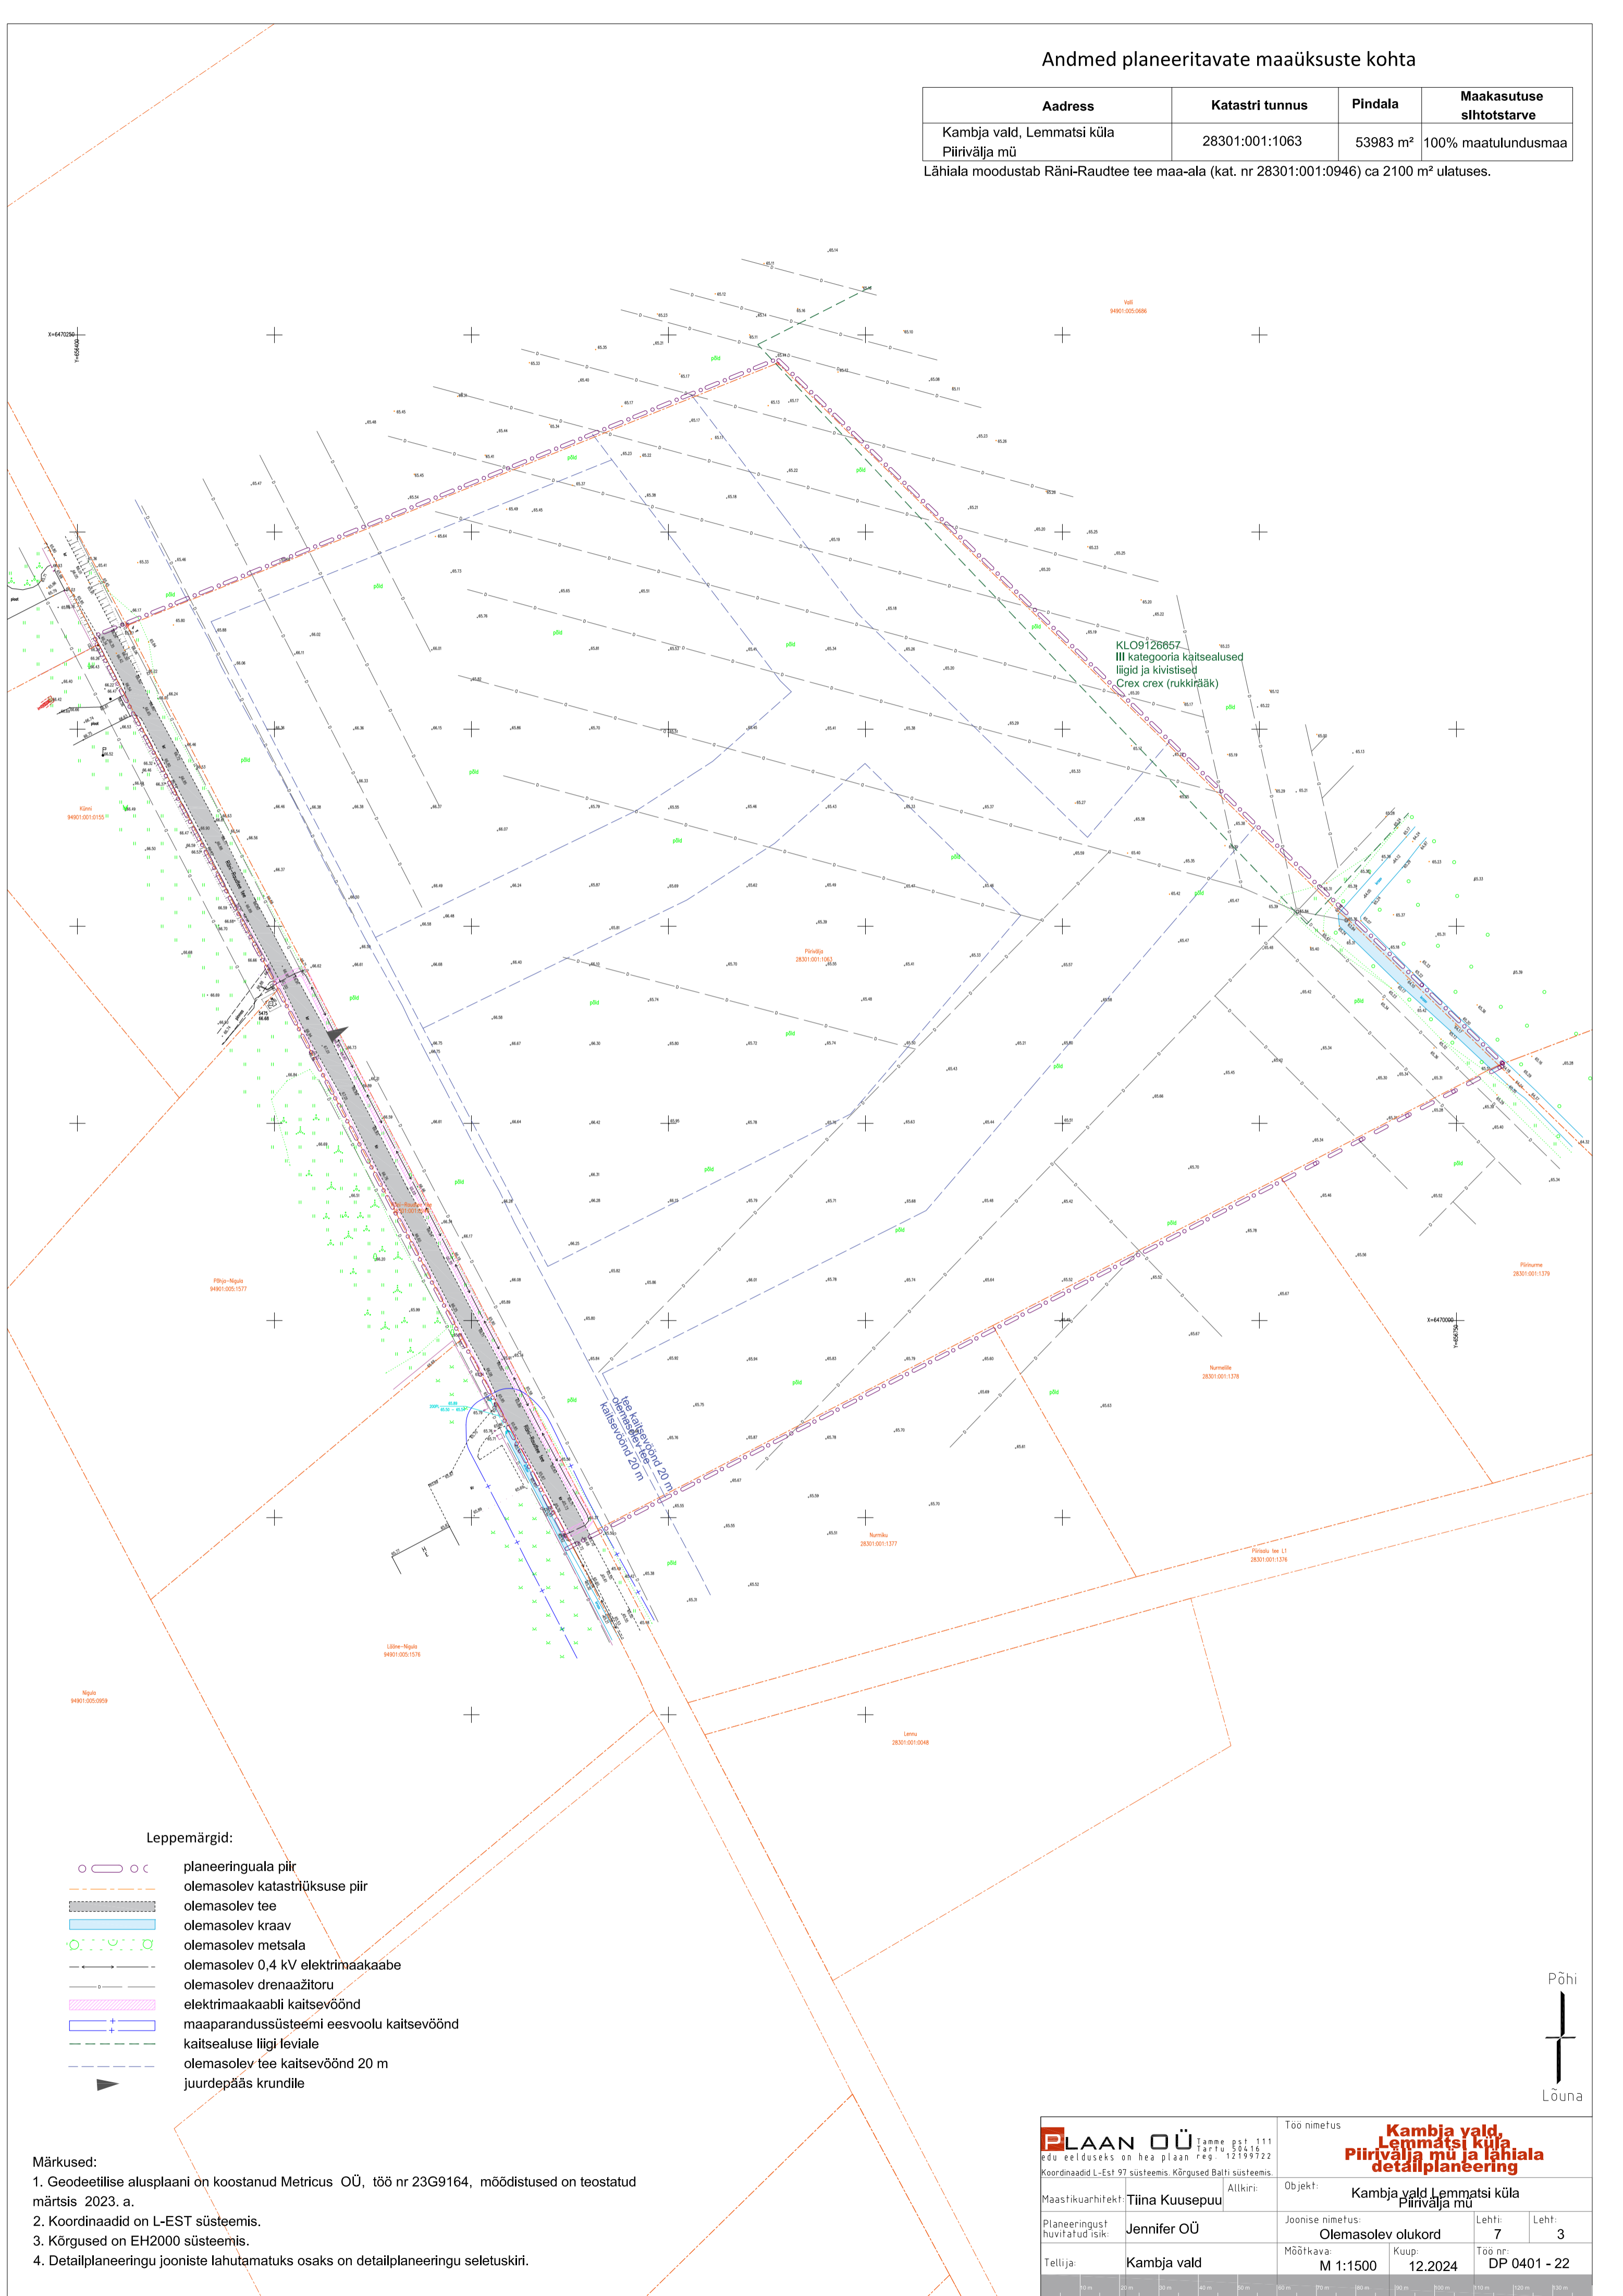

KLO9126857
III kategooria kaitsealused
liigid ja kivistised
Crex crex (rukkirääk)

tee laiusevöönd 20 m
olemasolev tee

Leppemärgid:

- planeeringuala piir
- olemasolev katastrirüksuse piir
- olemasolev tee
- olemasolev kraav
- olemasolev metsala
- olemasolev 0,4 kV elektrimaakaabe
- olemasolev drenaažitoru
- elektrimaakaabli kaitsevöönd
- maaparandussüsteemi eesvoolu kaitsevöönd
- kaitsealuse liigi leviala
- olemasolev tee kaitsevöönd 20 m
- juurdepääs krundile

Märkused:

- Geodeetilise alusplaani on koostanud Metricus OÜ, töö nr 23G9164, mõõdistused on teostatud märtsis 2023. a.
- Koordinaadid on L-EST süsteemis.
- Kõrgused on EH2000 süsteemis.
- Detailplaneeringu jooniste lahutamatuks osaks on detailplaneeringu seletuskiri.



PLAAN OÜ Jänne pst 111 Tartu 50416 edu eelduseks on hea plaan reg: 12199722 Koordinaadid L-Est 97 süsteemis. Kõrgused Balti süsteemis.		Töö nimetus Kambja vald, Lemmatsi küla, Piirivälja mü ja lähiala detailplaneering	
Maastikuarhitekt:	Tiina Kuusepuu	Allkiri:	Objekt:
Planeeringust huvitatud isik:	Jennifer OÜ	Joonise nimetus:	Olemasolev olukord
Tellijat:	Kambja vald	Mõõtkaava:	M 1:1500
		Kuup:	12.2024
		Töö nr:	DP 0401 - 22
		Lehti:	7
		Leht:	3