



DO NOT SCALE FROM THIS DRAWING

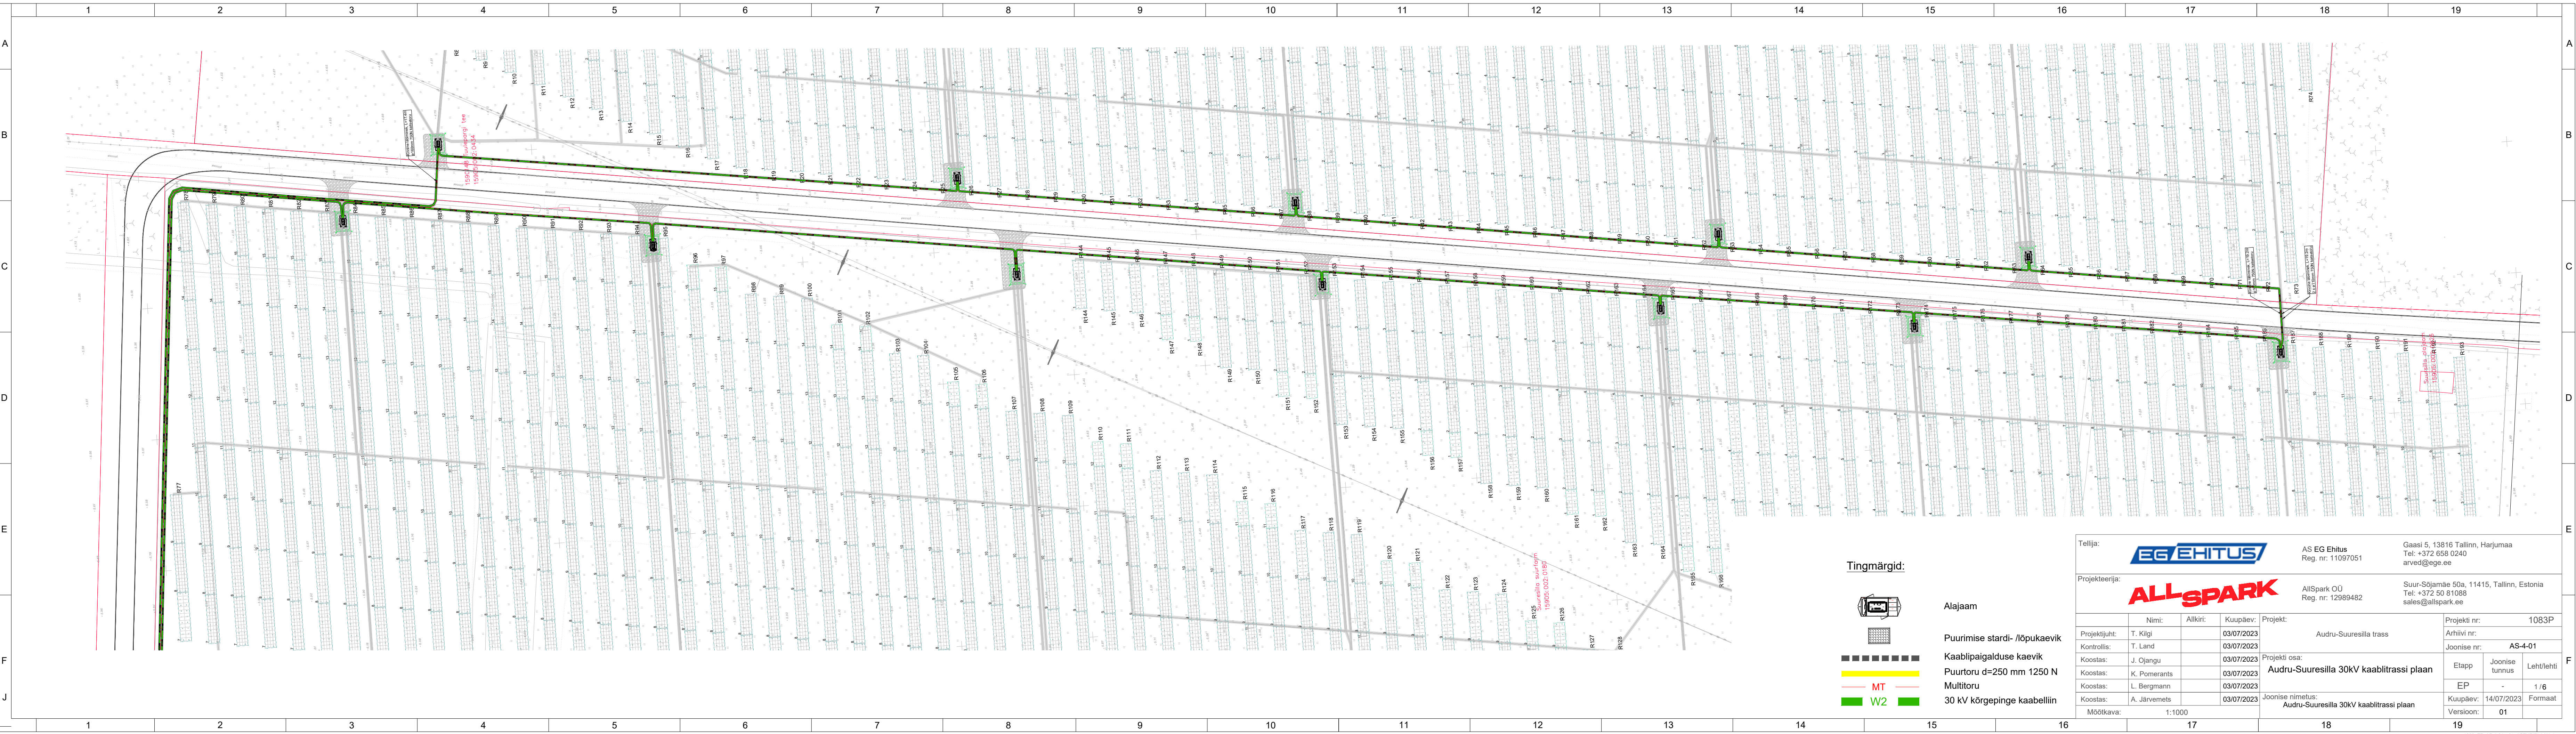

Tingmärgid:

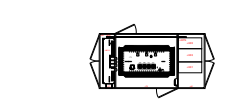

- Alajaam
- Puurimise stardi- /lõpukaevik
- Kaablipaigalduse kaevik
- Puurtoru d=250 mm 1250 N
- Multitoru
- 30 kV kõrgepinge kaabelliin

Tellija:		EG/EHITUS		AS EG Ehitus Reg. nr: 11097051		Gaasi 5, 13816 Tallinn, Harjumaa Tel: +372 658 0240 arved@ege.ee	
Projekteerija:		ALLSPARK		AllSpark OÜ Reg. nr: 12989482		Suur-Sõjamäe 50a, 11415, Tallinn, Estonia Tel: +372 50 81088 sales@allspark.ee	
Projektijuht:	T. Kilgi	Alkiri:	03/07/2023	Projekt:	Audru-Suuresilla trass		
Kontrollis:	T. Land	Kuupäev:	03/07/2023	Projektiosa:	Audru-Suuresilla 30kV kaabitrassi plaan		
Koostas:	J. Ojangu	Kuupäev:	03/07/2023	Joonise nimetus:	Audru-Suuresilla 30kV kaabitrassi plaan		
Koostas:	K. Pomerants	Kuupäev:	03/07/2023	Möötkava:	1:1000		
Koostas:	L. Bergmann	Kuupäev:	03/07/2023	Projekt nr:	1083P		
Koostas:	A. Järvemets	Kuupäev:	03/07/2023	Arhiivi nr:	AS-4-01		
				Etapp	Joonise tunnus	Leht/lehti	
				EP	-	1/6	
				Kuupäev:	14/07/2023		
				Versioon:	01		