


TINGMÄRGID, PROJEKTEERITUD

	Cxxxx	Peajaotuskapp
	LP	Lõpp-punkt
	C1813-DP1	Vahejaotuskapp
		Baasvõrguga liitumispunkt (vajadusel rajada uus sidekaev, vt ELA SA TT)
	LP	Fiktiivne liitumispunkt
		Projekteeritud õhuliinimast, puidust
		Olemasoleva ELV maakasutusala
		Sõlmitud maakasutus magistraaliinile
		Sõlmitav maakasutusala kliendiliinile eramaal
		Sõlmitud maakasutus kliendiliinile teemaal
		Projekteeritud multitoru trass, maasisene
		Projekteeritud multitoru trass, õhuliinil
		Projekteeritud õhuliin lõpp punktist tarbijani (Erandina puudub lõpp punkt hargnemisel kortermajja, kus on enam kui 3 tarbijat)
		Katastripiir
		Projekteeritud tugj (puit)
		Projekteeritud tõmmits


MÄRKUSED

Geodeetiline alus on koostatud OÜ Reib poolt, töönumbriga TT-6279T

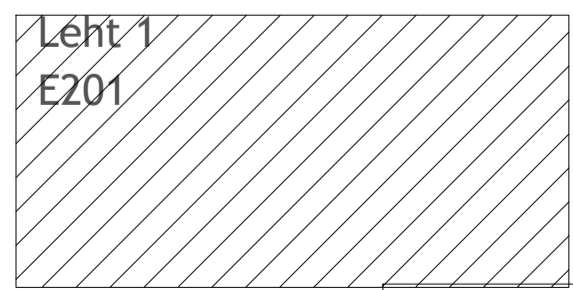

Leht 2
E202

Projekti nimetus Sidevõrgu projekteerimine Pärnu linnas (Lindi ja Saulepa külas) (A42N074)		Joonise nimetus Sidevõrgu asendiplaan, Lindi, Saulepa küla (VT1813)	
Projekteerija Hepta Hepta Group Energy OÜ Mõisalaia 211 12618 TALLINN EESTI Tel. +372 51796698 info@hepta.ee	Tellijal Enefit Connect Enefit Connect OÜ Nõukogu tn 2 10138 Tallinn Eesti Tel. 55522205 enefit@enefitconnect.ee	Kontrollija S. Kulp	Staadium Mõõtkaava 1:1000
Projektijuht S. Kulp	Kuupäev 16.11.2022	EP	Projekti nr 22353
Projekteerija A. Andersson			Joonise nr E201

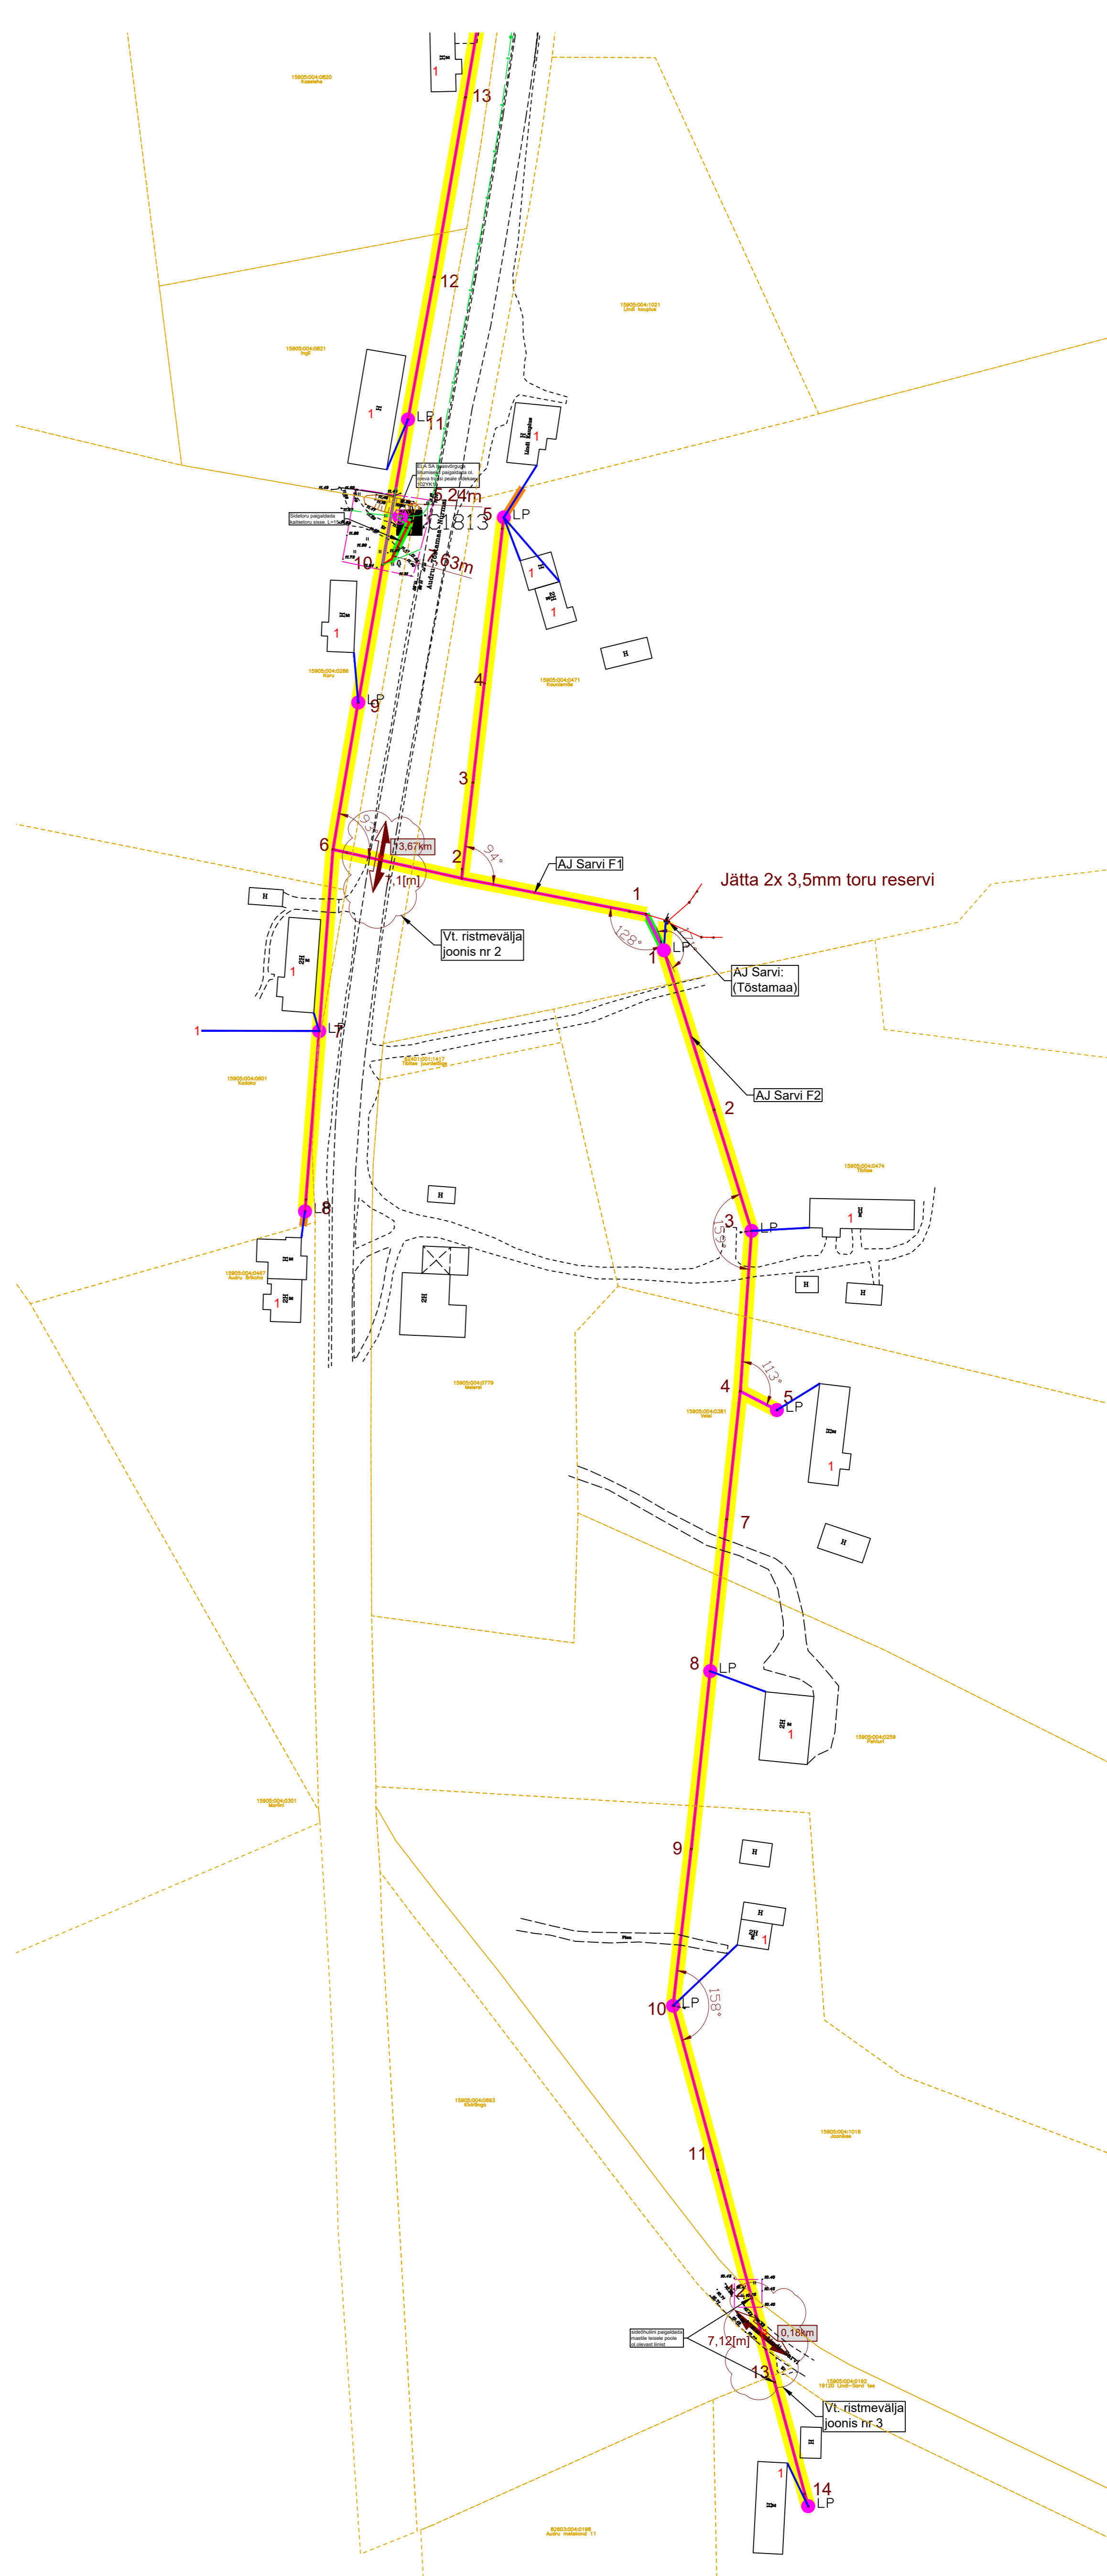

TINGMÄRGID, PROJEKTEERITUD

	Cxxxxx	Peajaotuskapp
	LP	Lõpp-punkt
	C1813-DP1	Vahejaotuskapp
		Baasvõrguga liitumispunkt (vajadusel rajada uus sidekaev, vt ELA SA TT)
	LP	Fiktiivne liitumispunkt
		Projekteeritud õhuliinimast, puidust
		Olemasoleva ELV maakasutusala
		Sõlmitud maakasutus magistraalliinile
		Sõlmitav maakasutusala kliendiliinile eramaal
		Sõlmitud maakasutus kliendiliinile teemaal
		Projekteeritud multitoru trass, maasisene
		Projekteeritud multitoru trass, õhuliinil
		Projekteeritud õhuliin lõpp punktist tarbijani (Erandina puudub lõpp punkt hargnemisel kortermajja, kus on enam kui 3 tarbijat)
		Katastripiir
		Projekteeritud tugi (puit)
		Projekteeritud tõmmits

Leht 1
E201


Leht 2
E202

MÄRKUSED

Geodeetiline alus on koostatud OÜ Reib poolt, töönumbriga TT-6279T

Projekti nimetus Sidevõrgu projekteerimine Pärnu linnas (Lindi ja Saulepa külas) (A42N074)		Joonise nimetus Sidevõrgu asendiplaan, Lindi, Saulepa küla (VT1813)	
Projekteerija Hepta	Hepta Group Energy OÜ Mäestuse 2/1 12618 TALLINN EESTI Tel. +372 5179698 info@hepta.ee	Tellijä Enefit Connect	Enefit Connect OÜ. Vaskipõli nr 2 10138 Tallinn Eesti Tel. 55522265 enefit@enefitconnect.ee
Kontrollija S. Külj	Staadium Kuupäev	Mõõkava 1:1000	Projekti nr 22353
Projekti juht S. Külj			Joonise nr E202
Projekteerija A. Andersson	16.11.2022		

Ristmevälja joonis Nr. 1

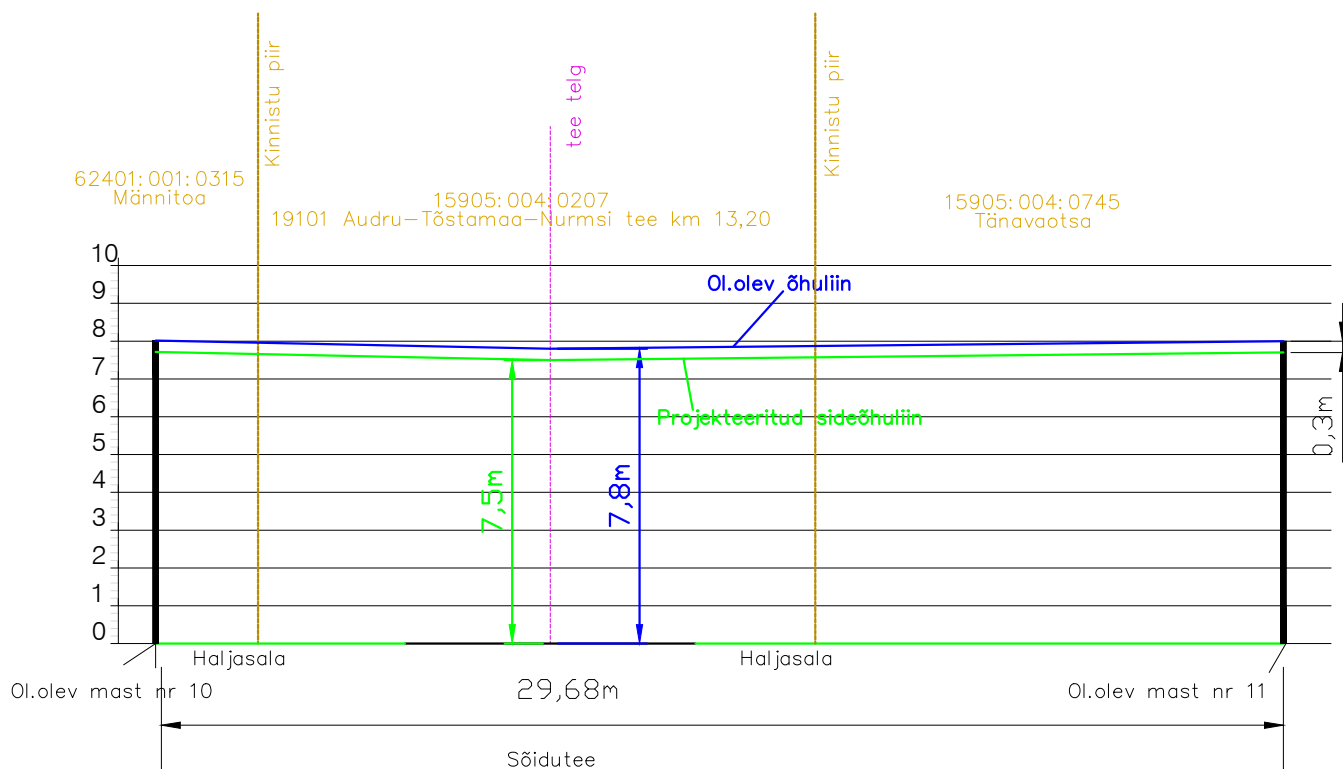

Projekti nimetus

Sidevõrgu projekteerimine Pärnu linnas (Lindi ja Saulepa külas) (A42N074)

Joonise nimetus

Ristmevälja joonis Nr.1

Projekteerija

Hepta

Hepta Group Energy OÜ
Mäealuse 2/1
12618 TALLINN
EESTI
Tel. +372 5179698
info@hepta.ee


Tellijä



Enefit Connect OÜ,
Veskiposti tn 2
10138 Tallinn
Eesti
Tel. 55522205
enefit@enefitconnect.ee

Kontrollija	S. Kulp		Staadium	EP	Möötkava	Projekti nr	22353
Projektijuht	S. Kulp					Joonise nr	E204
Projekteerija	A.Andersson		Kuupäev	16.11.2022			

Ristmevälja joonis Nr. 2

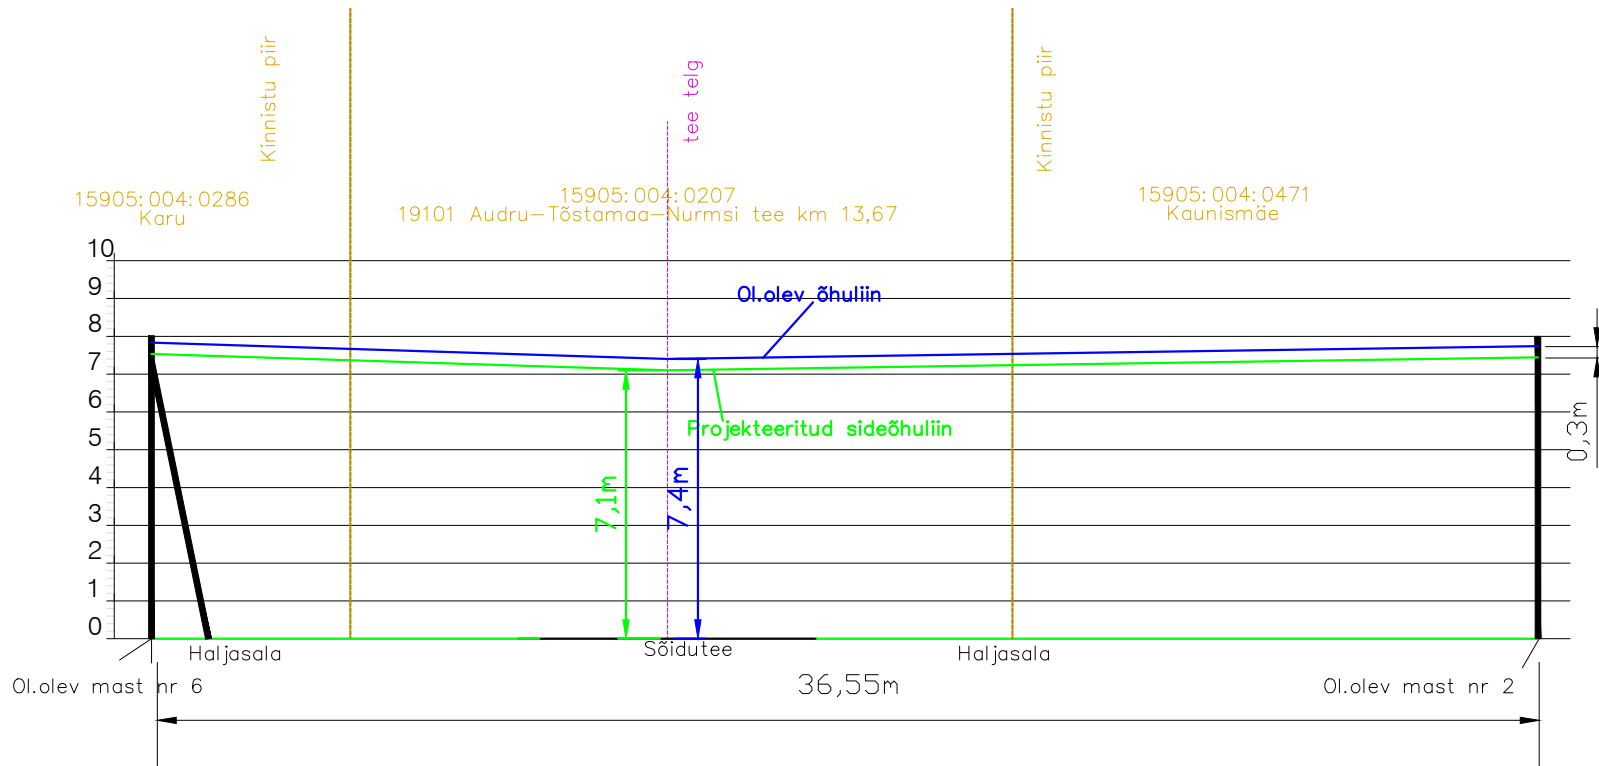

Projekti nimetus

Sidevõrgu projekteerimine Pärnu linnas (Lindi ja Saulepa külas) (A42N074)

Joonise nimetus

Ristmevälja joonis Nr.2

Projekteerija

Hepta

Hepta Group Energy OÜ
Mäealuse 2/1
12618 TALLINN
EESTI
Tel. +372 5179698
info@hepta.ee

Tellija



Enefit Connect OÜ,
Veskiposti tn 2
10138 Tallinn
Eesti
Tel. 55522205
enefit@enefitconnect.ee

Kontrollija

S. Kulp

Staadium

Möötkava

Projekti nr

Projektijuht

S. Kulp

Kuupäev

Joonise nr

Projekteerija

A.Andersson


16.11.2022

EP


22353

E204


Ristmevälja joonis Nr. 3

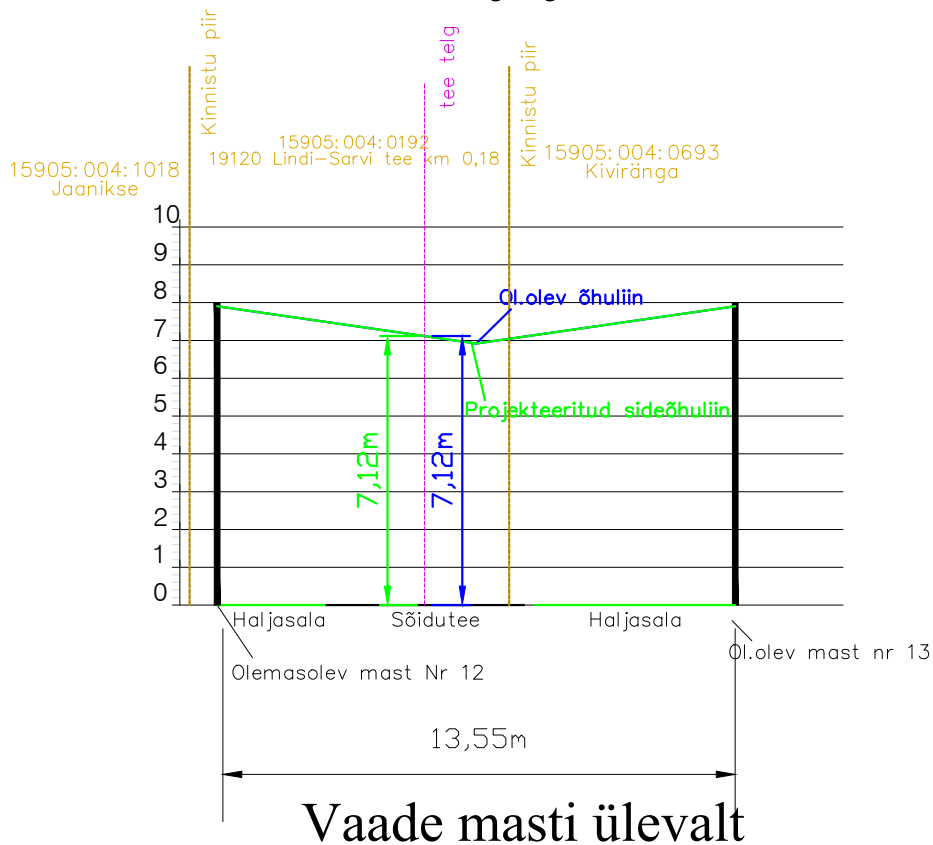

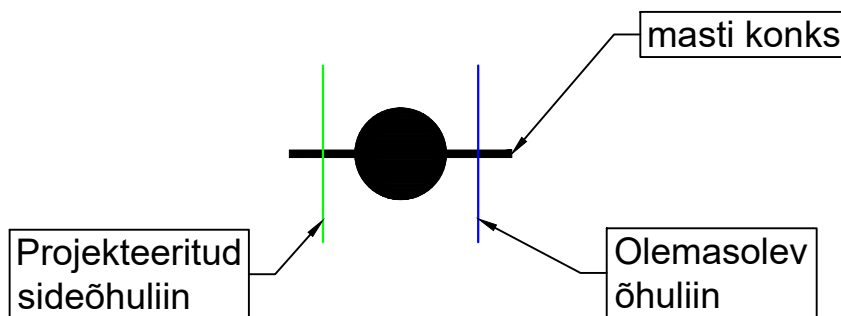

Vaade masti ülevalt

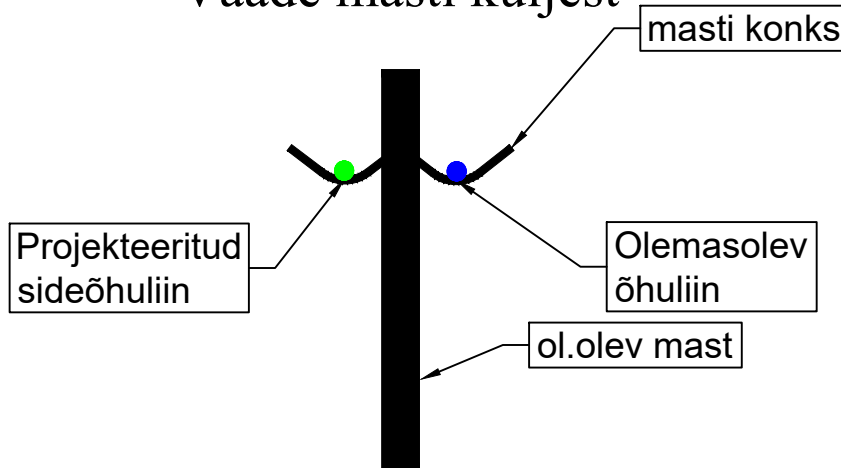

Vaade masti küljest



Projekti nimetus			
Sidevõrgu projekteerimine Pärnu linnas (Lindi ja Saulepa külas) (A42N074)			
Joonise nimetus			
Ristmevälja joonis Nr.3			
Projekteerija		Tellija	
 Hepta Group Energy OÜ Mäealuse 2/1 12618 TALLINN EESTI Tel. +372 5179698 info@hepta.ee		 Enefit Connect OÜ, Veskiposti tn 2 10138 Tallinn Eesti Tel. 55522205 enefit@enefitconnect.ee	
Kontrollija	S. Kulp	Staadium	EP
Projekti juht	S. Kulp	Möötkava	Projekti nr
Projekteerija	A.Andersson	Kuupäev	22353
		16.11.2022	Joonise nr
			E205