



PÖÖNINGU PLAANI FRAGMENT RUUMI 252 KOHAL
M 1:100

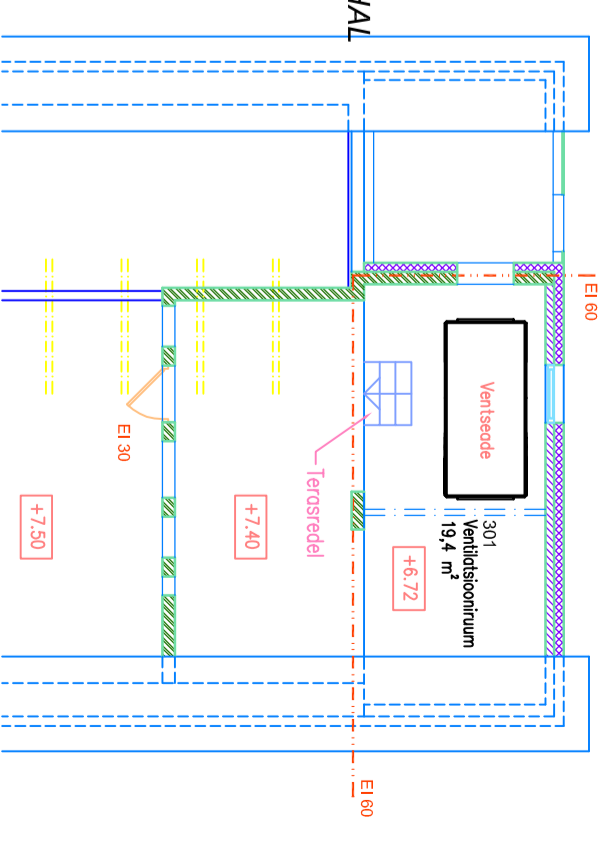

II KORRUSE PLAAN
M 1:100

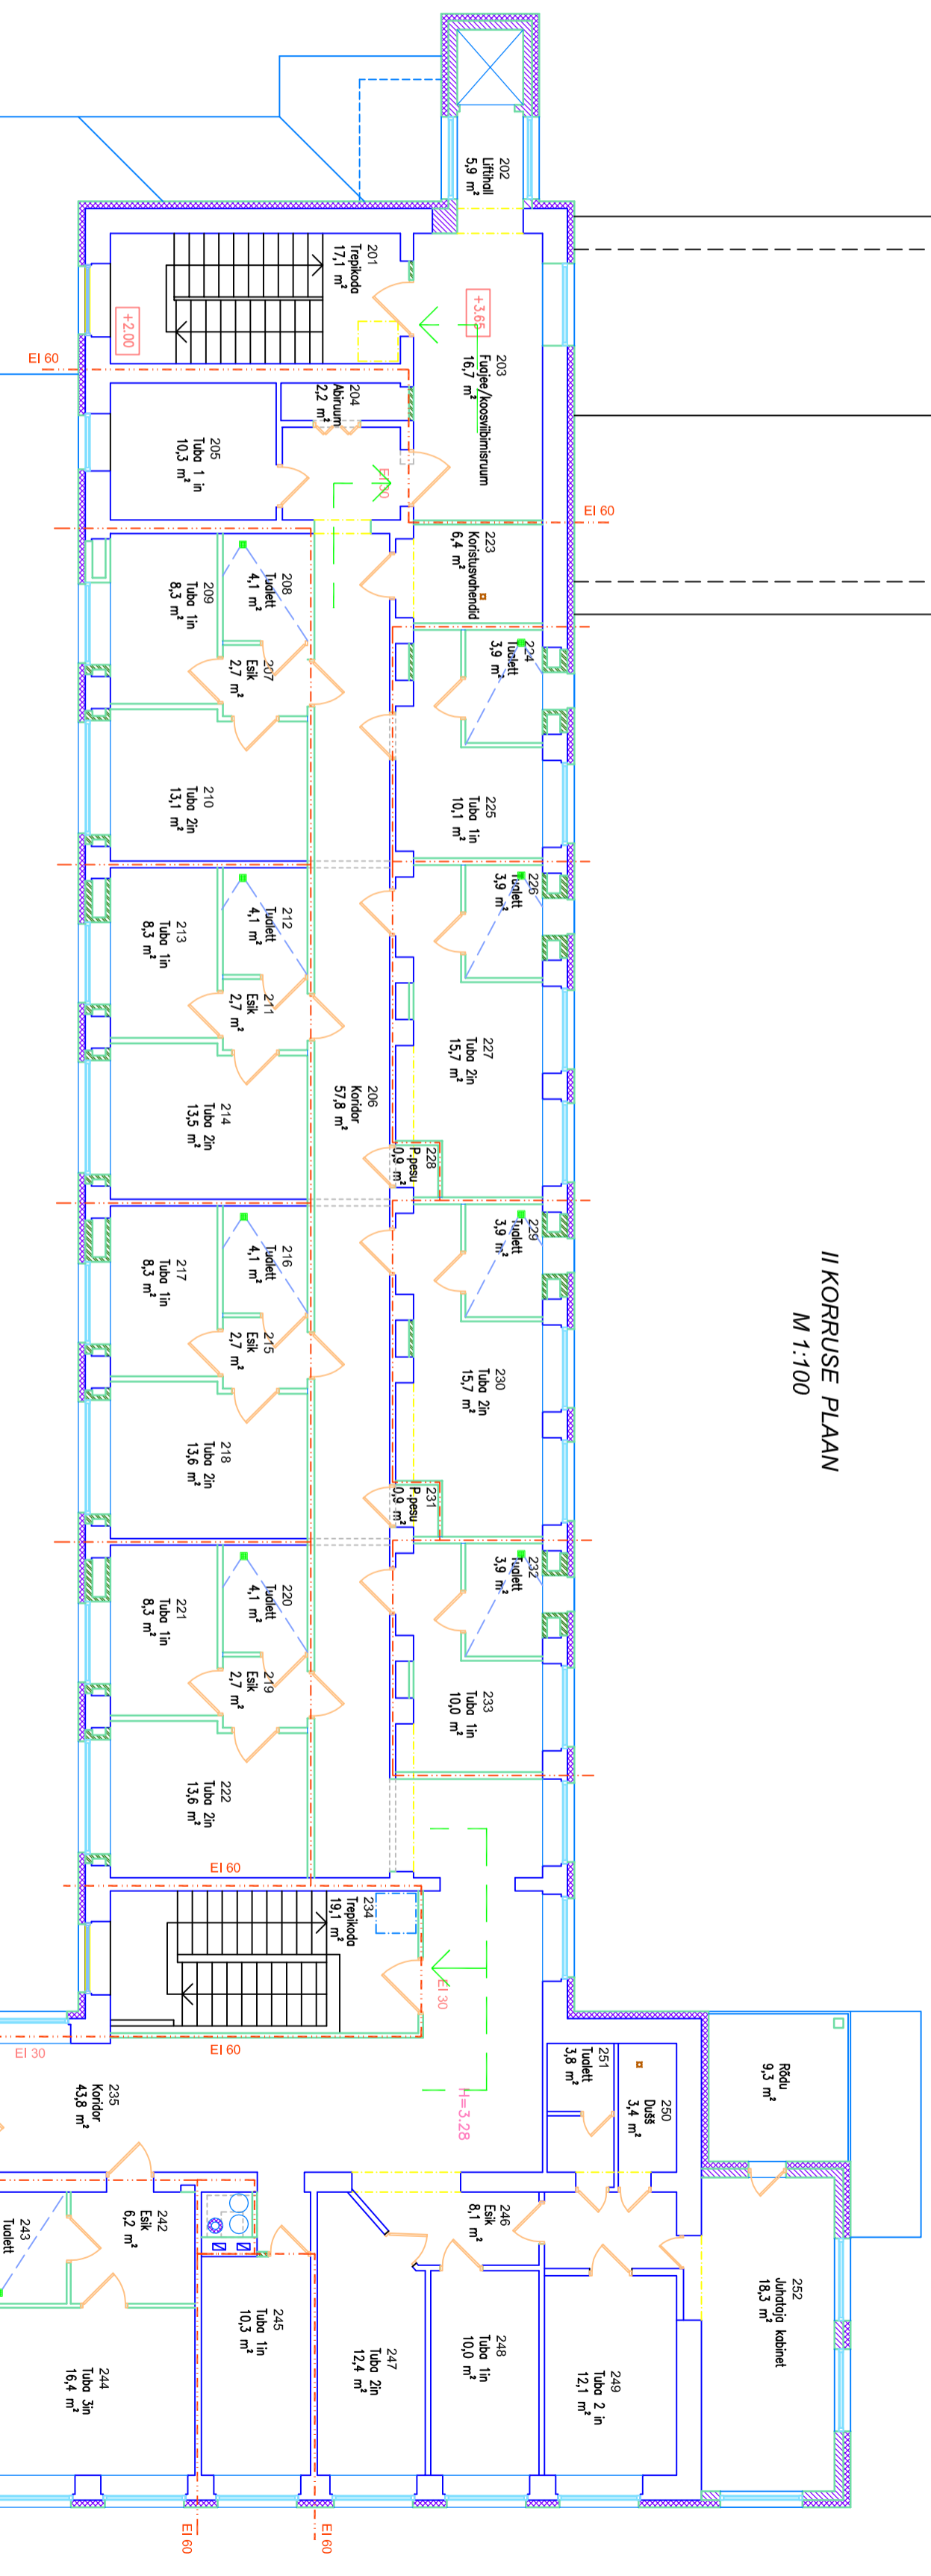

Tõise korruse ruumide
eksplikatsioon

Tõhis	Nimetus	Pind m ²
KOKKUU:		560,50

Keldrikorruse ruumide
eksplikatsioon

Tõhis	Nimetus	Pind m ²
001	Tualetikoda	0,9
002	Rietusuruum	7,9
003	WC/düüs	3,7
004	Keldiruum	30,2
005	Keldiruum	54,7
006	Keldiruumid	18,3
007	Keldiruumid	8,2
008	Poleerid	2,2
KOKKUU:		126,10

Pööningu ruumide
eksplikatsioon

Tõhis	Nimetus	Pind m ²
301	Ventilatsiooniruum	19,4
KOKKUU:		19,40

**OÜ PAIDE
EKE PROJEKT**

Kevade 7 Paide 72713
tel.+372 5695 4364
meil.kekordemais@gmail.com

MTR EP-10393041-0001
PT 196/2005

VÄRSKA SÜDAMEKODU RUUMIDE PLAANID

AADESS: Vöu maakond, Setomaa vald, Saarela küla

2. KORRUSE PLAAN


Pr. juht: T. Kordemais
Arhitekt: M. Kordemais
formaat a2

2025.03

2025.03