


Eesti Lairiba Arenduse Sihtasutuse (ELA_SA) sidekaev 098K24

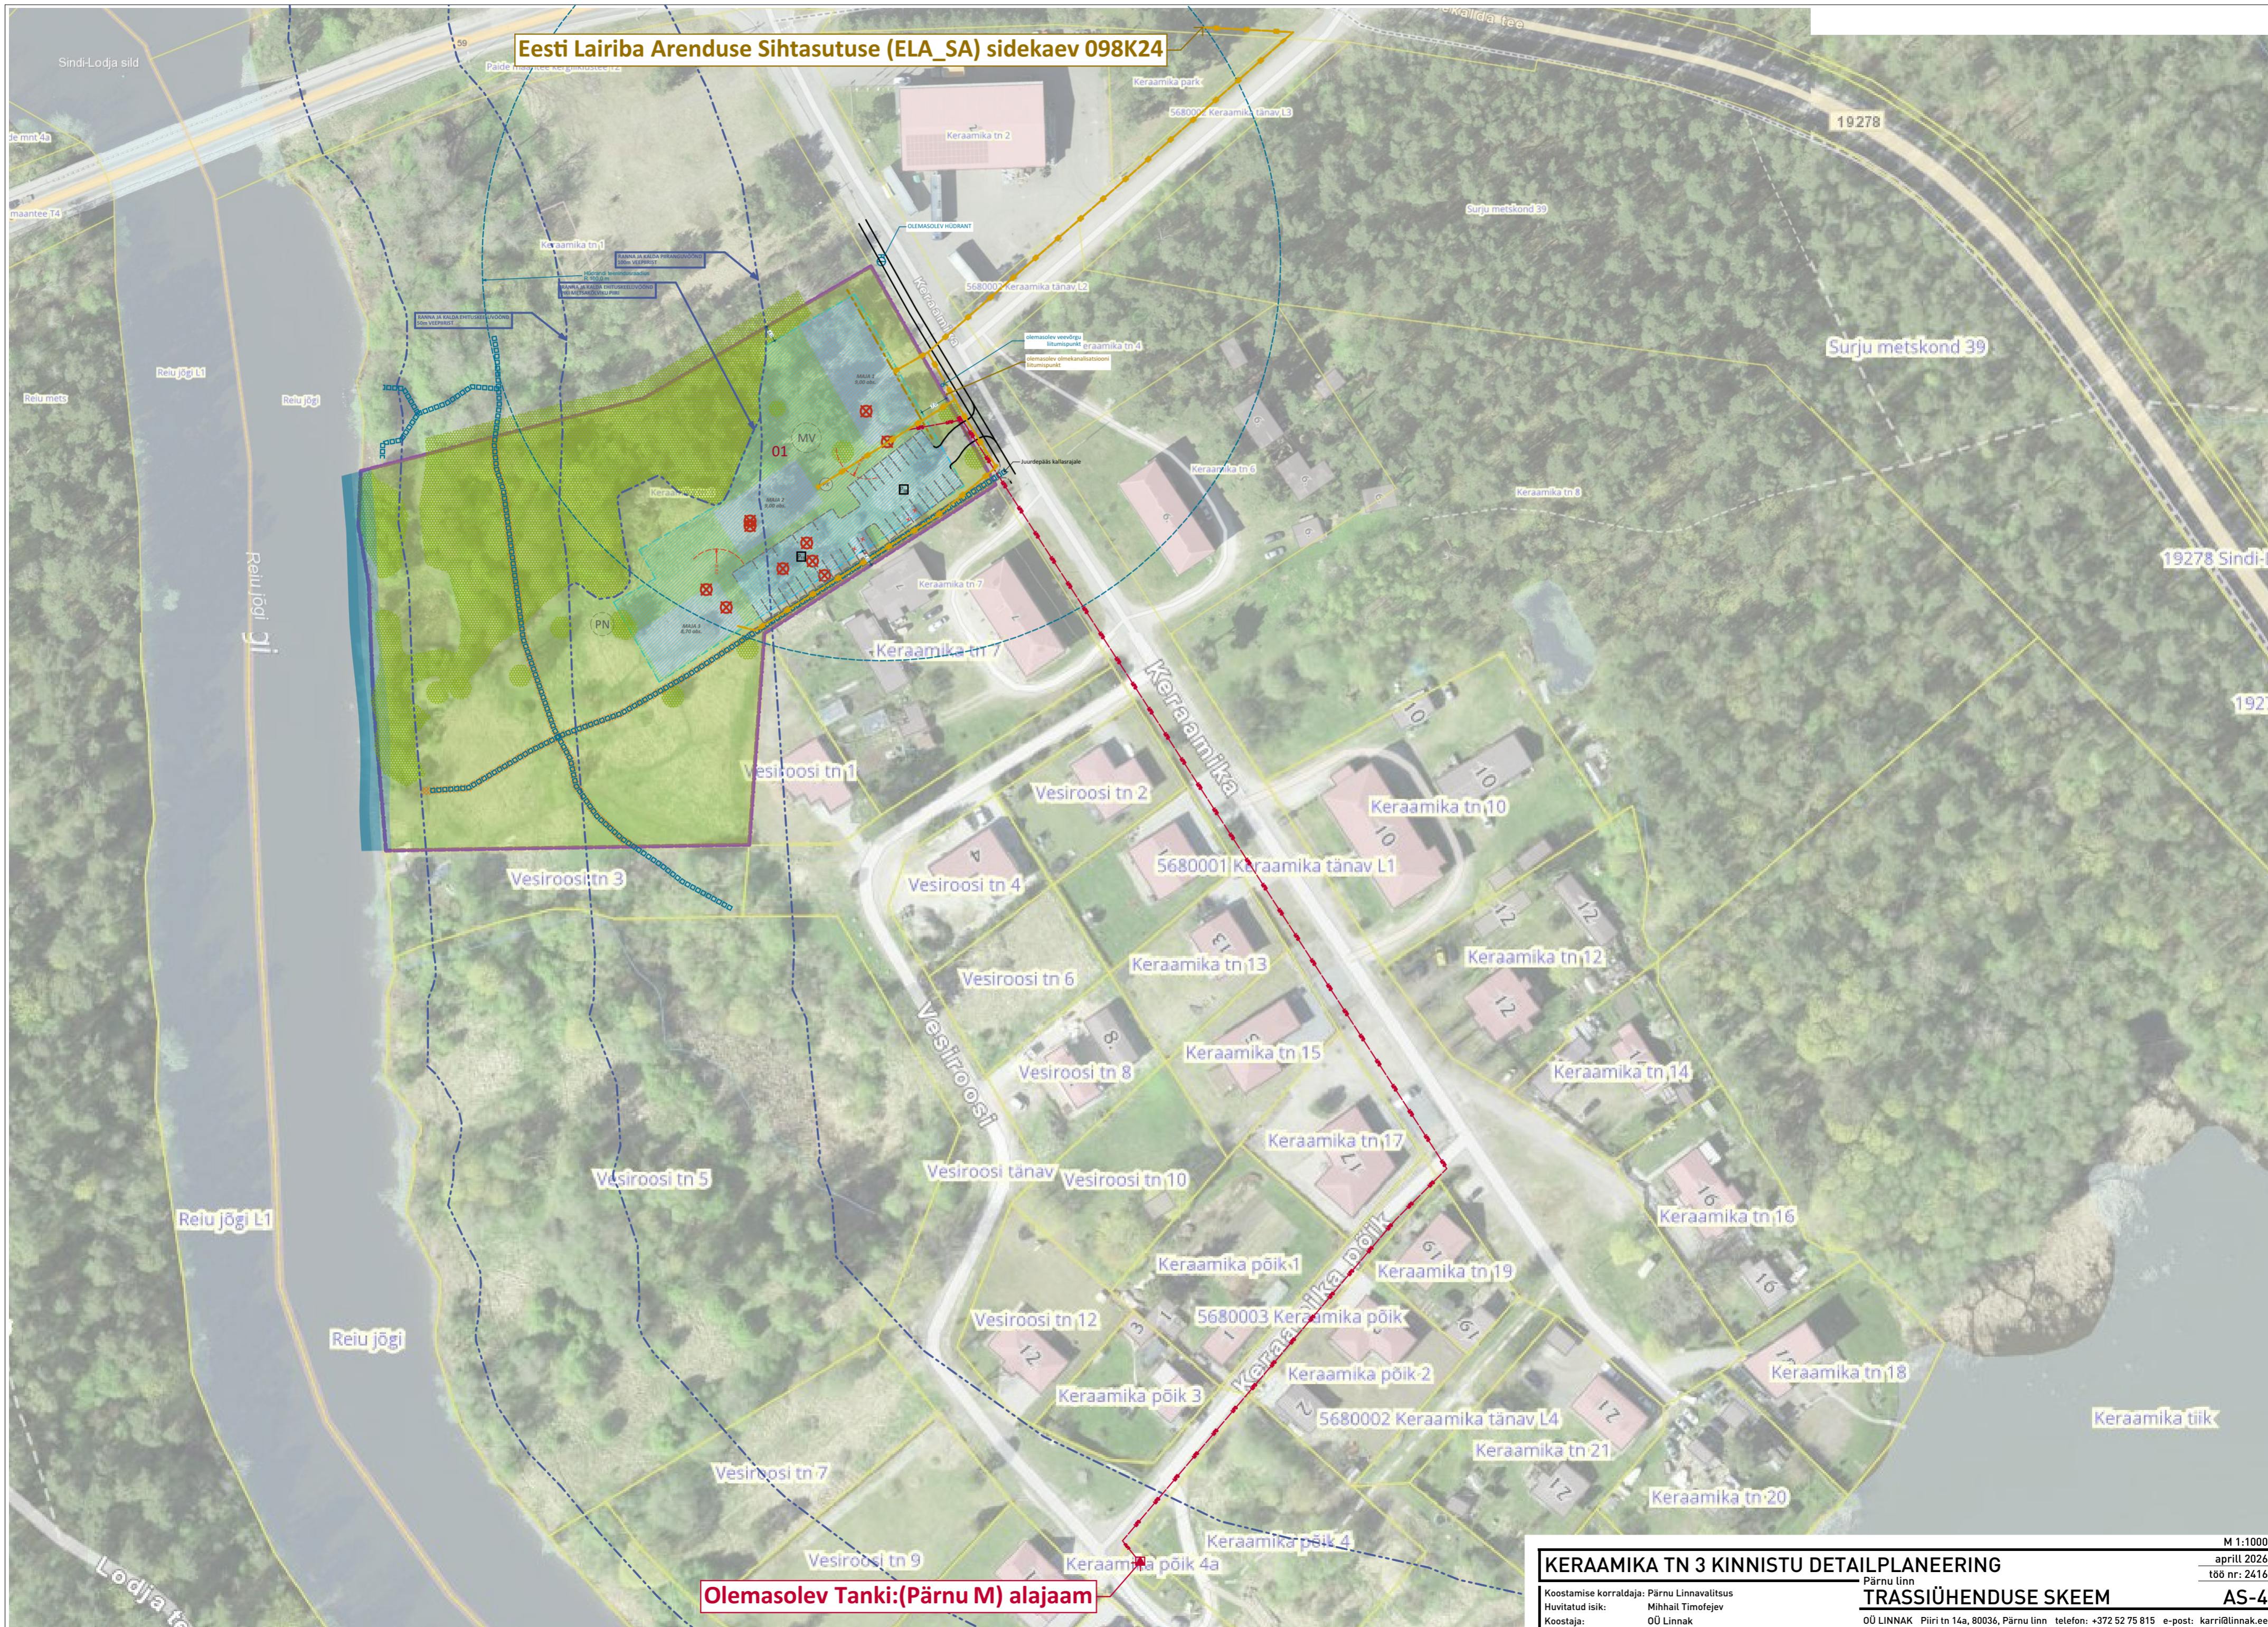

Olemasolev Tanki:(Pärnu M) alajaam

KERAAMIKA TN 3 KINNISTU DETAILPLANEERING		M 1:1000
Koostamise korraldaja: Pärnu Linnavalitsus		aprill 2026
Huvitatud isik: Mihhail Timofejev		töö nr: 2416
Koostaja: OÜ Linnak		AS-4
Pärnu linn TRASSIÜHENDUSE SKEEM 00 LINNAK Piiri tn 14a, 80036, Pärnu linn telefon: +372 52 75 815 e-post: karril@linnak.ee		