
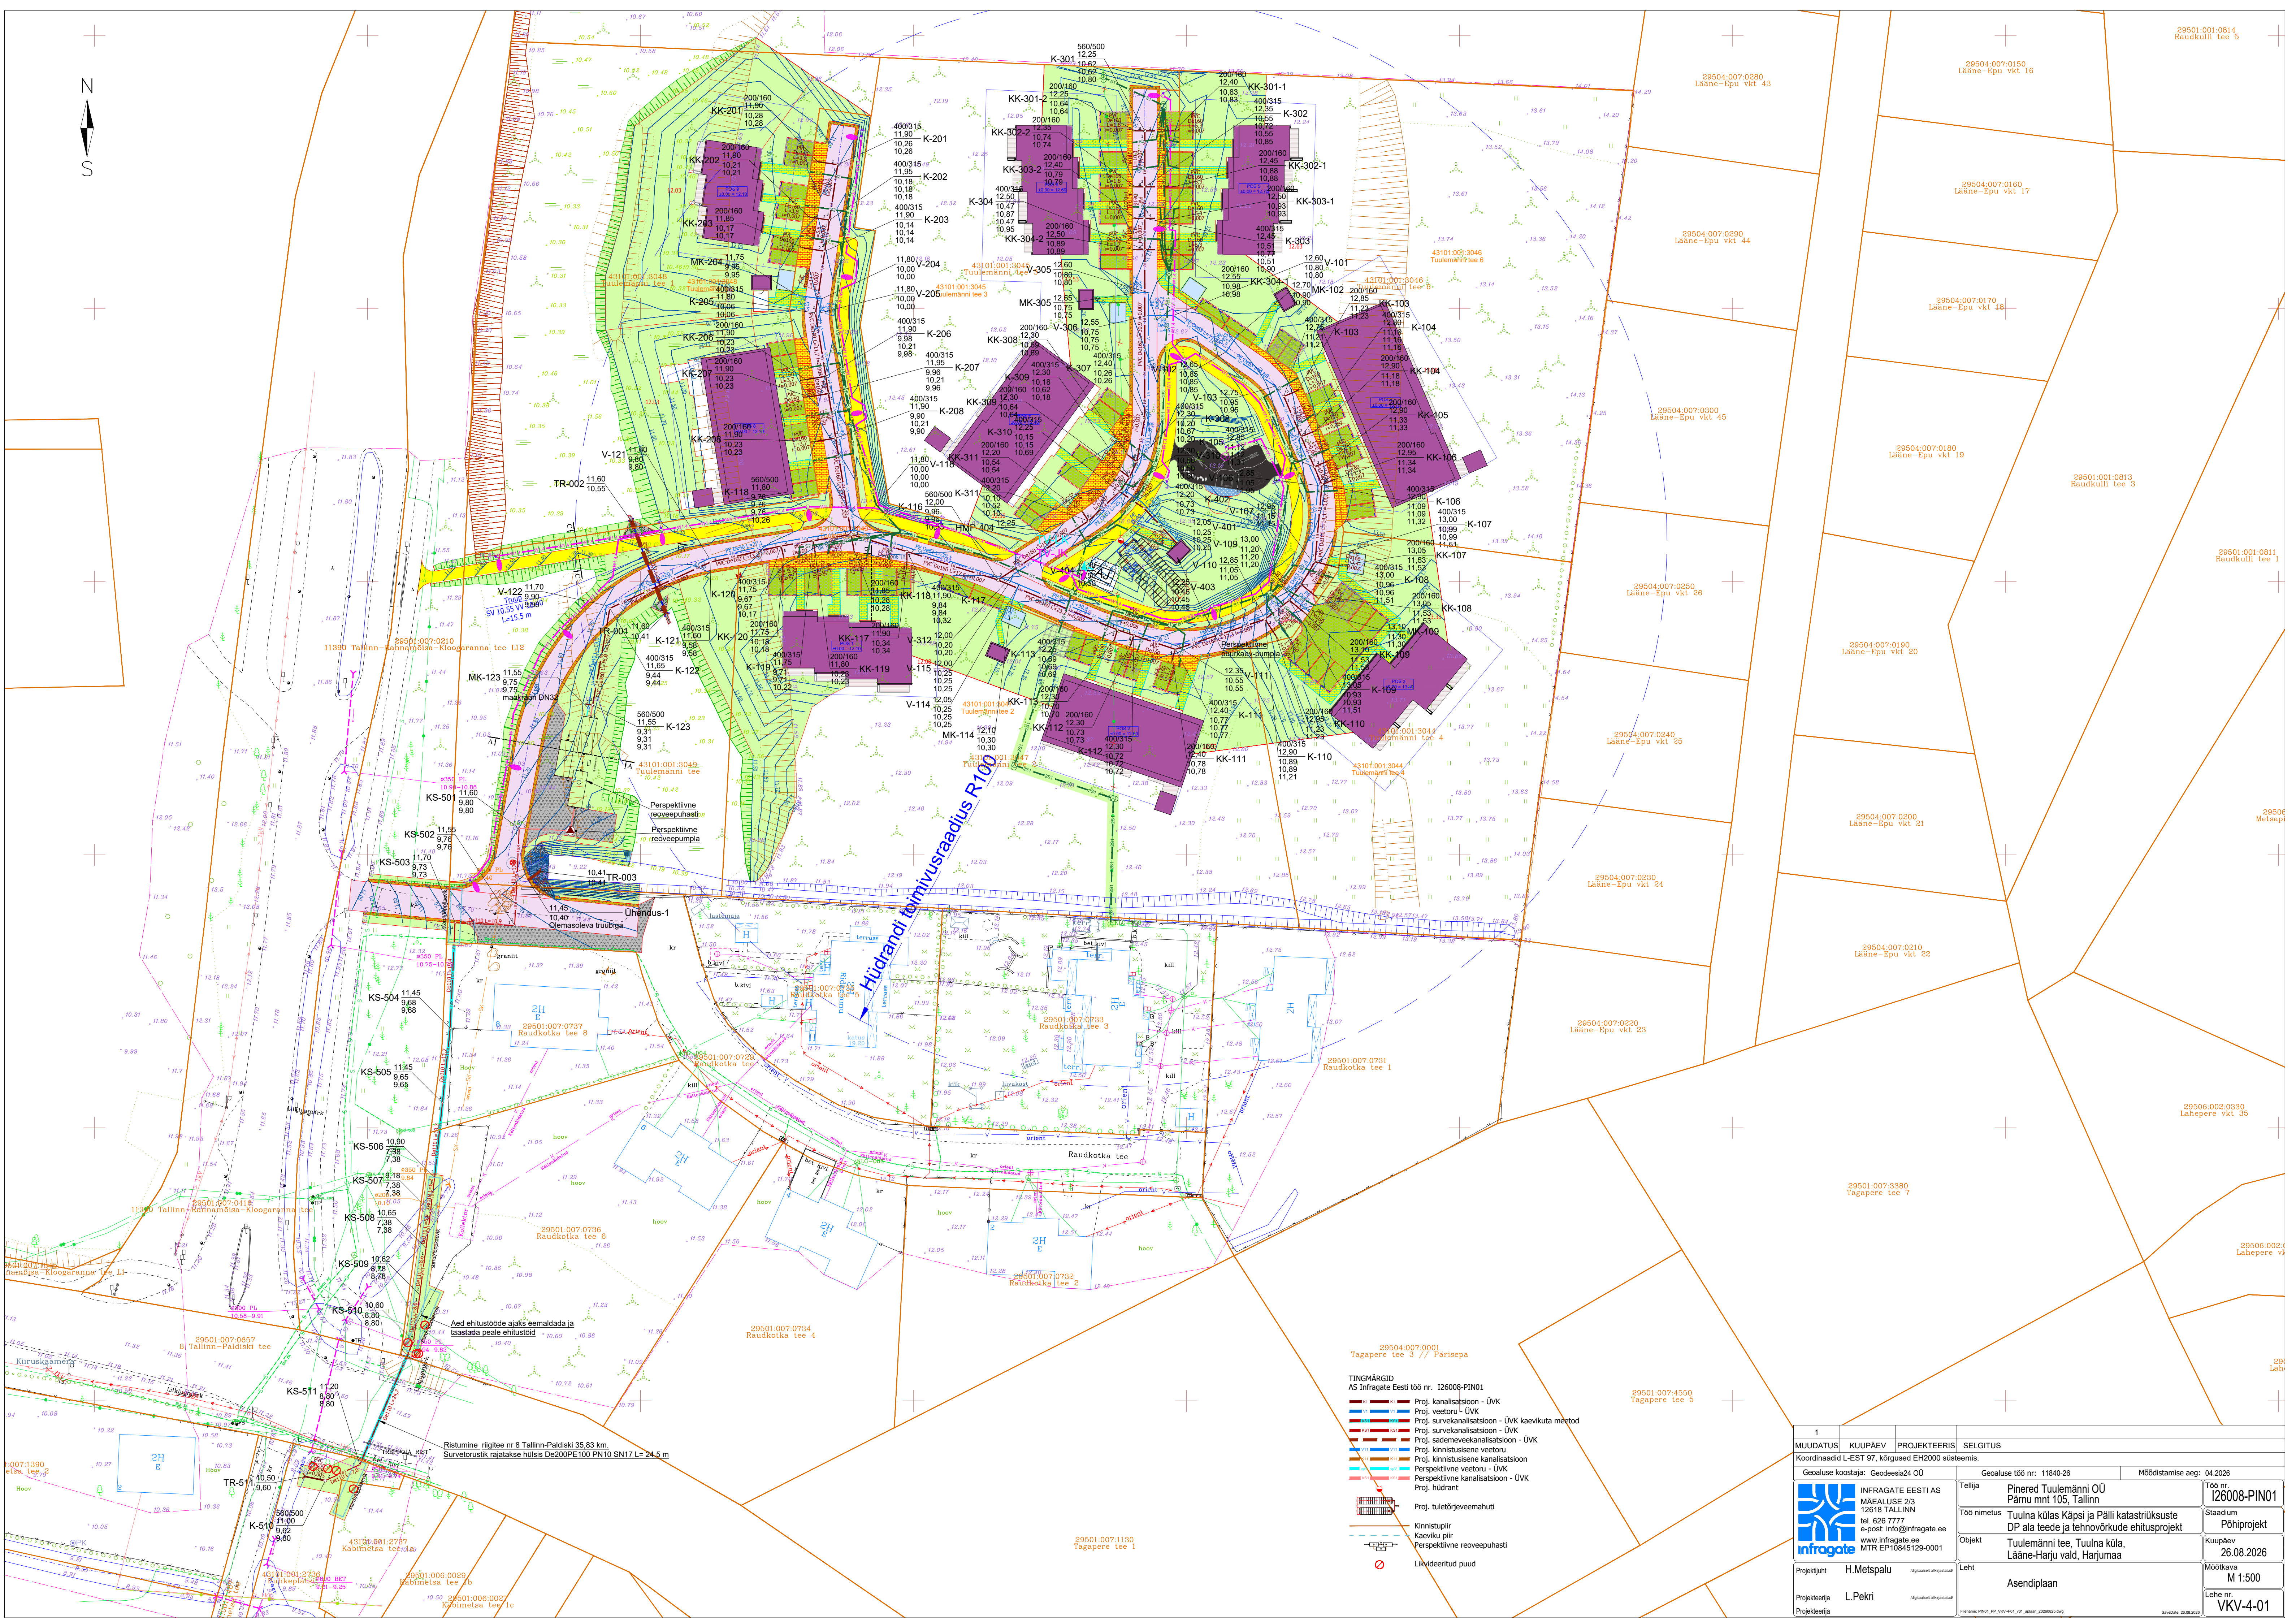


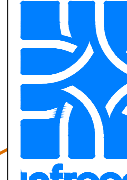

29504.007.0001
Tagapere tee 3 // Pärisepa

- TINGMÄRGID
- AS Infragate Eesti töö nr. I26008-PIN01
 - Proj. kanalisatsioon - ÜVK
 - Proj. veetoru - ÜVK
 - Proj. survekanalisatsioon - ÜVK kaevikuta meetod
 - Proj. survekanalisatsioon - ÜVK
 - Proj. sademeveekanalisatsioon - ÜVK
 - Proj. kinnistussisene veetoru
 - Proj. kinnistussisene kanalisatsioon
 - Perspektiivne veetoru - ÜVK
 - Perspektiivne kanalisatsioon - ÜVK
 - Proj. hüdrant
 - Proj. tuleõrjevõrkmahuti
 - Kinnistupiir
 - Kaeviku piir
 - Perspektiivne reoveepuhasti
 - Likvideeritud puud

1			
MUUDATUS	KUUPÄEV	PROJEKTEERIS	SELGITUS
Koordinaadid L-EST 97, kõrgused EH2000 süsteemis.			
Geolususe koostaja: Geodeesia24 OÜ		Geolususe töö nr: 11840-26	Möödistamise aeg: 04.2026
 INFRAGATE EESTI AS MAELUSE 2/3 12618 TALLINN tel. 626 7777 e-post: info@infragate.ee www.infragate.ee MTR EP10645129-0001		Tellijä Pinered Tuulemänni OÜ Pärnu mnt 105, Tallinn Töö nimetus Tuulna külas Käpsi ja Pälli katastrüksuste DP ala teede ja tehnoorkude ehitusprojekt Objekt Tuulemänni tee, Tuulna küla, Lääne-Harju vald, Harjumaa	Töö nr. I26008-PIN01 Stadium Põhiprojekt Kuupäev 26.08.2026 Mootkava M 1:500 Lehe nr. VKV-4-01
Projektiit H.Metspalu		Leht Asendiplaan	
Projektiit L.Pekri			
Projektiit			