


### EKSPLIKATSIOON

- 01 PÜSTITATAV ÜKSIKELAMU
- 02 PÜSTITATAV ABIHOONE
- 03 REKONSTRUEERITAV ÜKSIKELAMU
- 04 ÜKSIKELAMUKS JA VÄIKETTEVÕTLUSRUUMIDEKS REKONSTRUEERITAV MAJANDUSHOONE
- 05 SEADUSPÄRASEKS TEHTAV KUUR
- 06 LIKVIDEERITAV EHITISREGISTRISSE KANDMATA KUUR
- 07 SEADUSPÄRASEKS TEHTAV KUUR KOOS MAA-ALUSE KELDRIGA
- 08 VUNDAMENDIST SEADUSPÄRASEKS TEHTAV KUUR
- 09 LIKVIDEERITAV POOLENISTI MAA-ALUNE HÜDROFOORIDE KELDER

### TINGMÄRGID

- PLANEERINGUALA PIIR
- OLEMASOLEV KRUNDIPIIR
- PLANEERITUD KRUNDIPIIR
- OLEMASOLEV PUURKAEVU SANITAARKAITSESOON (R=10m)
- VAREMPLANEERITUD MÄNNIKU KINNISTU HOONESTUSALAD
- PERSPEKTIIVSELT MUUDETAV KRUNDIPIIR
- PLANEERITUD HOONESTUSALA
- SÄILITATAVAD HOONED
- LIKVIDEERITAV EHITIS VÕI NÕLV
- PLANEERITUD HOONETE SOOVITATAVAD ASUKOHAD
- PLANEERITUD JUURDEPÄXSUTEE SERV
- PERSPEKTIIVSELT RAJATAVA JUURDEPÄXSUTEE SERV
- PLANEERITUD NÕLV
- SINDI-LODJA-SILLA TEE T6 KINNISTU SÕIDUTE E VÄHENDATUD KAITSESOONI PIIR
- REIU JÕE PIIRANGUVÕOND (100m VEEPIIRIST)
- V3 V3 PLANEERITUD VEEVARUSTUSE TORUSTIK
- K003 PLANEERITUD REOVEETORUSTIK
- SK3 PLANEERITUD SADEMEVEE KANALISATSIOONI TORUSTIK
- MP3 PLANEERITUD 0,4kV MAAKAABELLIIN
- PLANEERITUD JA OLEMASOLEVATE TEHNOVÕRKUDE ÜHINE SERVITUUDI ALA
- V2 V2 VAREMPROJEKTEERITUD ISEVÕOLNE REOVEETORUSTIK
- K2 K2 VAREMPROJEKTEERITUD ISEVÕOLNE REOVEETORUSTIK
- KS2 VAREMPROJEKTEERITUD REOVEE SURVETORUSTIK
- VAREMPROJEKTEERITUD REOVEEPUMPLA KAITSESOON (10m)
- PLANEERITUD VEEVARUSTUSE MAAKRAAN
- PLANEERITUD REOVEEKANALISATSIOONI KONTROLLKAEV
- VAREMPROJEKTEERITUD HÜDRANT
- PLANEERITUD TRANSIIT-LIITUMISKILP
- LIKVIDEERITAV VEEVARUSTUSE TORUSTIK
- LIKVIDEERITAV REOVEEKANALISATSIOONI TORUSTIK
- LIKVIDEERITAV 0,4kV ÕHULIIN

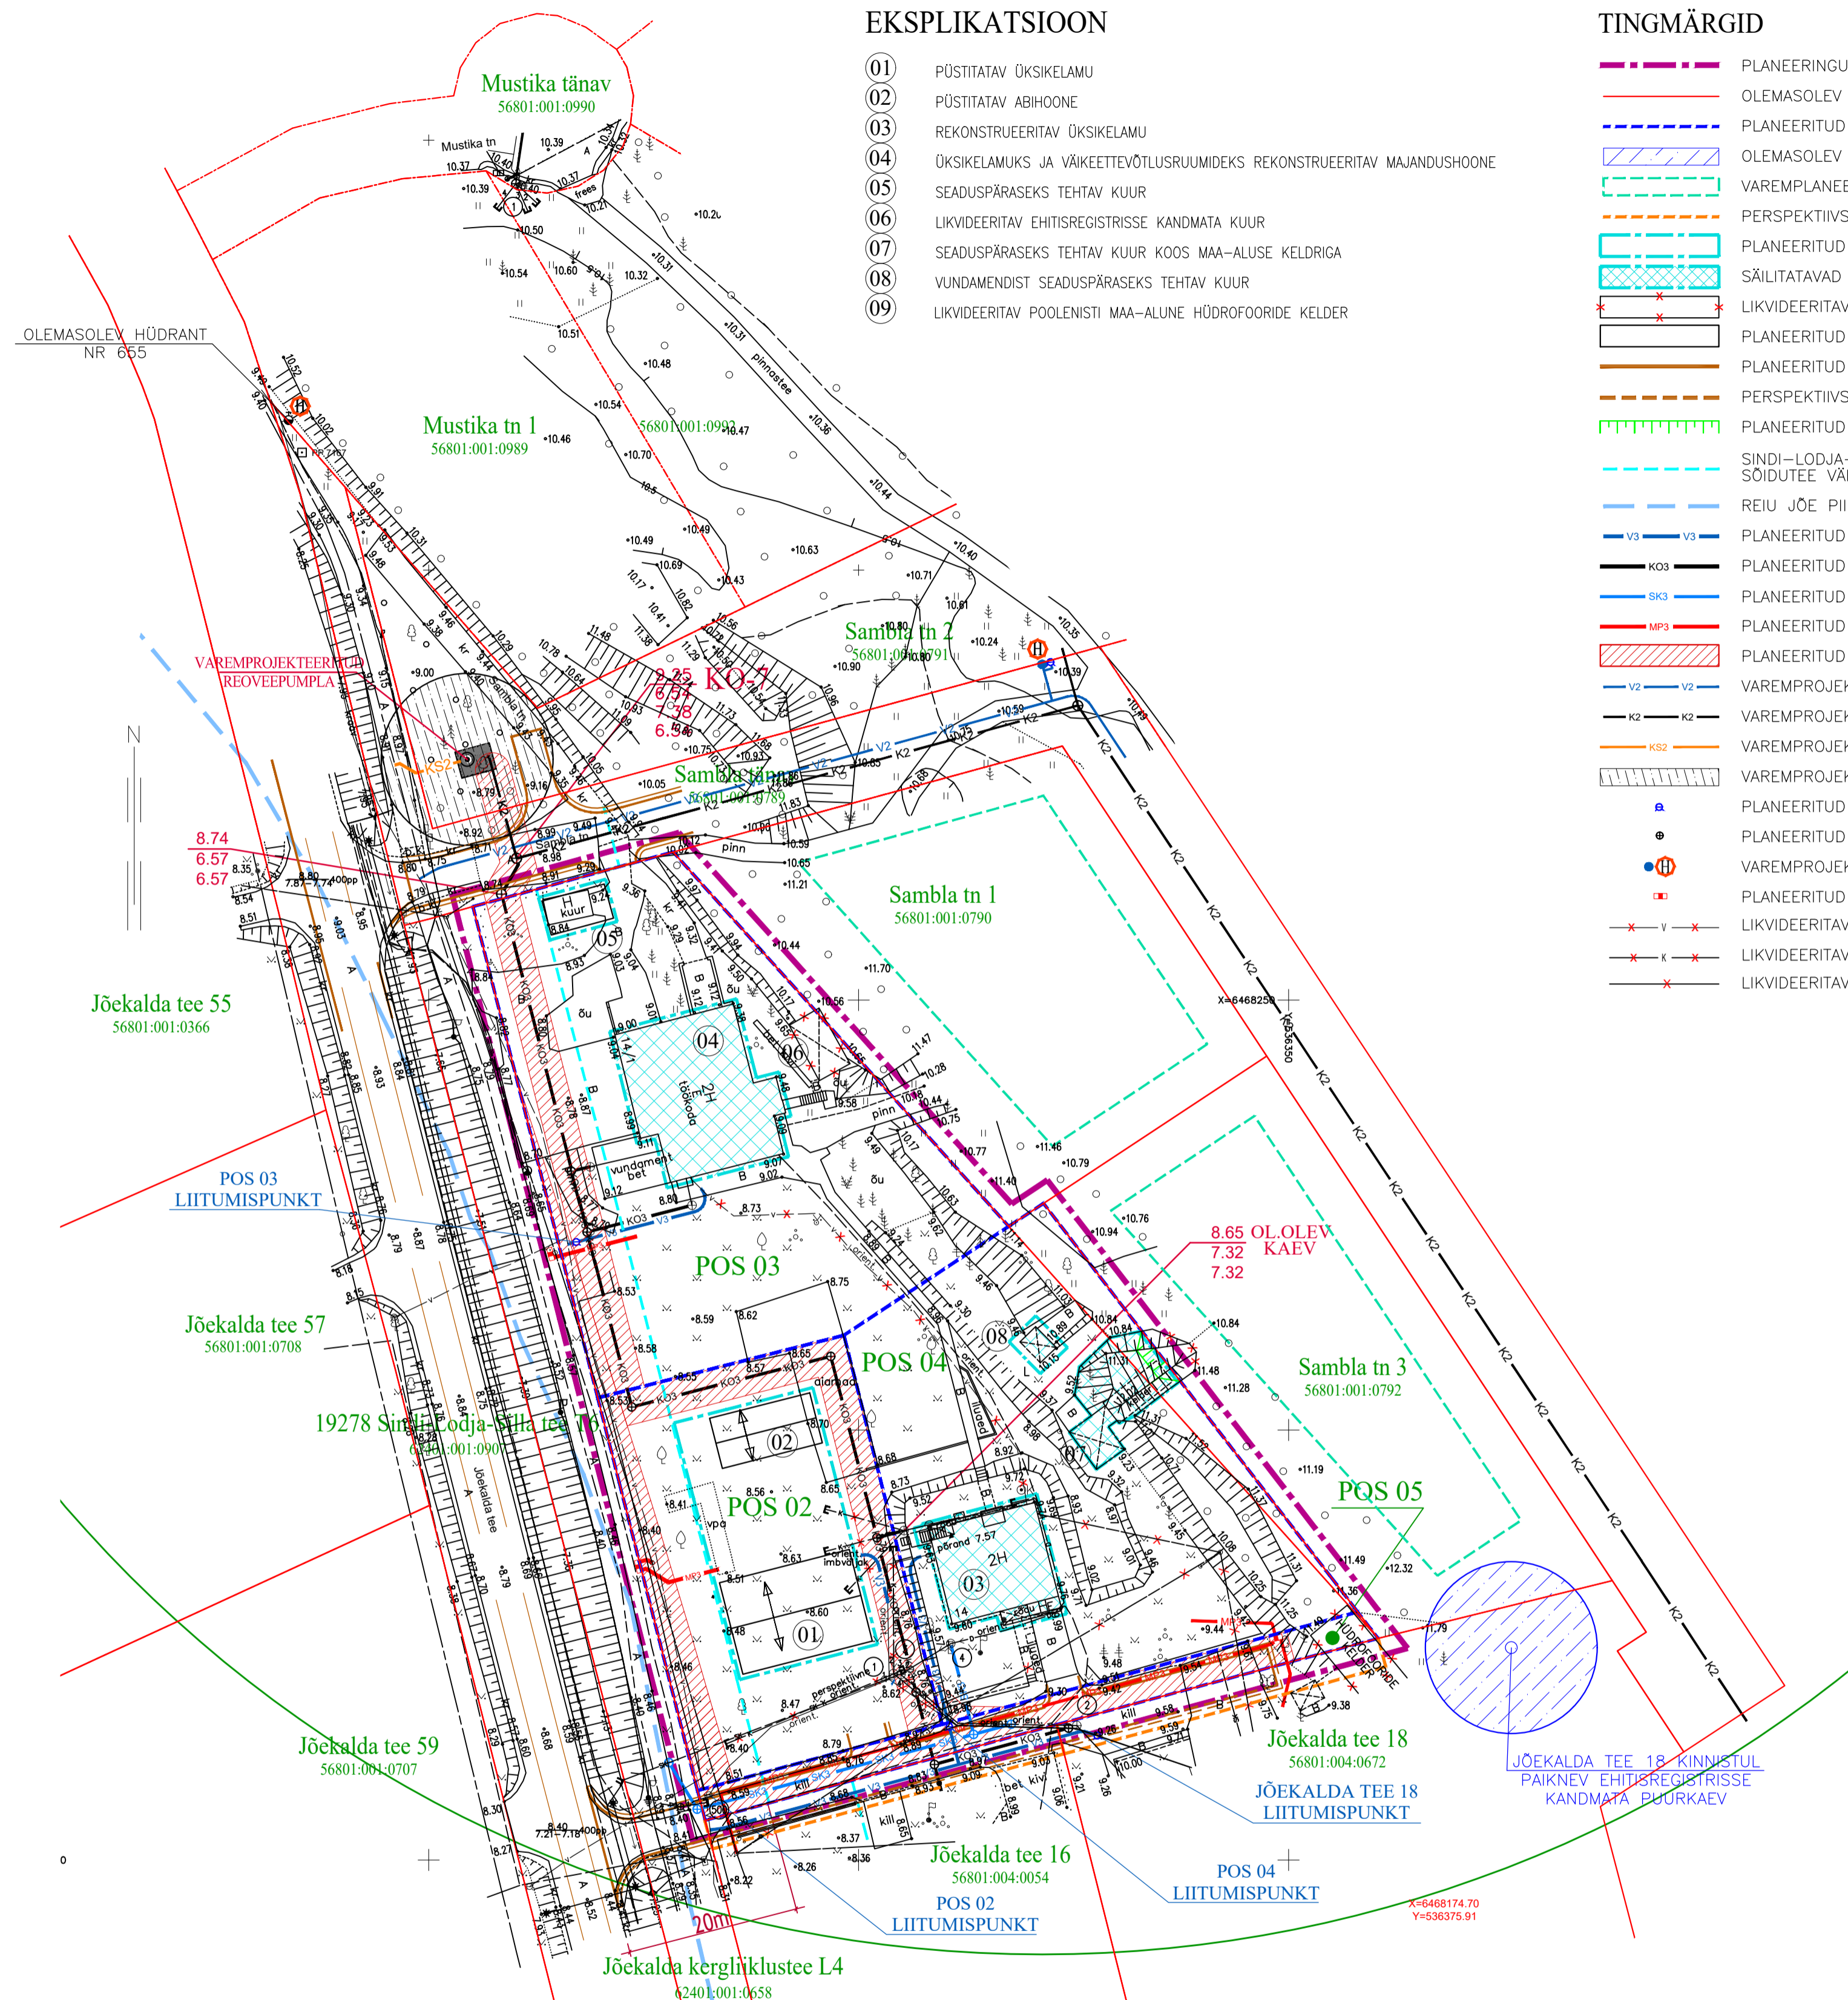

### MÄRKUS

1. KÄESOLEVA JOONISE PAREMA LOETAVUSE HUVIDES EI OLE SELLELE LEHELE KANTUD PÄRNU NOTARI KAIA KRÜGERI POOLT 20. APRILLIL 2023.a. KOOSTATUD REAALSERVITUUDE SEADMISE LEPINGUTES, ASJADIGUSLEPINGUTES JA KINNISTAMISVAHDUSTES (NOTARI AMETITEGEVUSE RAAMATU REGISTRIS ON SELLE DOKUMENDI NUMBRIKS 847) SÄTESTATUD TEHNOVÕRKUDEGA SEOTUD SERVITUUDI ALASID.
2. JÕEKALDA TEE 61 KINNISTU LÄHEDUSES PAIKNEV HÜDRANT NR 656 JÄÄB VÄLJASPOOLE KÄESOLEVA DETAILPLANEERINGUGA HAARATUD PLANEERINGUALA.

Märkused:  
 Koordinaadid L-EST97 süsteemis  
 Kõrgused EH2000 (Amsterdami null) süsteemis  
 Mõõdistusalus rajatud GPS vastuvõtjaga Trimble R10  
 Katastrüksuste piirid Maa-ameti seisuga 4.03.2022  
 Piirjoonte asukohad on informatiivsed.  
 Joonisel ei ole trasse, mille kohta puuduvad andmed.  
 Teostusjooniseta trassid on kantud plaanile  
 mõõdistamise käigus kättenäitamise ja trassiootsija abil.

		Litsentsid 316 MA, 313 MA-A EMTAK 71122 MTR: EG10154052-0001
Teilija: Rivo Saare		
Address: Pärnu linn, Silla küla, Jõekalda tee 14		
Joonis: Maa-ala ja tehnovõrkude plaan		
Vastutav spetsialist P. Kangur	Mõõtkava 1:500	PROJEKTUURI A. VAINULA
Maamõõtja V. Raud	Lehti 1 Leht 1	INSENER V. VAINULA
Too nr: TM-059/22	Valitöö: 25.03.2022	INSENER R. RANDMAA
Fail: Silla Jõekalda 14 TM-059-22.dgn	Plaan koostatud: 29.03.2022	15.11.2023

PÄRNU LINNA SILLA KÜLA JÕEKALDA TEE 14 JA JÕEKALDA TEE 14a KINNISTUTE DETAILPLANEERING		
2022001 - 00 - TV		
Staad. DP	Leht 2	Lehti
TEHNOVÕRKUDE JOONIS		
KÜLDISE KODU 5-312 TEL. 05653893		KÜLDISE KODU 5-312 TEL. 05653893