

ISIKLIKU KASUTUSÕIGUSE SEADMISE PLAAN
Jägala-Käravete tee T2
 Katastritunnus, 11201:002:0013
 Reg 9999150, M1:250


Tingmärgid



Kasutusala
 Proj. 0,4 kV maakaabel
 (esimene number
 kaablite arv)



Proj. kaablite trass
 kaitsetorudes kinnisel
 meetodil terashülsis

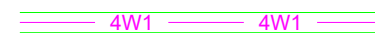

Proj. jaotuskilp




Proj.
 liitumiskilp
 (reservtorudega)



Katastriüksuse piir

Kaitsevööndid:

1. 0,4 kV kaabelliini kaitsevöönd on 1 m äärmisest kaablist

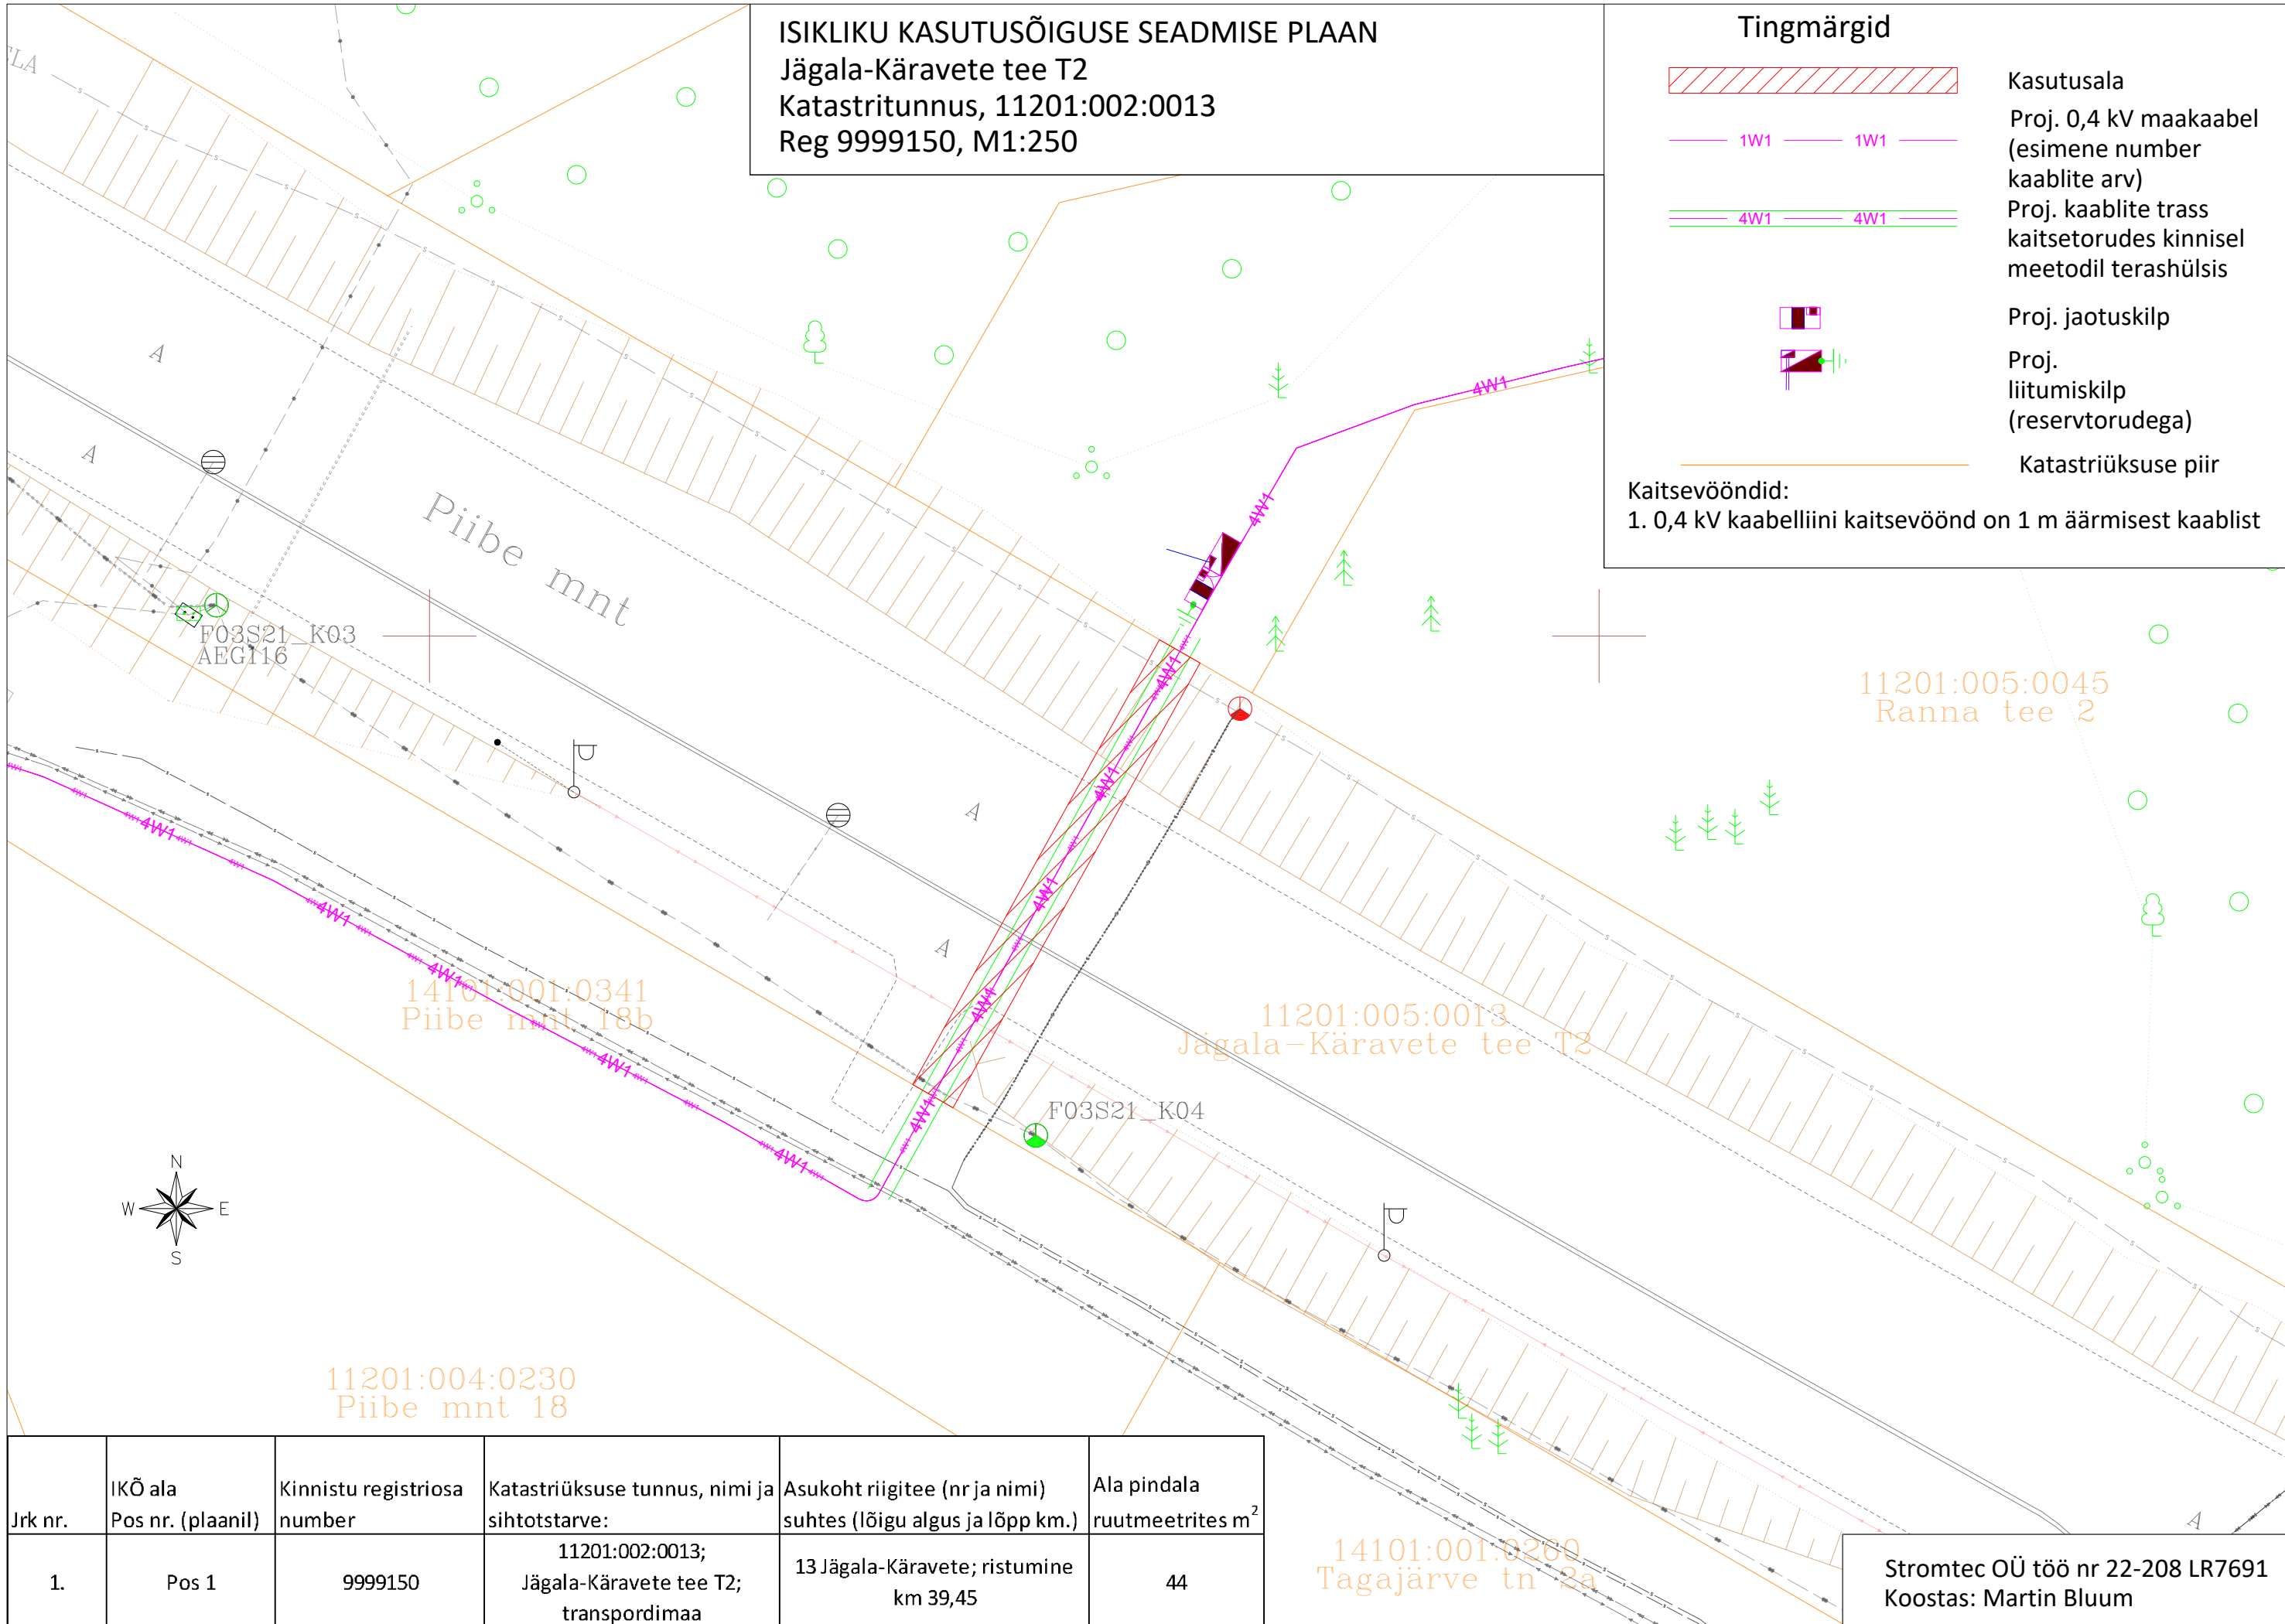

| Jrk nr. | IKÕ ala Pos nr. (plaanil) | Kinnistu registrios number | Katastriüksuse tunnus, nimi ja sihtotstarve: | Asukoht riigitee (nr ja nimi) suhtes (lõigu algus ja lõpp km.) | Ala pindala ruutmeetrites m ² |
|---------|------------------------------|-------------------------------|---|---|---|
| 1. | Pos 1 | 9999150 | 11201:002:0013; Jägala-Käravete tee T2; transpordimaa | 13 Jägala-Käravete; ristumine km 39,45 | 44 |

Stromtec OÜ töö nr 22-208 LR7691
 Koostas: Martin Bluum