
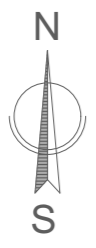


- leppemärgid
-  planeeritava ala piir
 -  olemasolev hoonestus
 -  olemasolev kõrghaljastus

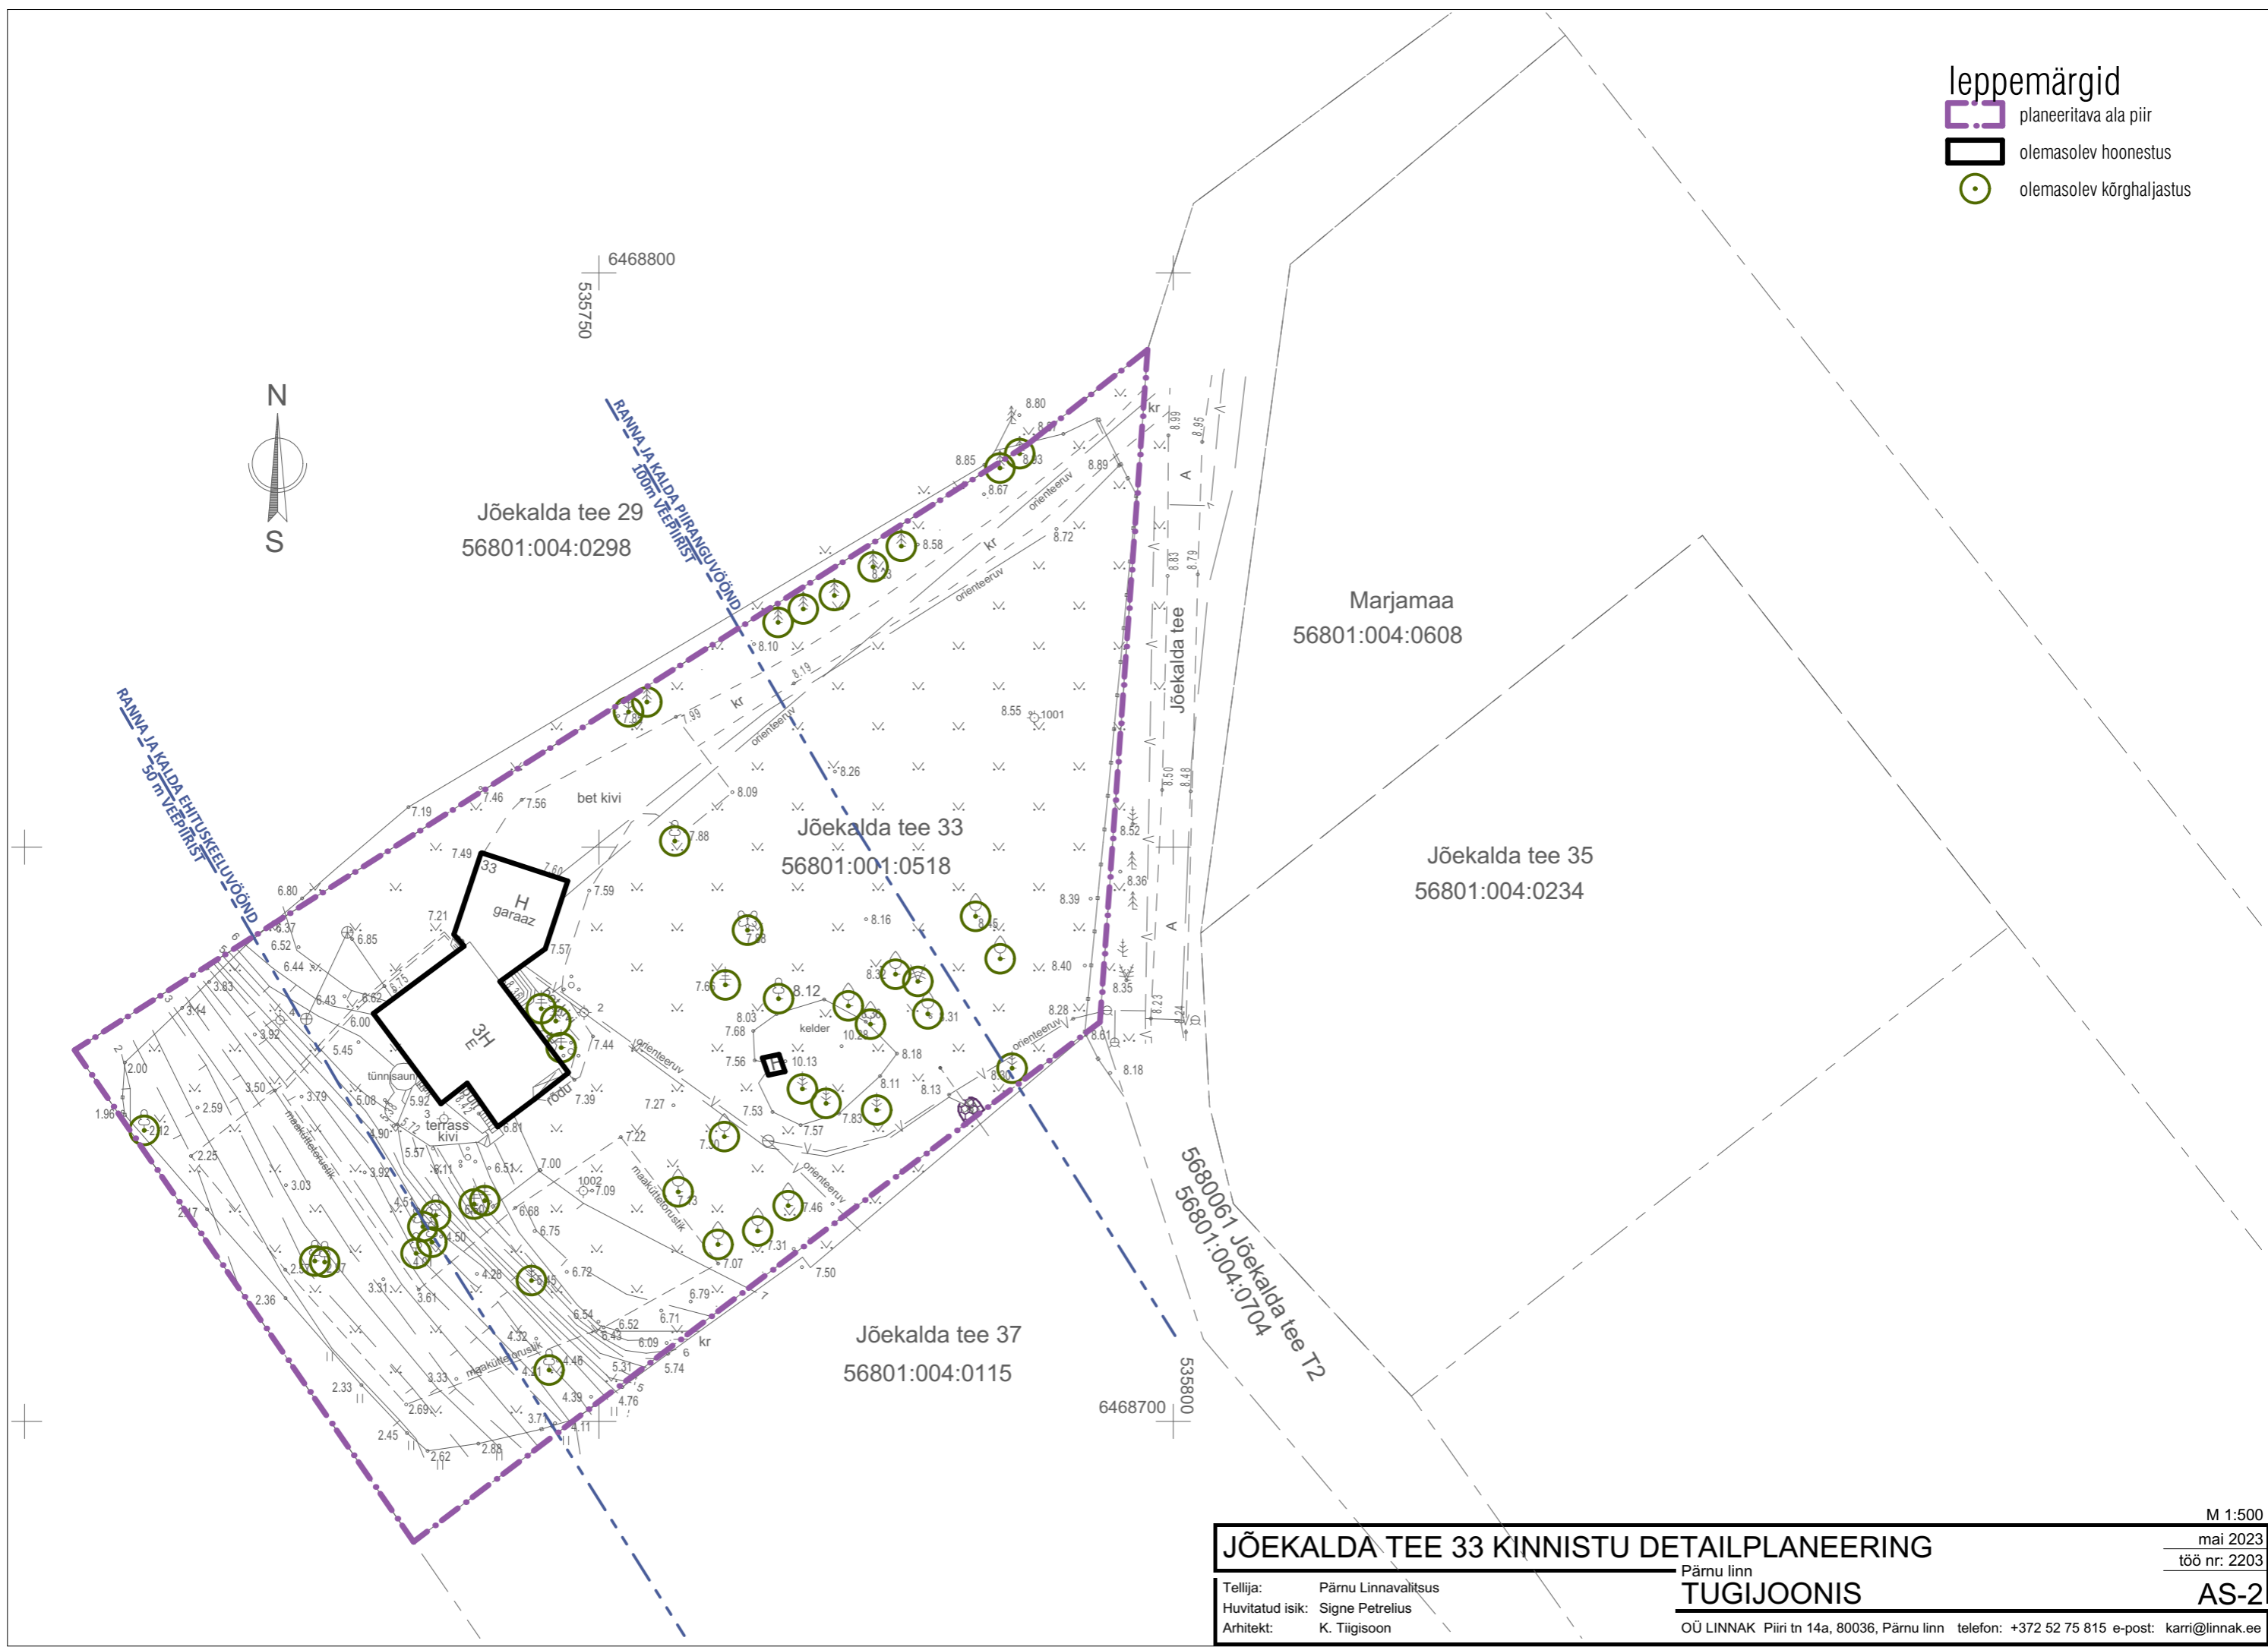

Jõekalda tee 29
56801:004:0298

Marjamaa
56801:004:0608

Jõekalda tee 33
56801:001:0518

Jõekalda tee 35
56801:004:0234

Jõekalda tee 37
56801:004:0115

5680061 Jõekalda tee T2
56801:004:0704

JÕEKALDA TEE 33 KINNISTU DETAILPLANEERING

Tellija: Pärnu Linnavalitsus
Huvitatud isik: Signe Petreljus
Arhitekt: K. Tiigisoon

Pärnu linn
TUGIJOONIS

OÜ LINNAK Piiri tn 14a, 80036, Pärnu linn telefon: +372 52 75 815 e-post: karri@linnak.ee

M 1:500

mai 2023

töö nr: 2203

AS-2