



ASENDIPLAAN
M 1 : 50 000

Mäeeraldise piiripunktide koordinaadid			Mäeeraldise teenindusmaa piiripunktide koordinaadid					
Nr	X	Y	Nr	X	Y	Nr	X	Y
1	6 575 315,97	539 124,40	1'	6 575 315,97	539 124,39	15'	6 575 158,75	539 654,64
2	6 575 299,09	539 236,53	2'	6 575 299,09	539 236,53	16'	6 575 174,56	539 551,18
3	6 575 230,24	539 693,82	3'	6 575 230,24	539 693,82	17'	6 575 183,52	539 502,85
4	6 575 228,95	539 712,58	4'	6 575 228,95	539 712,58	18'	6 575 192,89	539 456,20
5	6 575 167,87	539 719,20	5'	6 575 220,47	539 833,50	19'	6 575 202,94	539 410,88
6	6 575 170,82	539 681,40	6'	6 575 221,14	539 866,11	20'	6 575 213,13	539 367,06
7	6 575 204,75	539 467,74	7'	6 575 222,46	539 927,18	21'	6 575 232,14	539 291,54
8	6 575 255,56	539 257,55	8'	6 575 152,62	539 930,98	22'	6 575 237,34	539 272,20
9	6 575 300,74	539 119,30	9'	6 575 138,80	539 931,78	23'	6 575 246,10	539 242,58
Pindala 2,94 ha			10'	6 575 138,87	539 924,08	24'	6 575 255,20	539 209,81
			11'	6 575 140,04	539 883,28	25'	6 575 265,61	539 175,13
			12'	6 575 142,34	539 836,64	26'	6 575 284,15	539 118,14
			13'	6 575 145,32	539 792,10	27'	6 575 285,48	539 114,21
			14'	6 575 152,47	539 705,25	Pindala 5,58 ha		

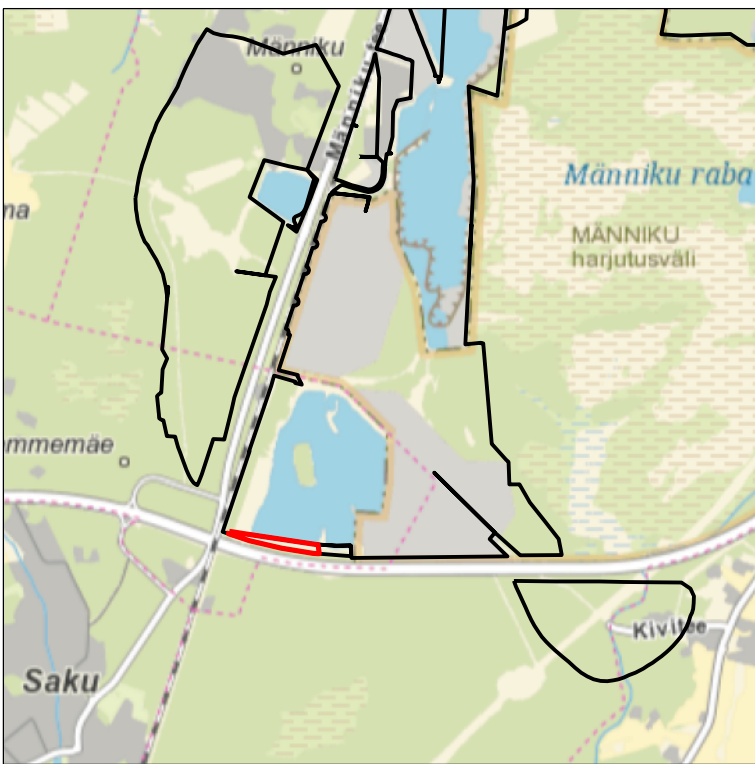

Kaardilehed nr 6332 Kohila ja 6334 Tallinn

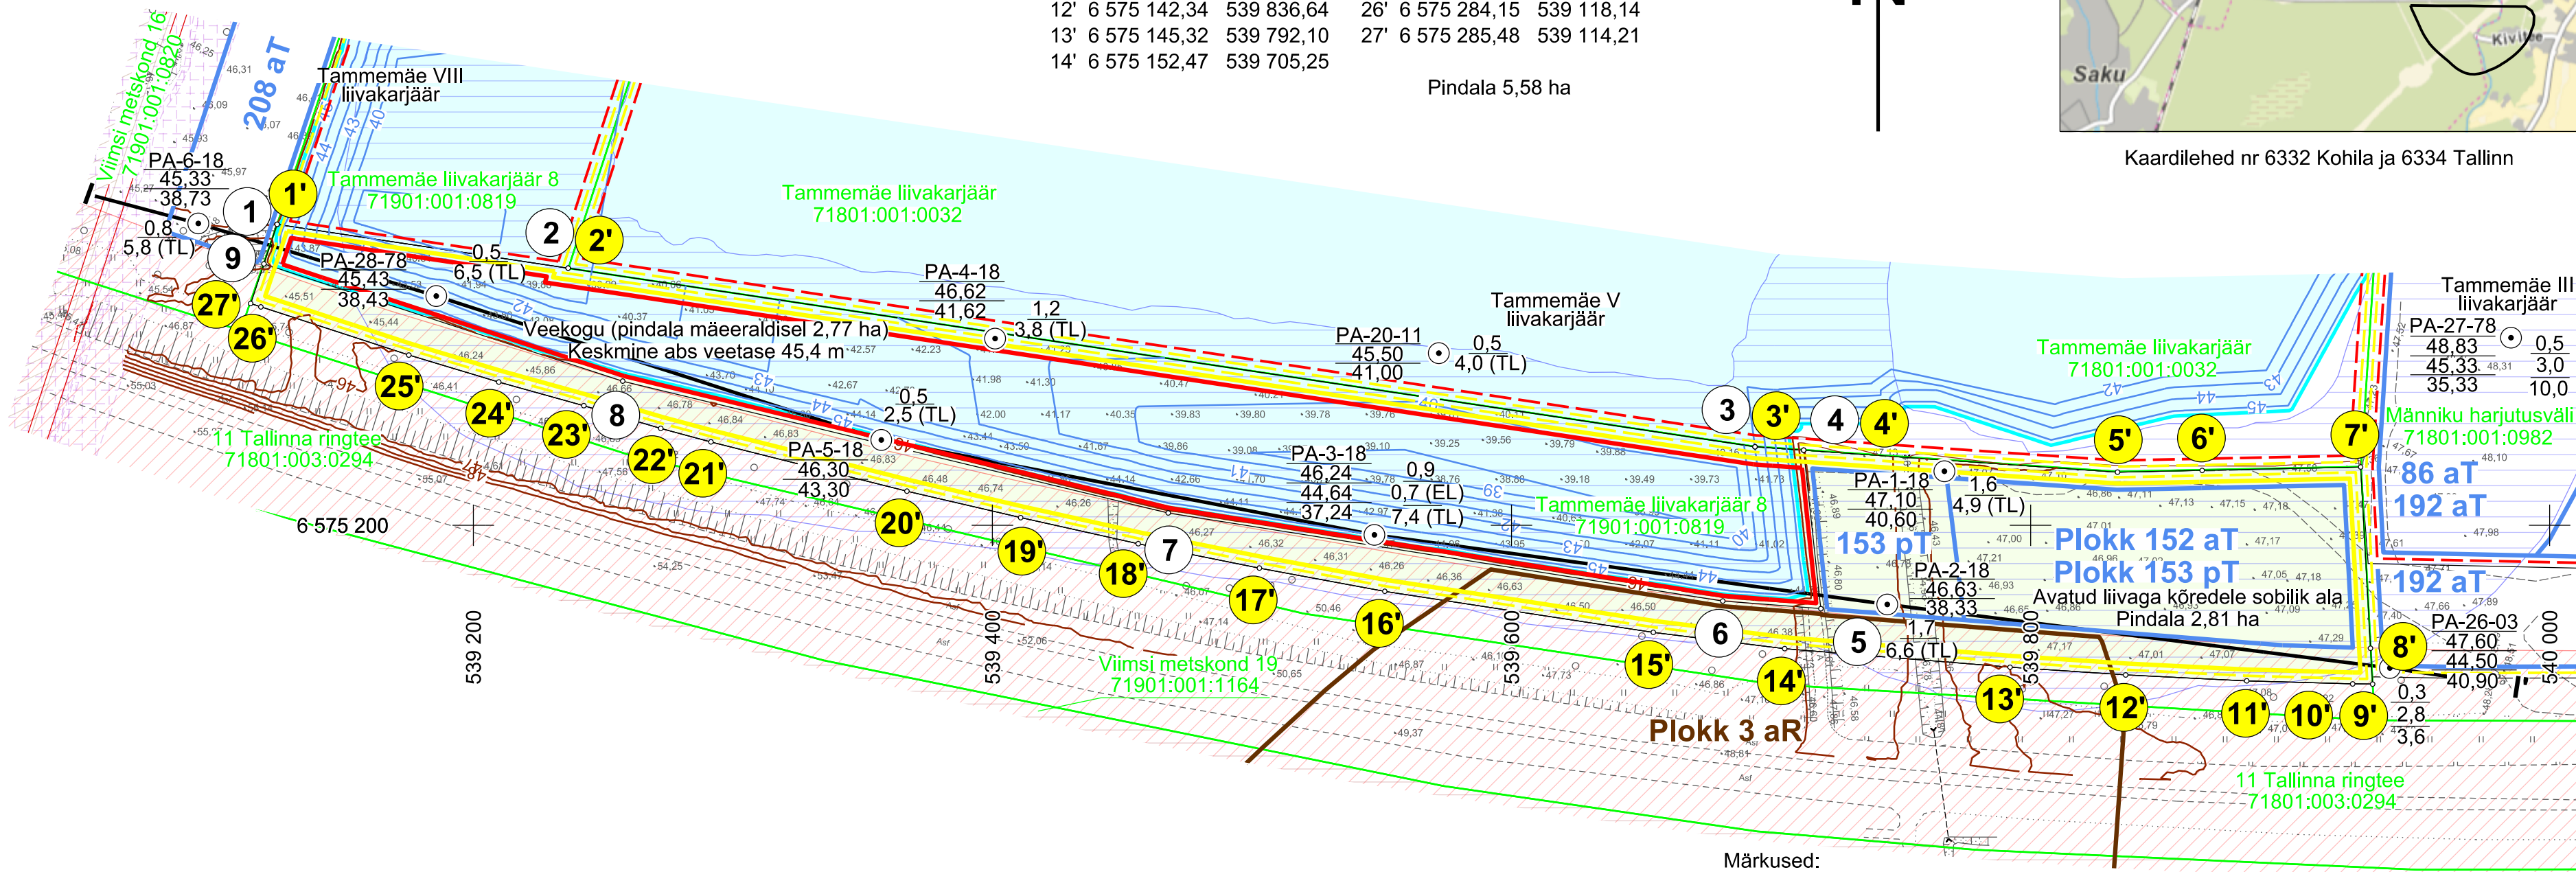

Märkused:

- Koordinaadid L-Est 97 süsteemis, kõrgused EH2000 süsteemis.
- Asendiplaan: Maa- ja Ruumiameti X-GIS kaardirakendus.
- Plaani koostamisel on kasutatud:
 - Maa- ja Ruumiameti väljastatud katastriüksuste piirandmeid (seisuga 07.05.2026);
 - Maa- ja Ruumiameti väljastatud kitsenduste andmeid (seisuga 01.05.2026);
 - Maavarade registri maardlate, plokkide ja mäeeraldiste piirandmeid (seisuga 31.03.2026);
 - Tammemäe VIII liivakarjääri markseiderimöödistamise aruanne (OÜ Inseneribüroo STEIGER, töö nr 26/5564).
- Nõlvaterviku ülemine piir ühtib mäeeraldise piiriga.
- Mäeeraldise teenindusmaa kattub osaliselt Männiku kõre ja kivisisaliku elupaigaga ning täielikult Männiku harjutusvälja piiranguvööndiga.
- Kasutatud tarkvara: Bentley PowerCivl for Baltics V8i (litsents: 70000661800020).

Objekti nimetus ja aadress		Joonise sisu	
Tammemäe XI liivakarjäär Saku vald, Harju maakond		Korrastatud maa plaan	
Loa omanik Mäealuse tn 2/4, Mustamäe linnaosa, 12618 Tallinn, Harju maakond trev2@trev2.ee		AS TREV-2 Grupp Eike Simmer /Allkirjastatud digitaalselt/	Graafiline lisa 3/3
OÜ Inseneribüroo STEIGER Männiku tee 104, 11216 Tallinn +372 668 1011, info@steiger.ee		Koostas Hendrik Klaas /Allkirjastatud digitaalselt/	Möötkava 1 : 2000
		Kinnitas Erki Vaguri /Allkirjastatud digitaalselt/	Kuupäev 03.07.2026
			Töö nr 26/5563

- 1 Mäeeraldise piir, piiripunkt ja piiripunkti number
- 1' Mäeeraldise teenindusmaa piir, piiripunkt ja piiripunkti number
- Külgneva mäeeraldise piir
- Külgneva mäeeraldise teenindusmaa piir
- Ploki piir (aT - aktiivne tarbevaru, pT - passiivne tarbevaru)
- Turbaploki piir (aR - aktiivne reservvaru)
- Maardla piir (asendiplaanil)
- Katastriüksuse nimi, piir ja tunnus
- Geoloogilise läbilõike joon
- Maapinna samakõrgusjoon, m
- Veekogu samakõrgusjoon, m

- Veekogu (pindala 2,77 ha)
- Avatud liivaga kõrele sobilik ala (2,81 ha)
- Teekaitsevöönd
- Raudtee kaitsevöönd
- Elektripaigaldise kaitsevöönd
- Ranna või kalda piiranguvöönd
- PA-3-18 0,9
46,24 0,7 (EL)
44,64 7,4 (TL)
37,24
- Puuraugu nr
Suudme abs kõrgus, m
EL ja TL vahepiir, m
Kasuliku kihi lamami abs kõrgus, m
- Katendi paksus, m
Ehitusliiva kihi paksus, m
Täiteliiva kihi paksus, m