


põhimaantee nr 2 Tallinn - Tartu - Võru - Luhamaa (Lääneringtee)

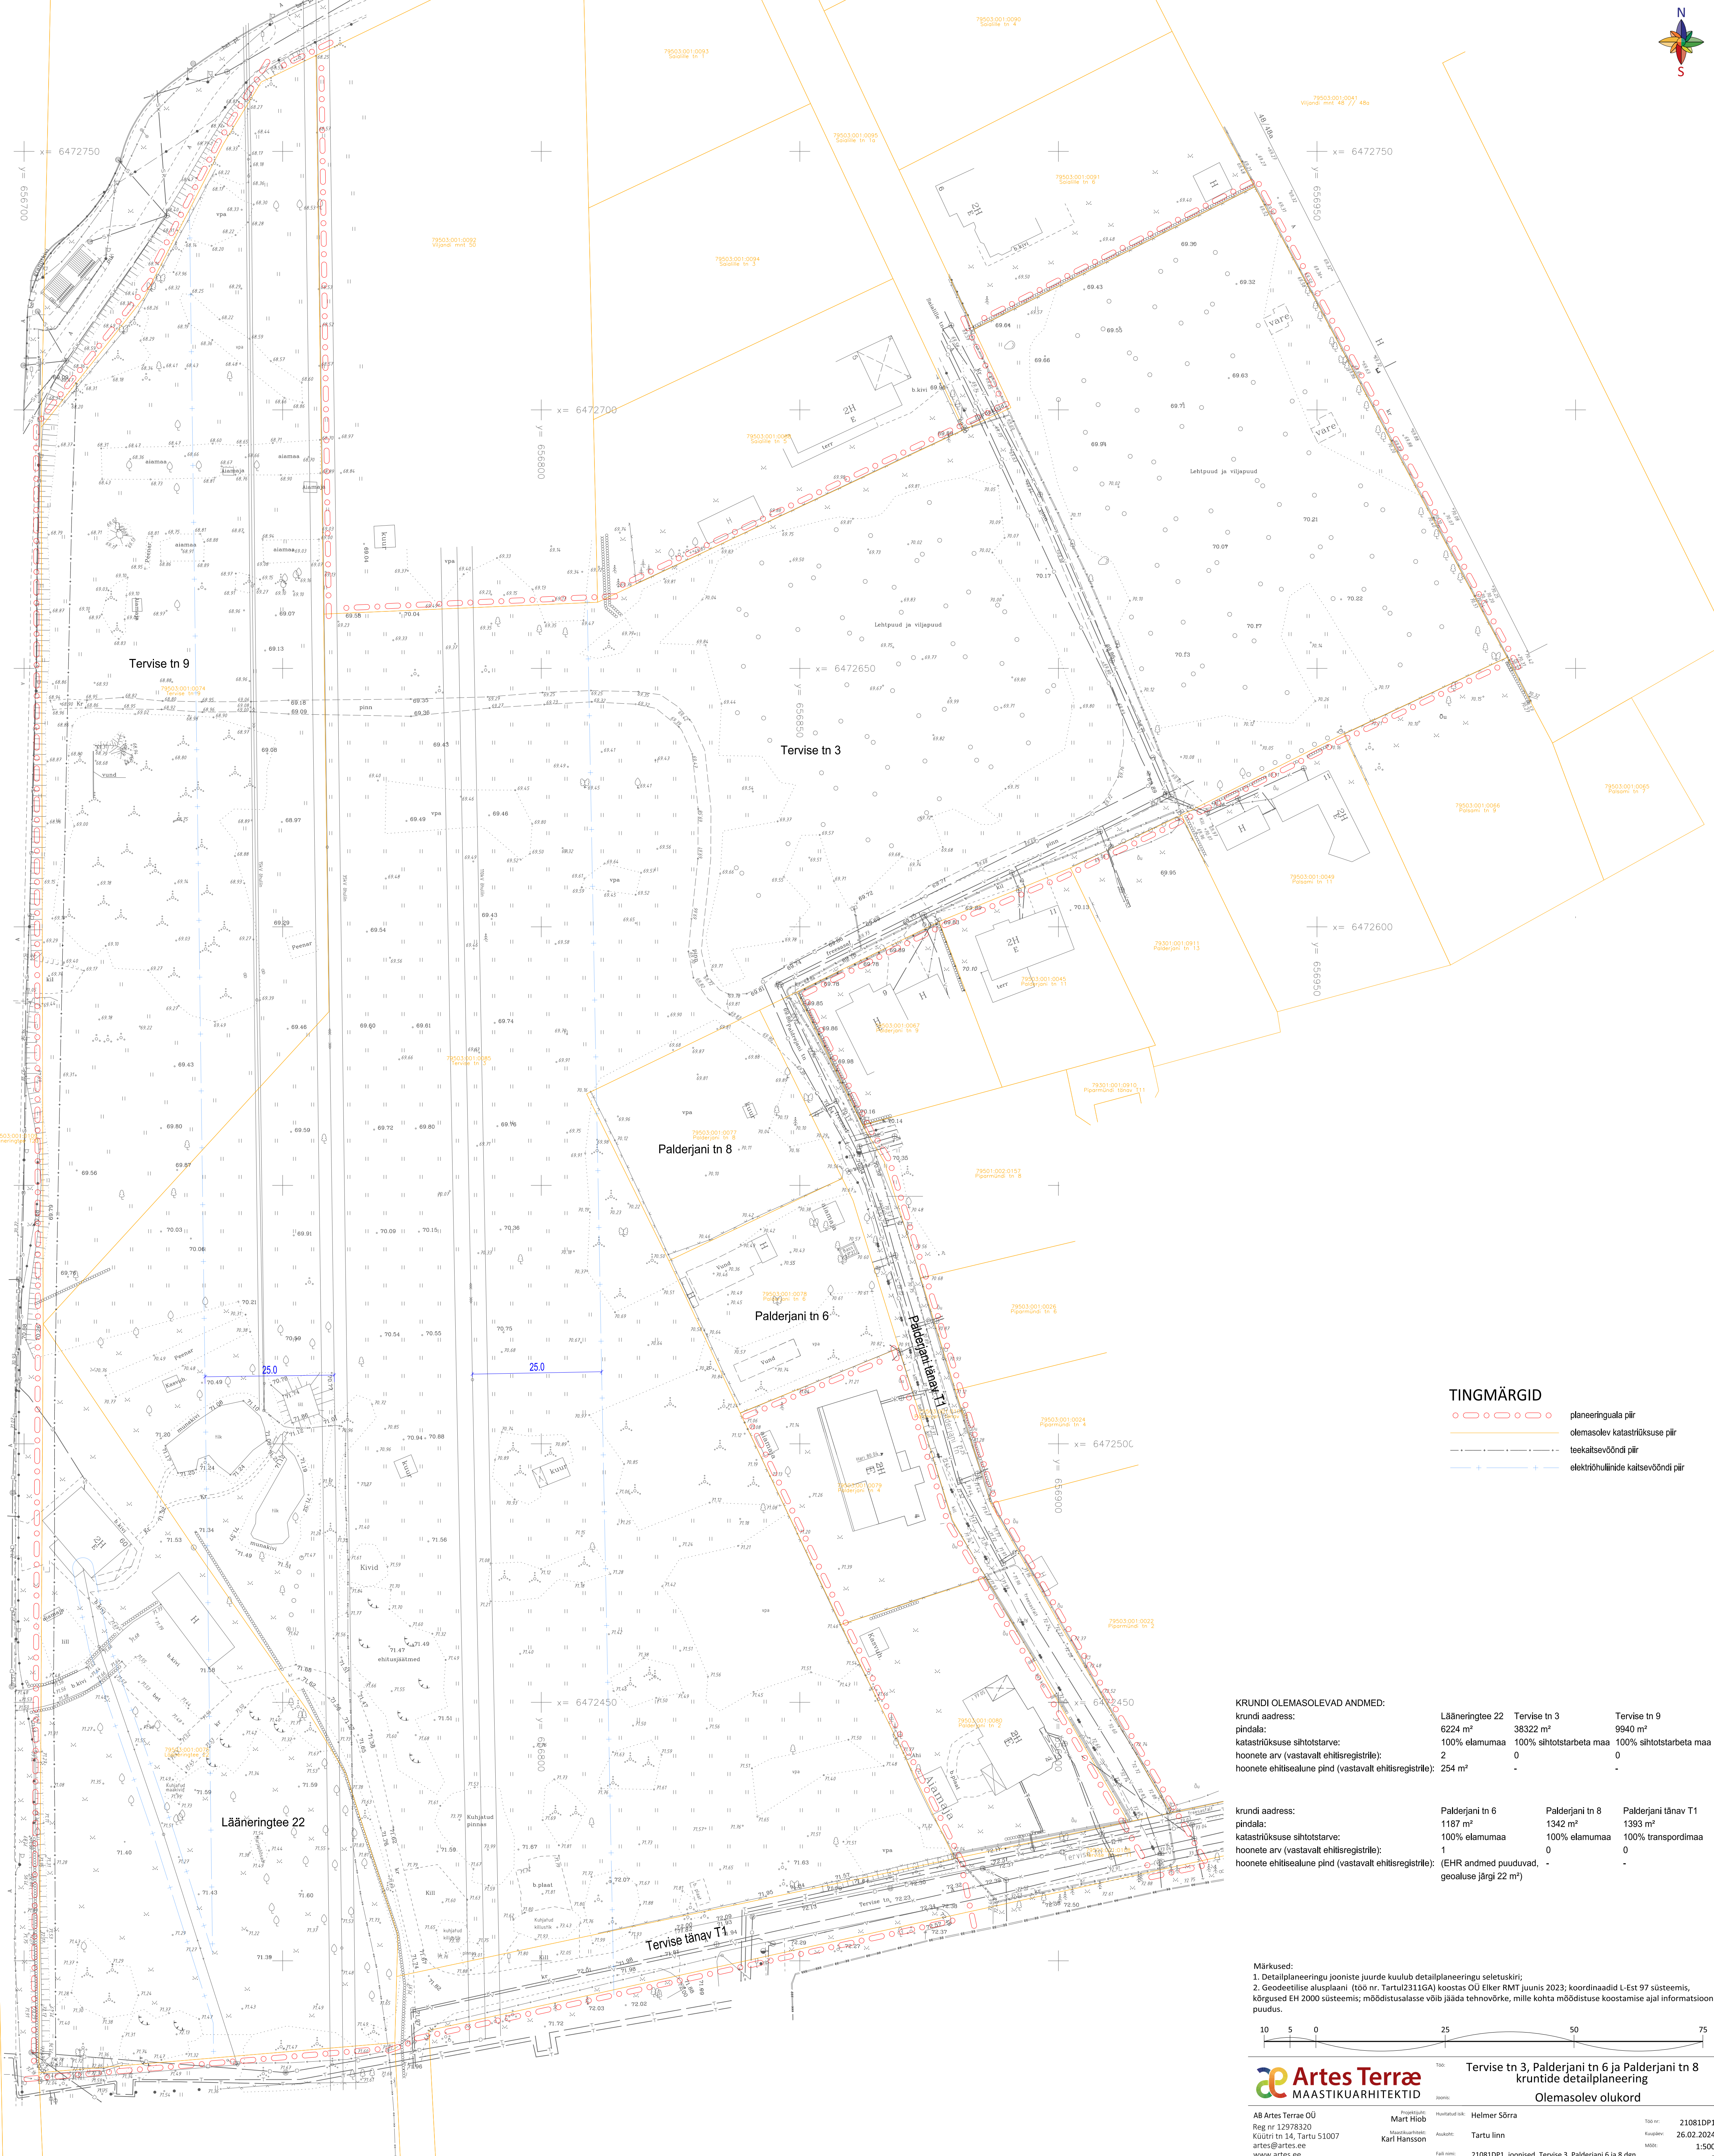

- TINGMÄRGID**
- planeeringuala piir
 - olemasolev katastrirõhk
 - teekaitsevõndi piir
 - elektrihulindide kaitsevõndi piir

KRUNDI OLEMASOLEVAD ANDMED:			
krundi aadress:	Lääneringtee 22	Tervise tn 3	Tervise tn 9
pindala:	6224 m²	38322 m²	9940 m²
katastrirõhkuse sihtotstarve:	100% elamumaa	100% sihtotstarbema maa	100% sihtotstarbema maa
hoonete arv (vastavalt ehitisregistrile):	2	0	0
hoonete ehitisealune pind (vastavalt ehitisregistrile):	254 m²	-	-

krundi aadress:	Palderjani tn 6	Palderjani tn 8	Palderjani tn 11
pindala:	1187 m²	1342 m²	1393 m²
katastrirõhkuse sihtotstarve:	100% elamumaa	100% elamumaa	100% transpordimaa
hoonete arv (vastavalt ehitisregistrile):	1	0	0
hoonete ehitisealune pind (vastavalt ehitisregistrile):	(EHR andmed puuduvad, geoluse järgi 22 m²)	-	-

Märkus:

- Detailplaneeringu jooniste juurde kuulub detailplaneeringu seletuskiri.
- Geodeetilise alusplaan (töö nr. Tartu2311GA) koostas OÜ Elker RMT juunis 2023; koordinaadid L-Est 97 süsteemis, kõrgused EH 2000 süsteemis; mõõdistusalasse võib jääda tehnoorki, mille kohta mõõdistuse koostamise ajal informatsioon puudus.

