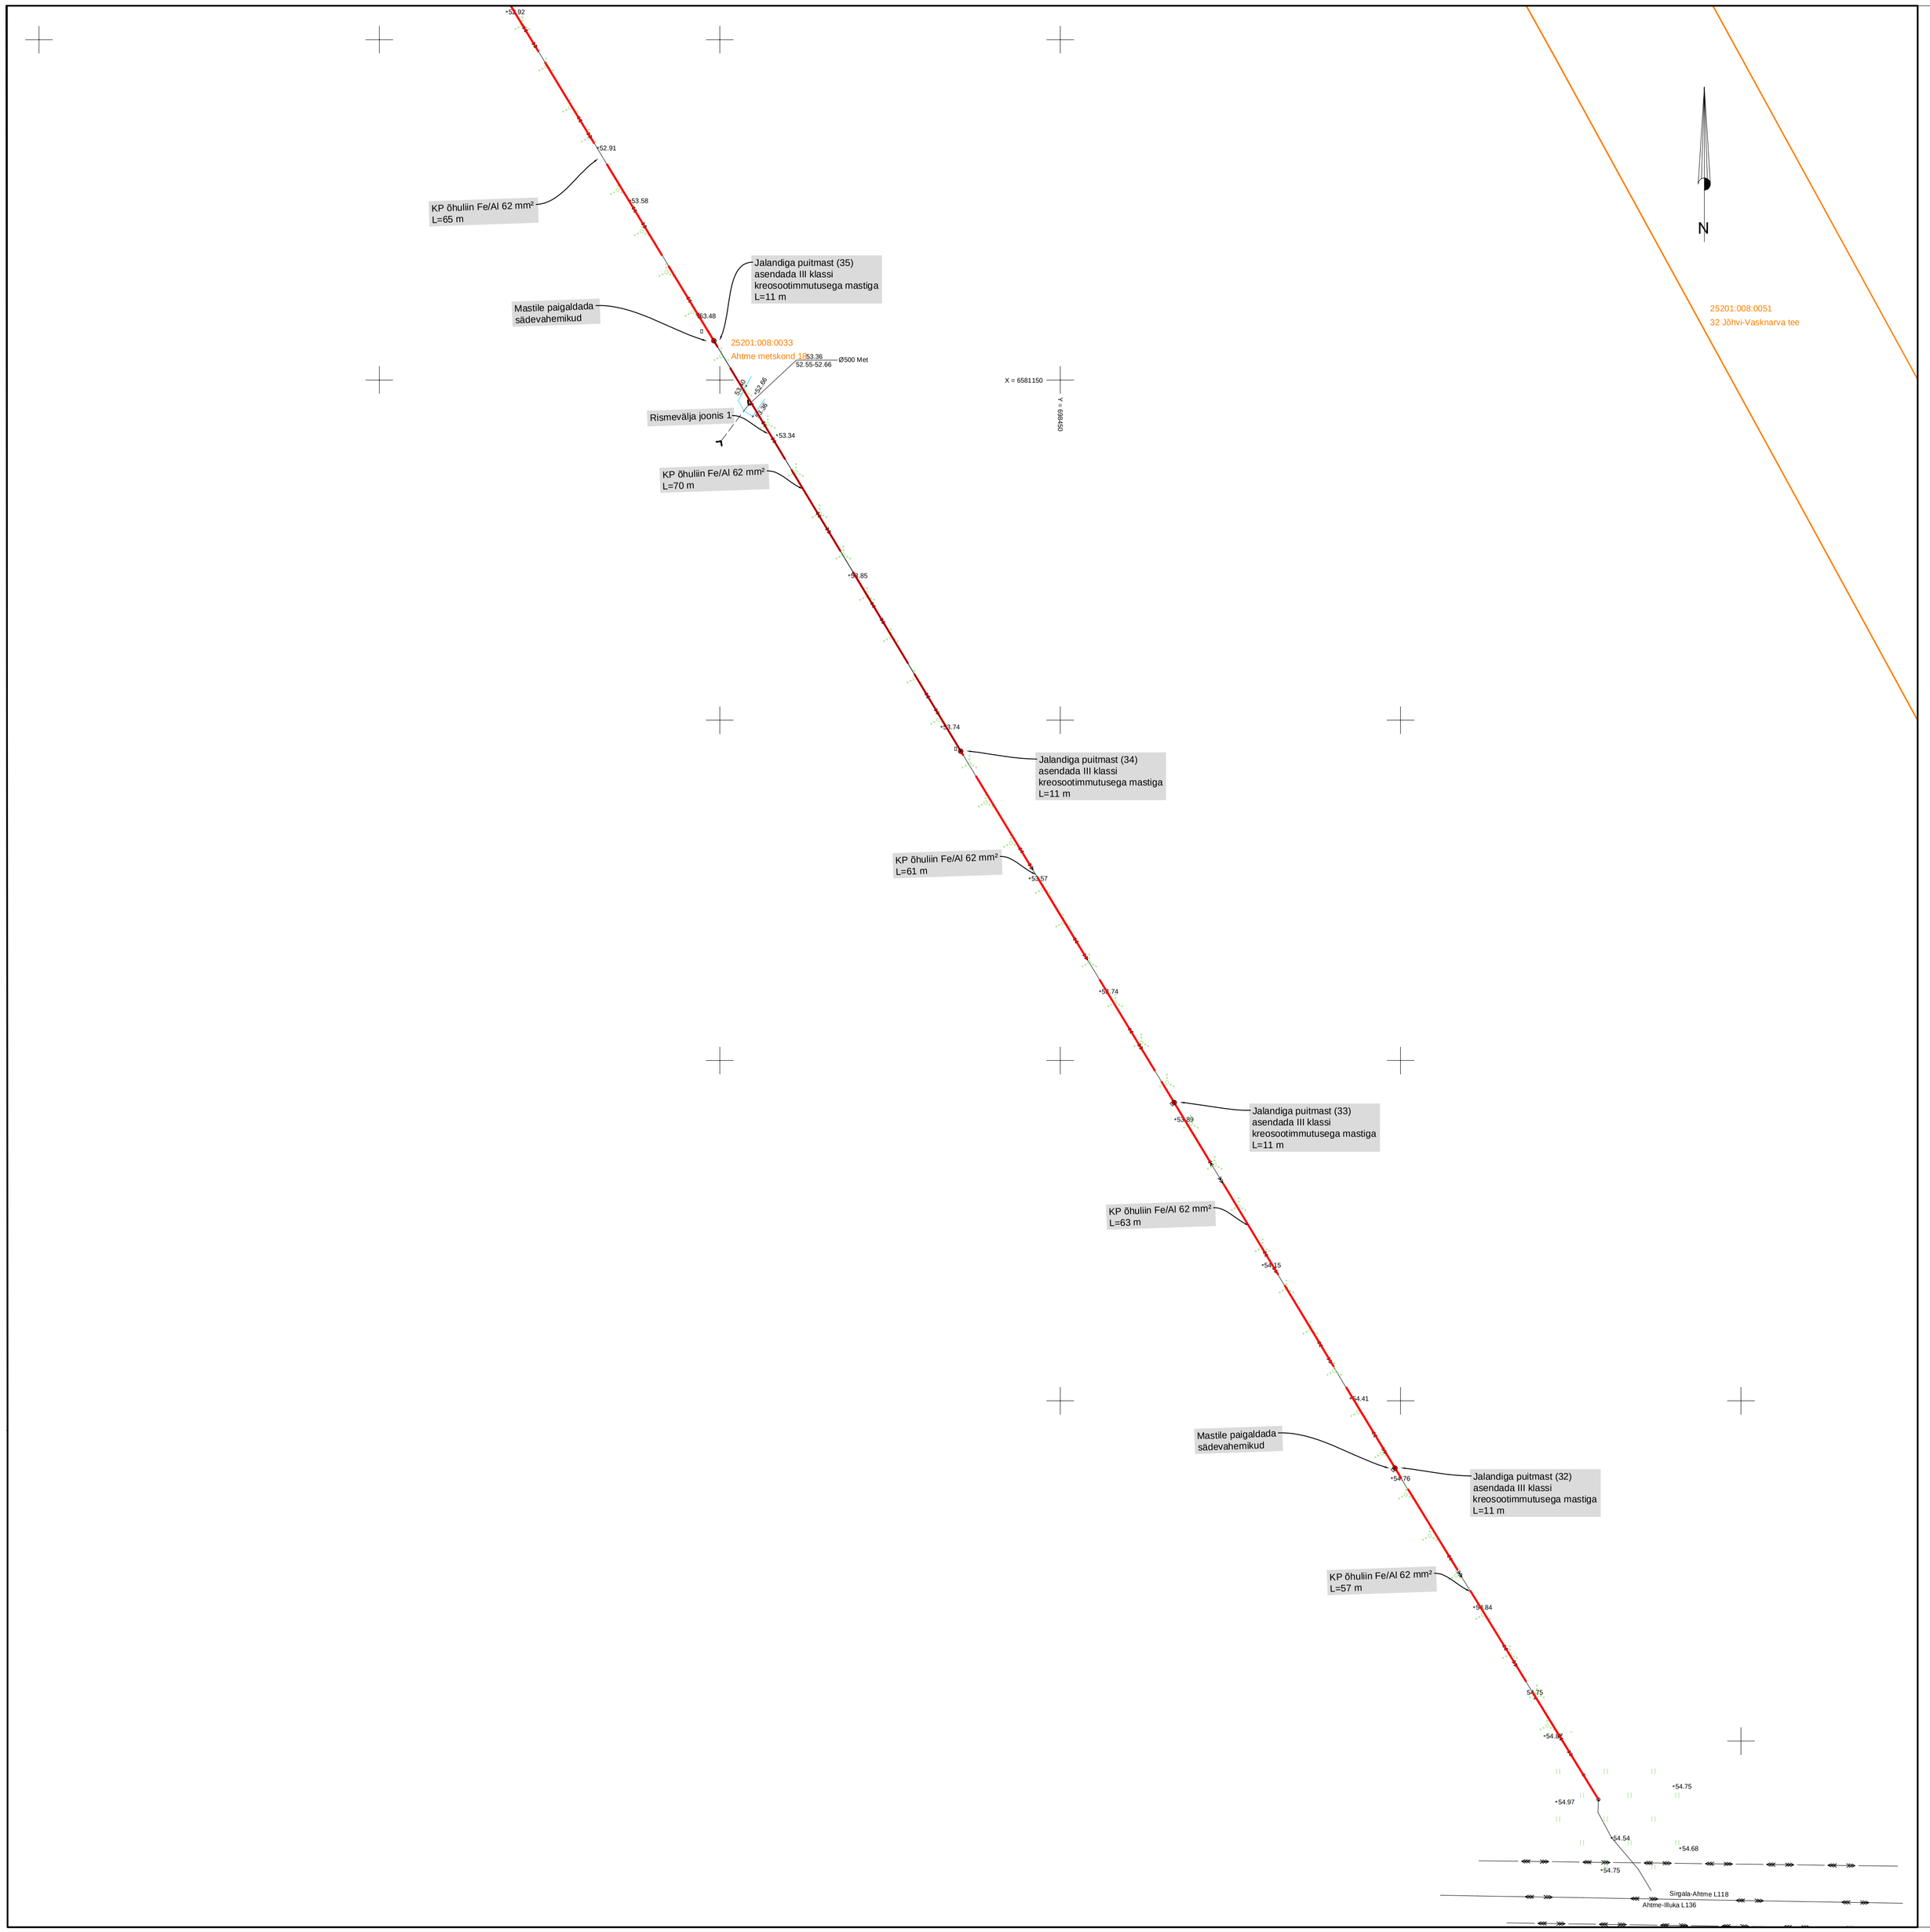

Tingmärgid:

Kinnistu piir

Olemasolev keskpinge õhuliin

LEONHARD WEISS OÜ projekteeritud tehnovõrgud (töö nr. IP8953):

Rekonstrueeritud kaetud keskpingeõhuliin

Projekteeritud keskpingemast

Projekteeritud keskpingemasti tugi

IP8953-1-1

IP8953-1-2

IP8953-1-3

Projekt: Ahtme-615 keskpinge liini rekonstrueerimine					Tellija: Elektrilevi	
LEONHARD WEISS	Joonis: Elektripaigaldise plaan				Joonise nr: IP8953-1-3	
	Projekteeris: Tristan Krillo		10.02.2026	5302 5356	Mõõtkava: M 1:500	
	Kontrollis: Ivo Maaten				Staadium: Tööprojekt	
	Projektijuht:				Keel: EST	Leht: 3 / Lehti: 3

E-post estonia@leonhard-weiss.com
Telefon +372 601 2285
Registrikood 12083348