


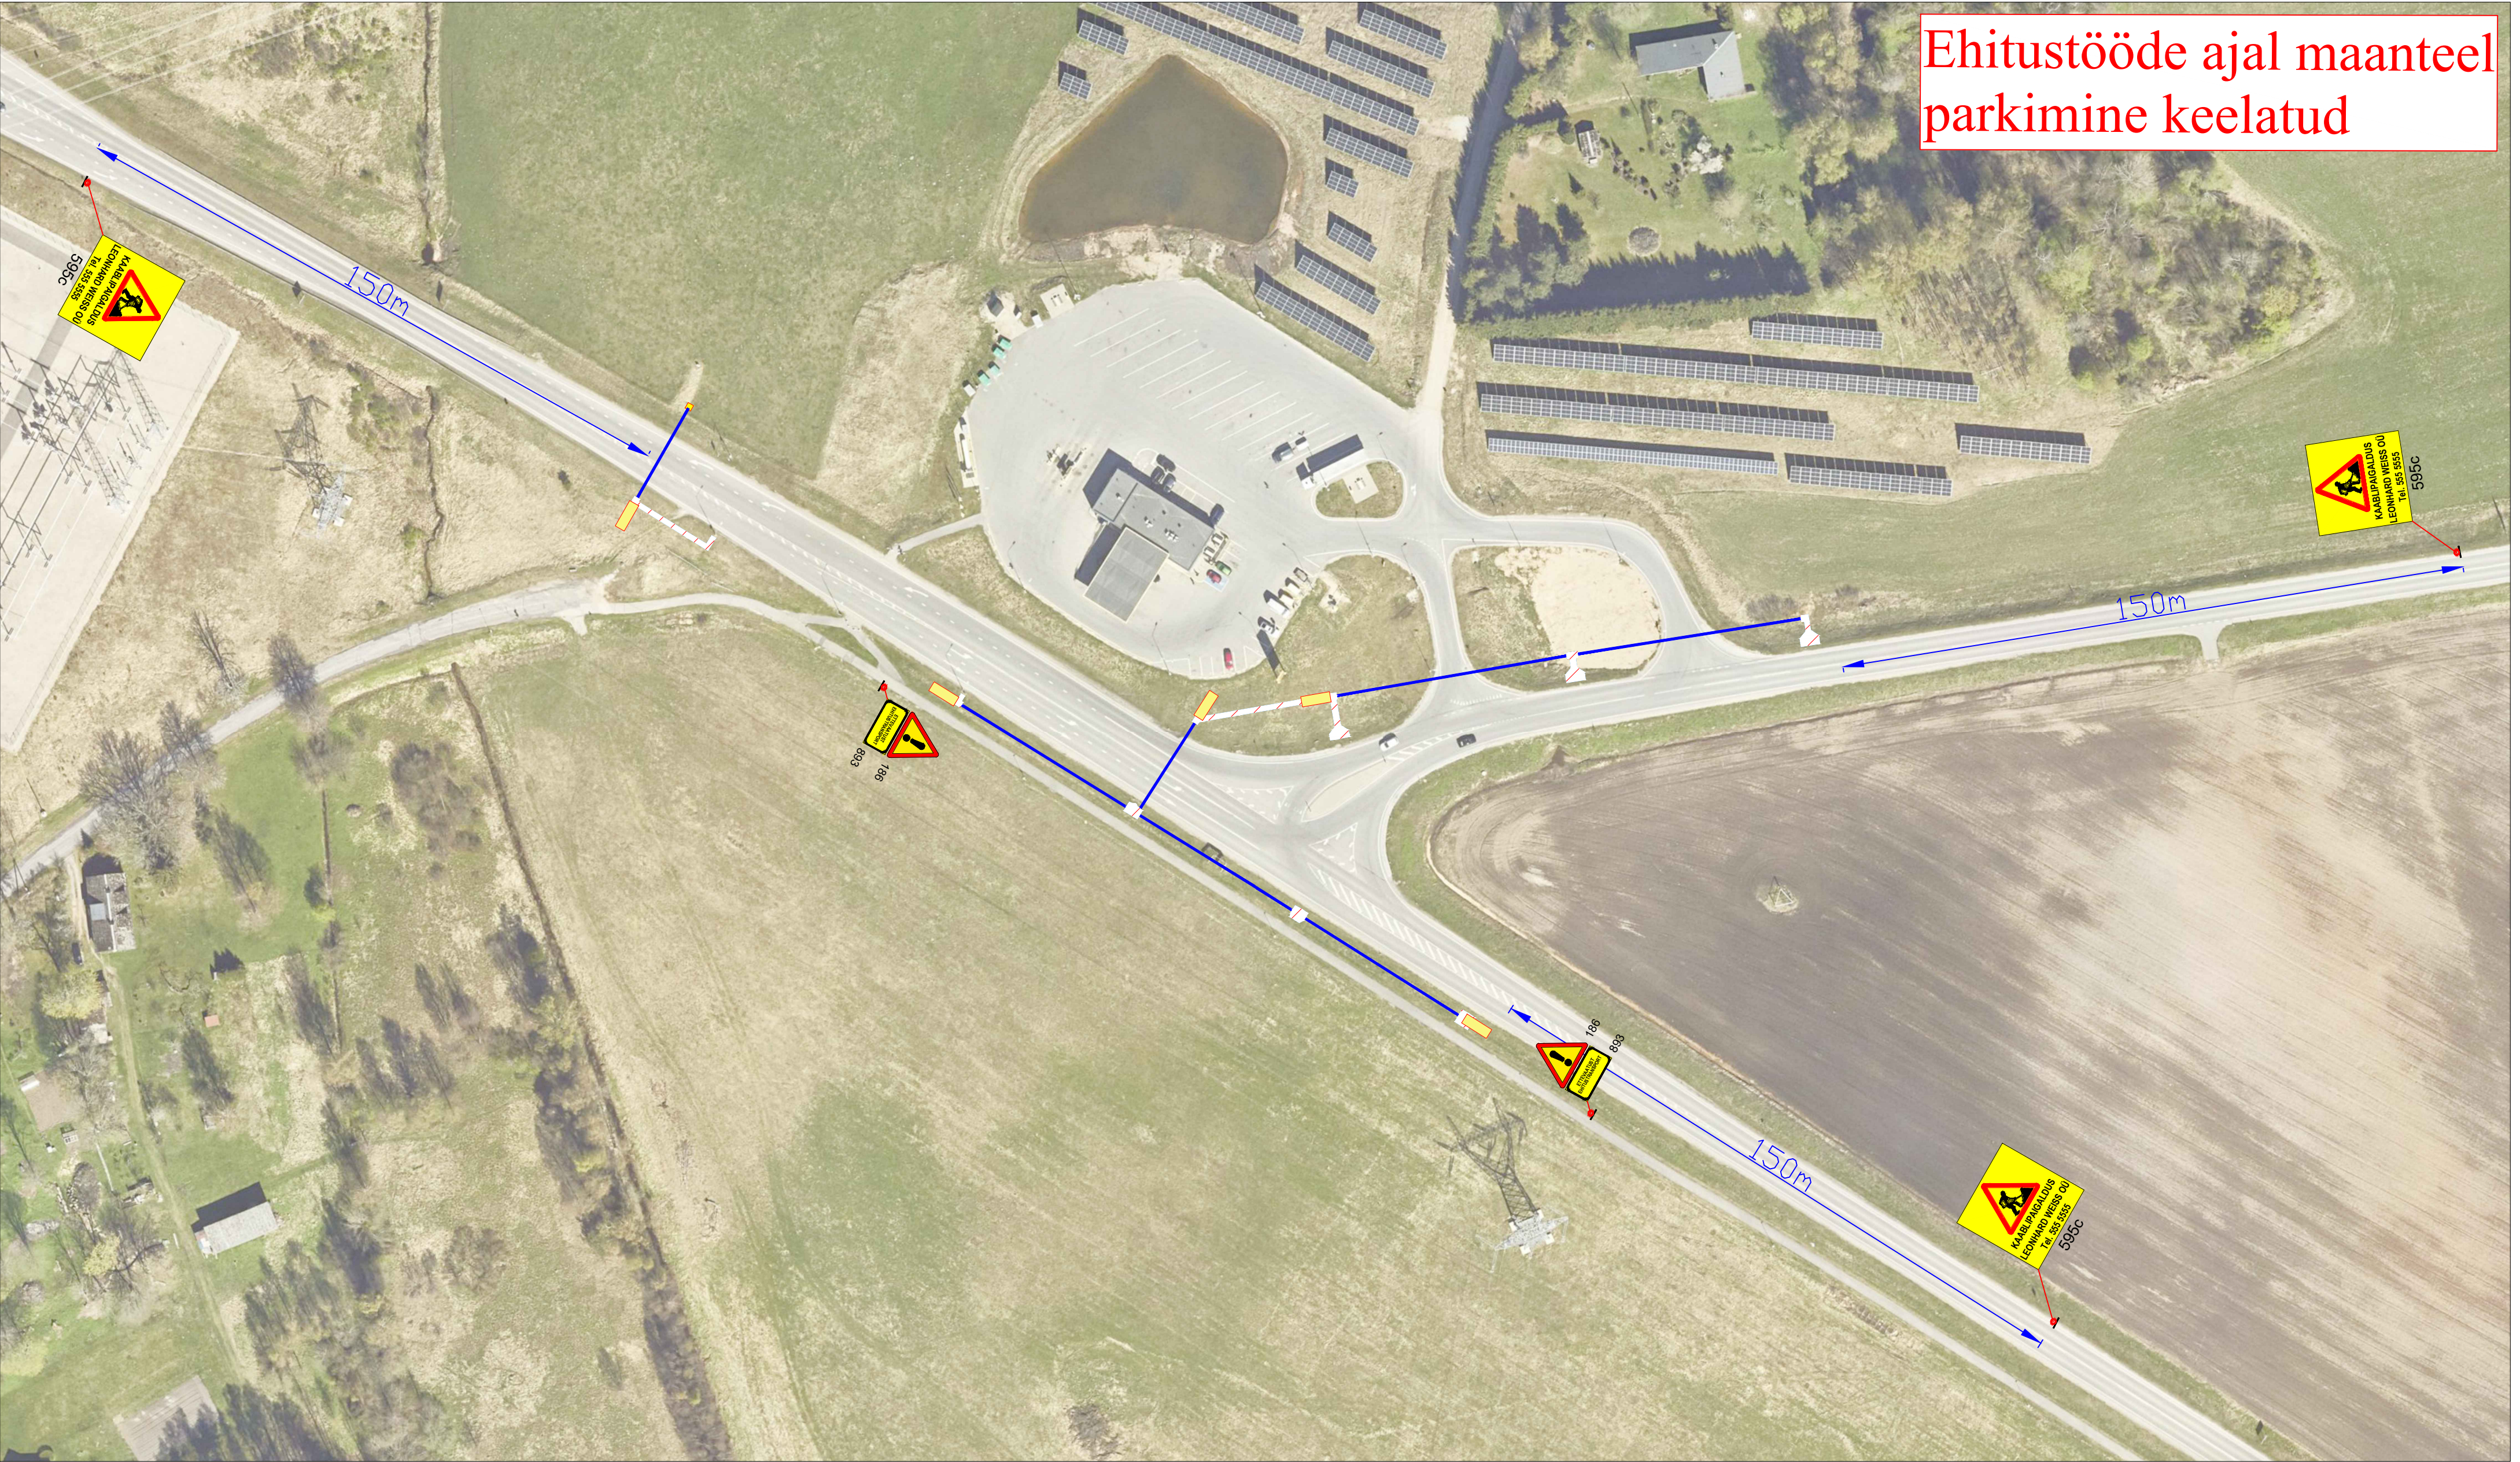

Märkused:

1. Muud olemasolevad liiklusmärgid, mis lähevad vastuollu antud ajutise ehitusaegse liiklusskeemiga, tuleb kinni katta.
2. Vajadusel korrigeerida liiklusskeem tööetapil olukorra kohaseks.
3. Vajadusel lisada objektile täiendavaid liiklusmärke.
4. Ajutised ehitusaegsed liiklusmärgid tuleb paigaldada nii, et nad on liiklejale üheselt mõistetavad ja arusaadavad.
5. Tagada kogu ehitustööde vältel ajutiste liiklusmärkide püstiolek ja loetavus.
6. Joonist lugeda märgitud numbrite järgi.

Lisa märkused:

1. Aasta keskmine ööpäevane liiklus 3390
Sõiduaudod ja pakiaudod (%) 82
Veoaudod ja autobussid (%) 8
Autorongid (%) 10
2. Antud asulavälisel lõigul kehtib statsionaarne kiirusepiirang 90 km/h

LEPPEMÄRGID



Töötsoon



Puurimismasina asukoht



Puurimine kinnisel meetodil



Paigaldatav ajutine liiklusmärk



Olemasolev liiklusmärk

351#



Tähe põik 8, Kambja vald, Tartu maakond
Telefon: +372 5248 400
E-post: info@lounaliiklus.ee

Koostas: Indrek Vähi

Tellijä: Leonhard Weiss OÜ

Projekti nimetus:
Välisvalgustuse rajamine

Objekti asukoht: Tee nr 92 km Tartu - Viljandi -
Kilingi-Nõmme 122,6-122,8 ja tee nr 6
Valga-Uulu km 94,28-94,50

Joonis: **Ajutine liikluskorralduskeem**

Kuupäev
16.07.2026

Töö nr:

203/26

Joonis nr :

1 - (1)

Mõõtka