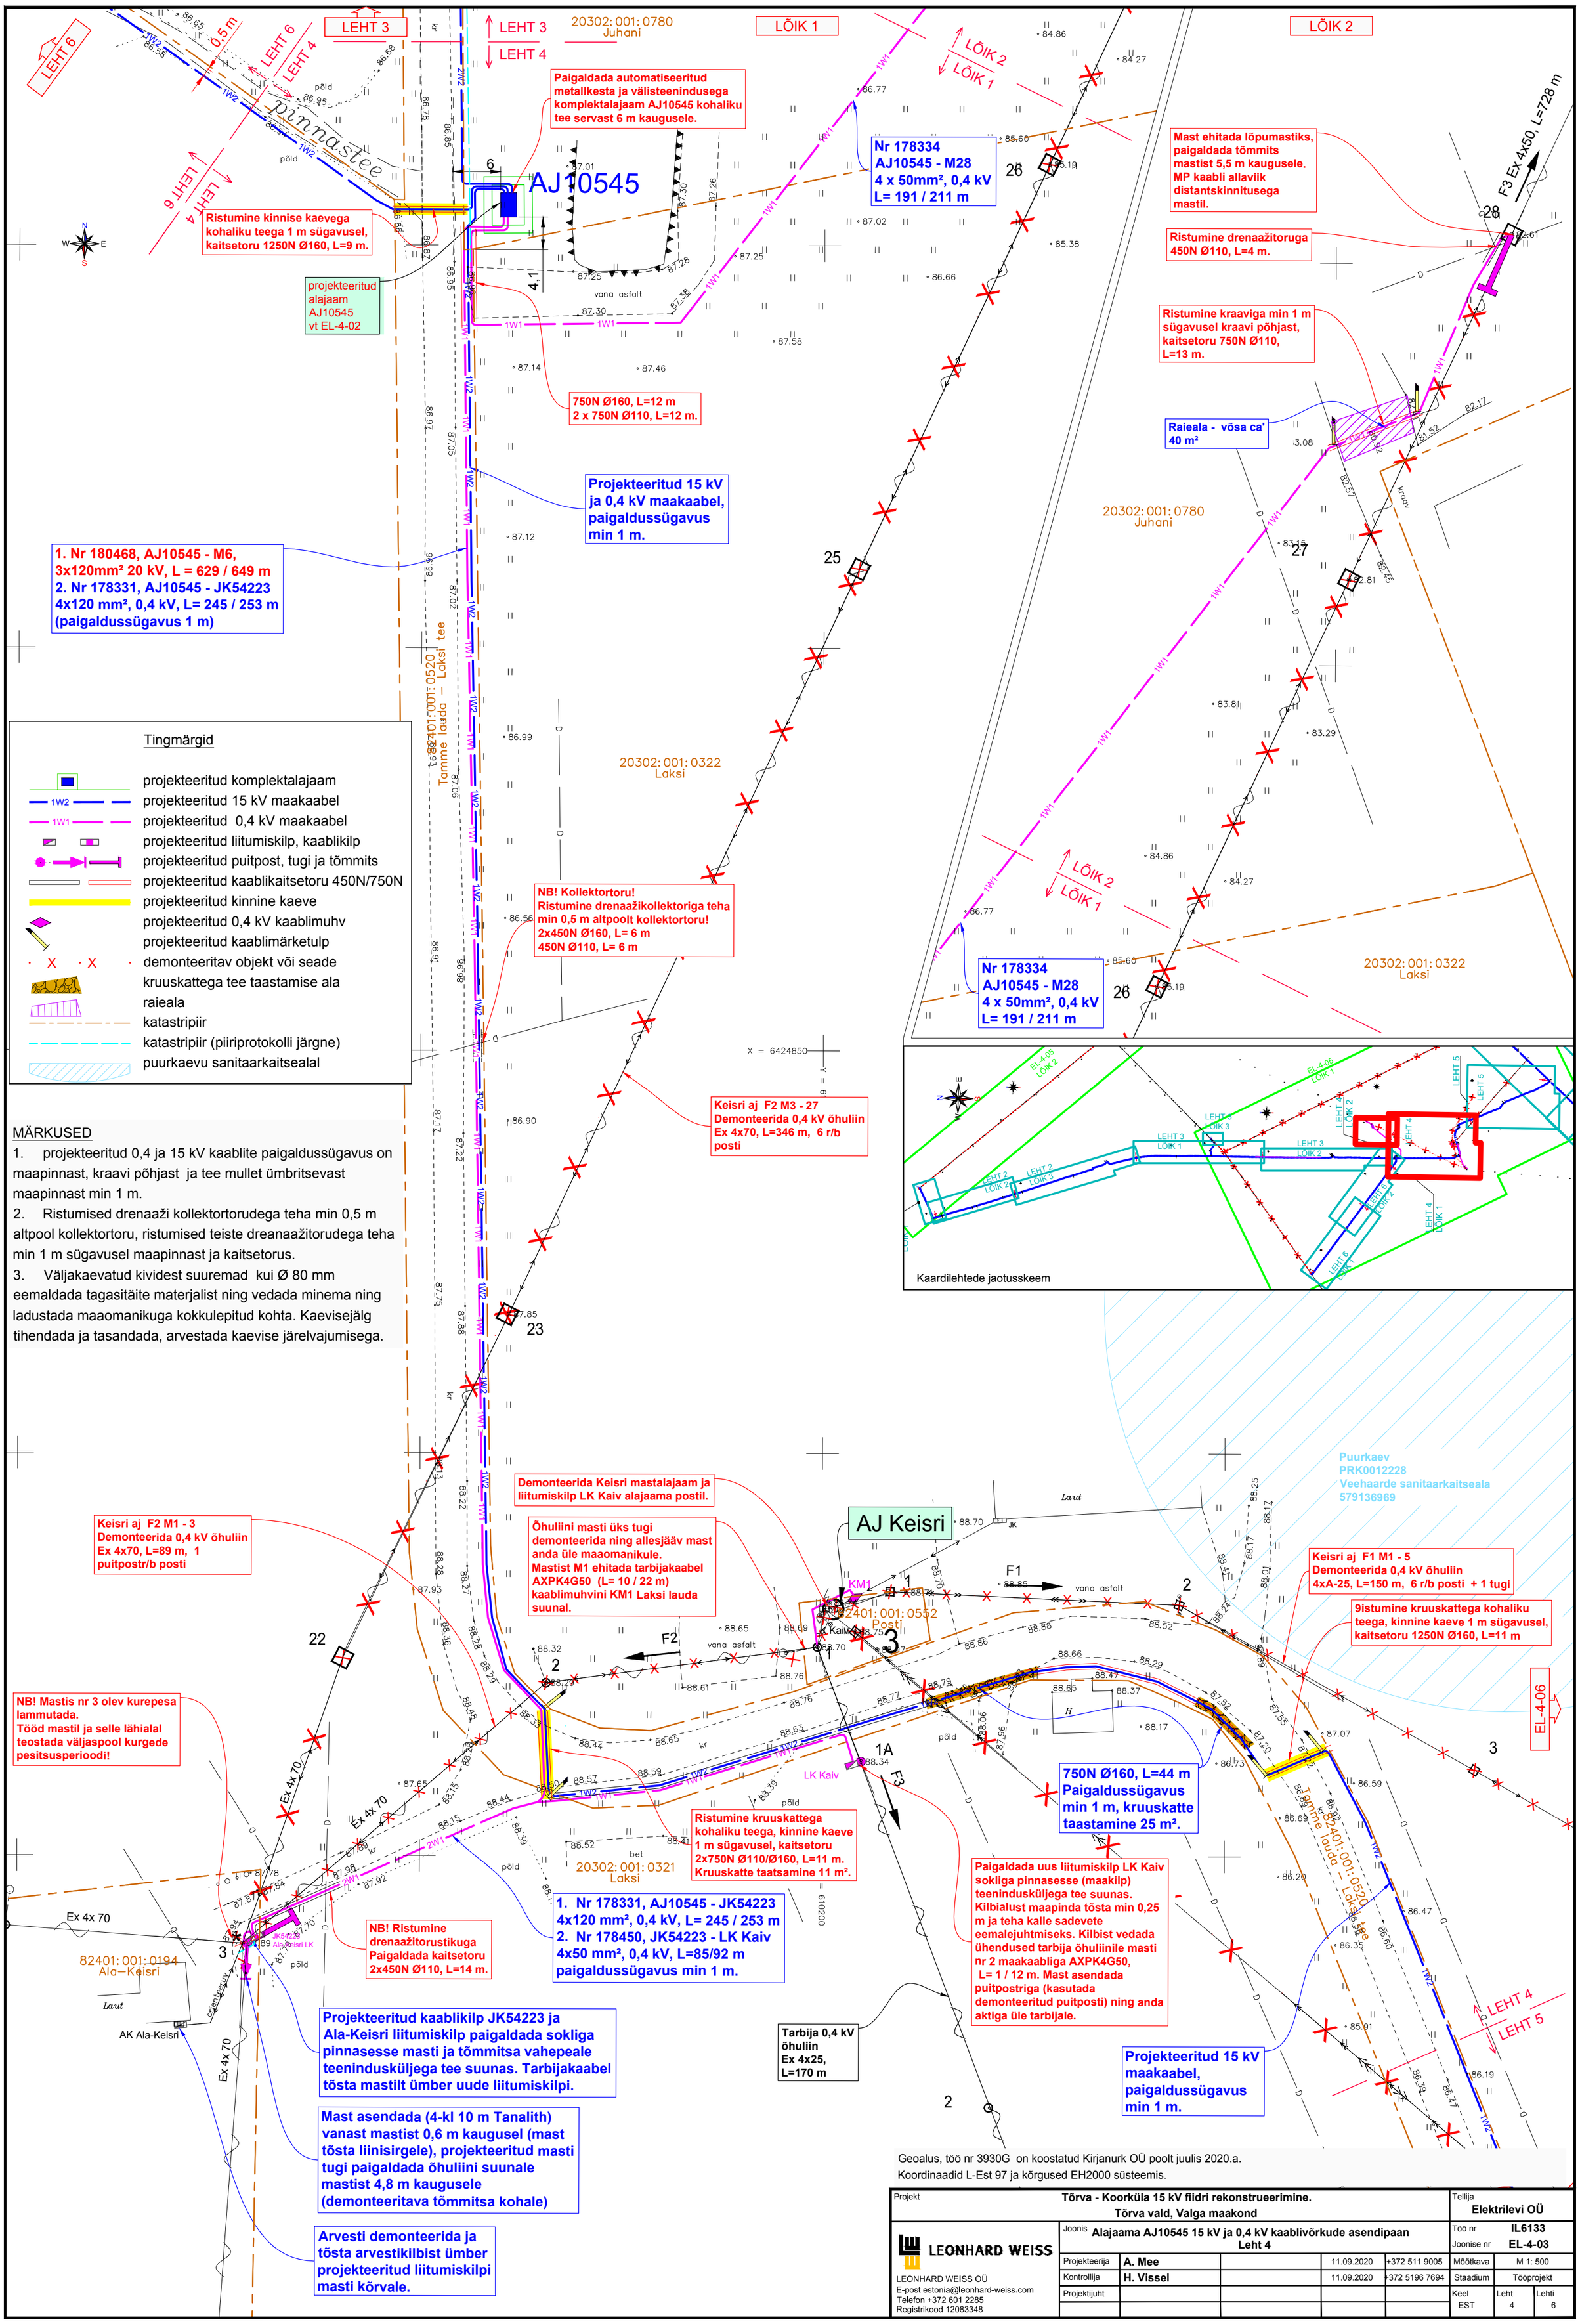

Geoalus, töö nr 3930G on koostatud Kirjanurk OÜ poolt juulis 2020.a.
Koordinaadid L-Est 97 ja kõrgused EH2000 süsteemis.

Projekt	Tõrva - Koorküla 15 kV fiidri rekonstrueerimine. Tõrva vald, Valga maakond				Tellija	Elektrilevi OÜ
LEONHARD WEISS	Joonis	Alajaama AJ10545 15 kV ja 0,4 kV kaablivõrkude asendipaan Leht 4			Töö nr	IL6133
					Joonise nr	EL-4-03
	Projekteerija	A. Mee	11.09.2020	+372 511 9005	Mõõtkava	M 1: 500
	Kontrollija	H. Vissel	11.09.2020	+372 5196 7694	Staadium	Tööprojekt
	Projektijuht				Keel EST	Leht 4 / Lehti 6

LEONHARD WEISS OÜ
E-post estonia@leonhard-weiss.com
Telefon +372 601 2285
Registrikood 12083348