


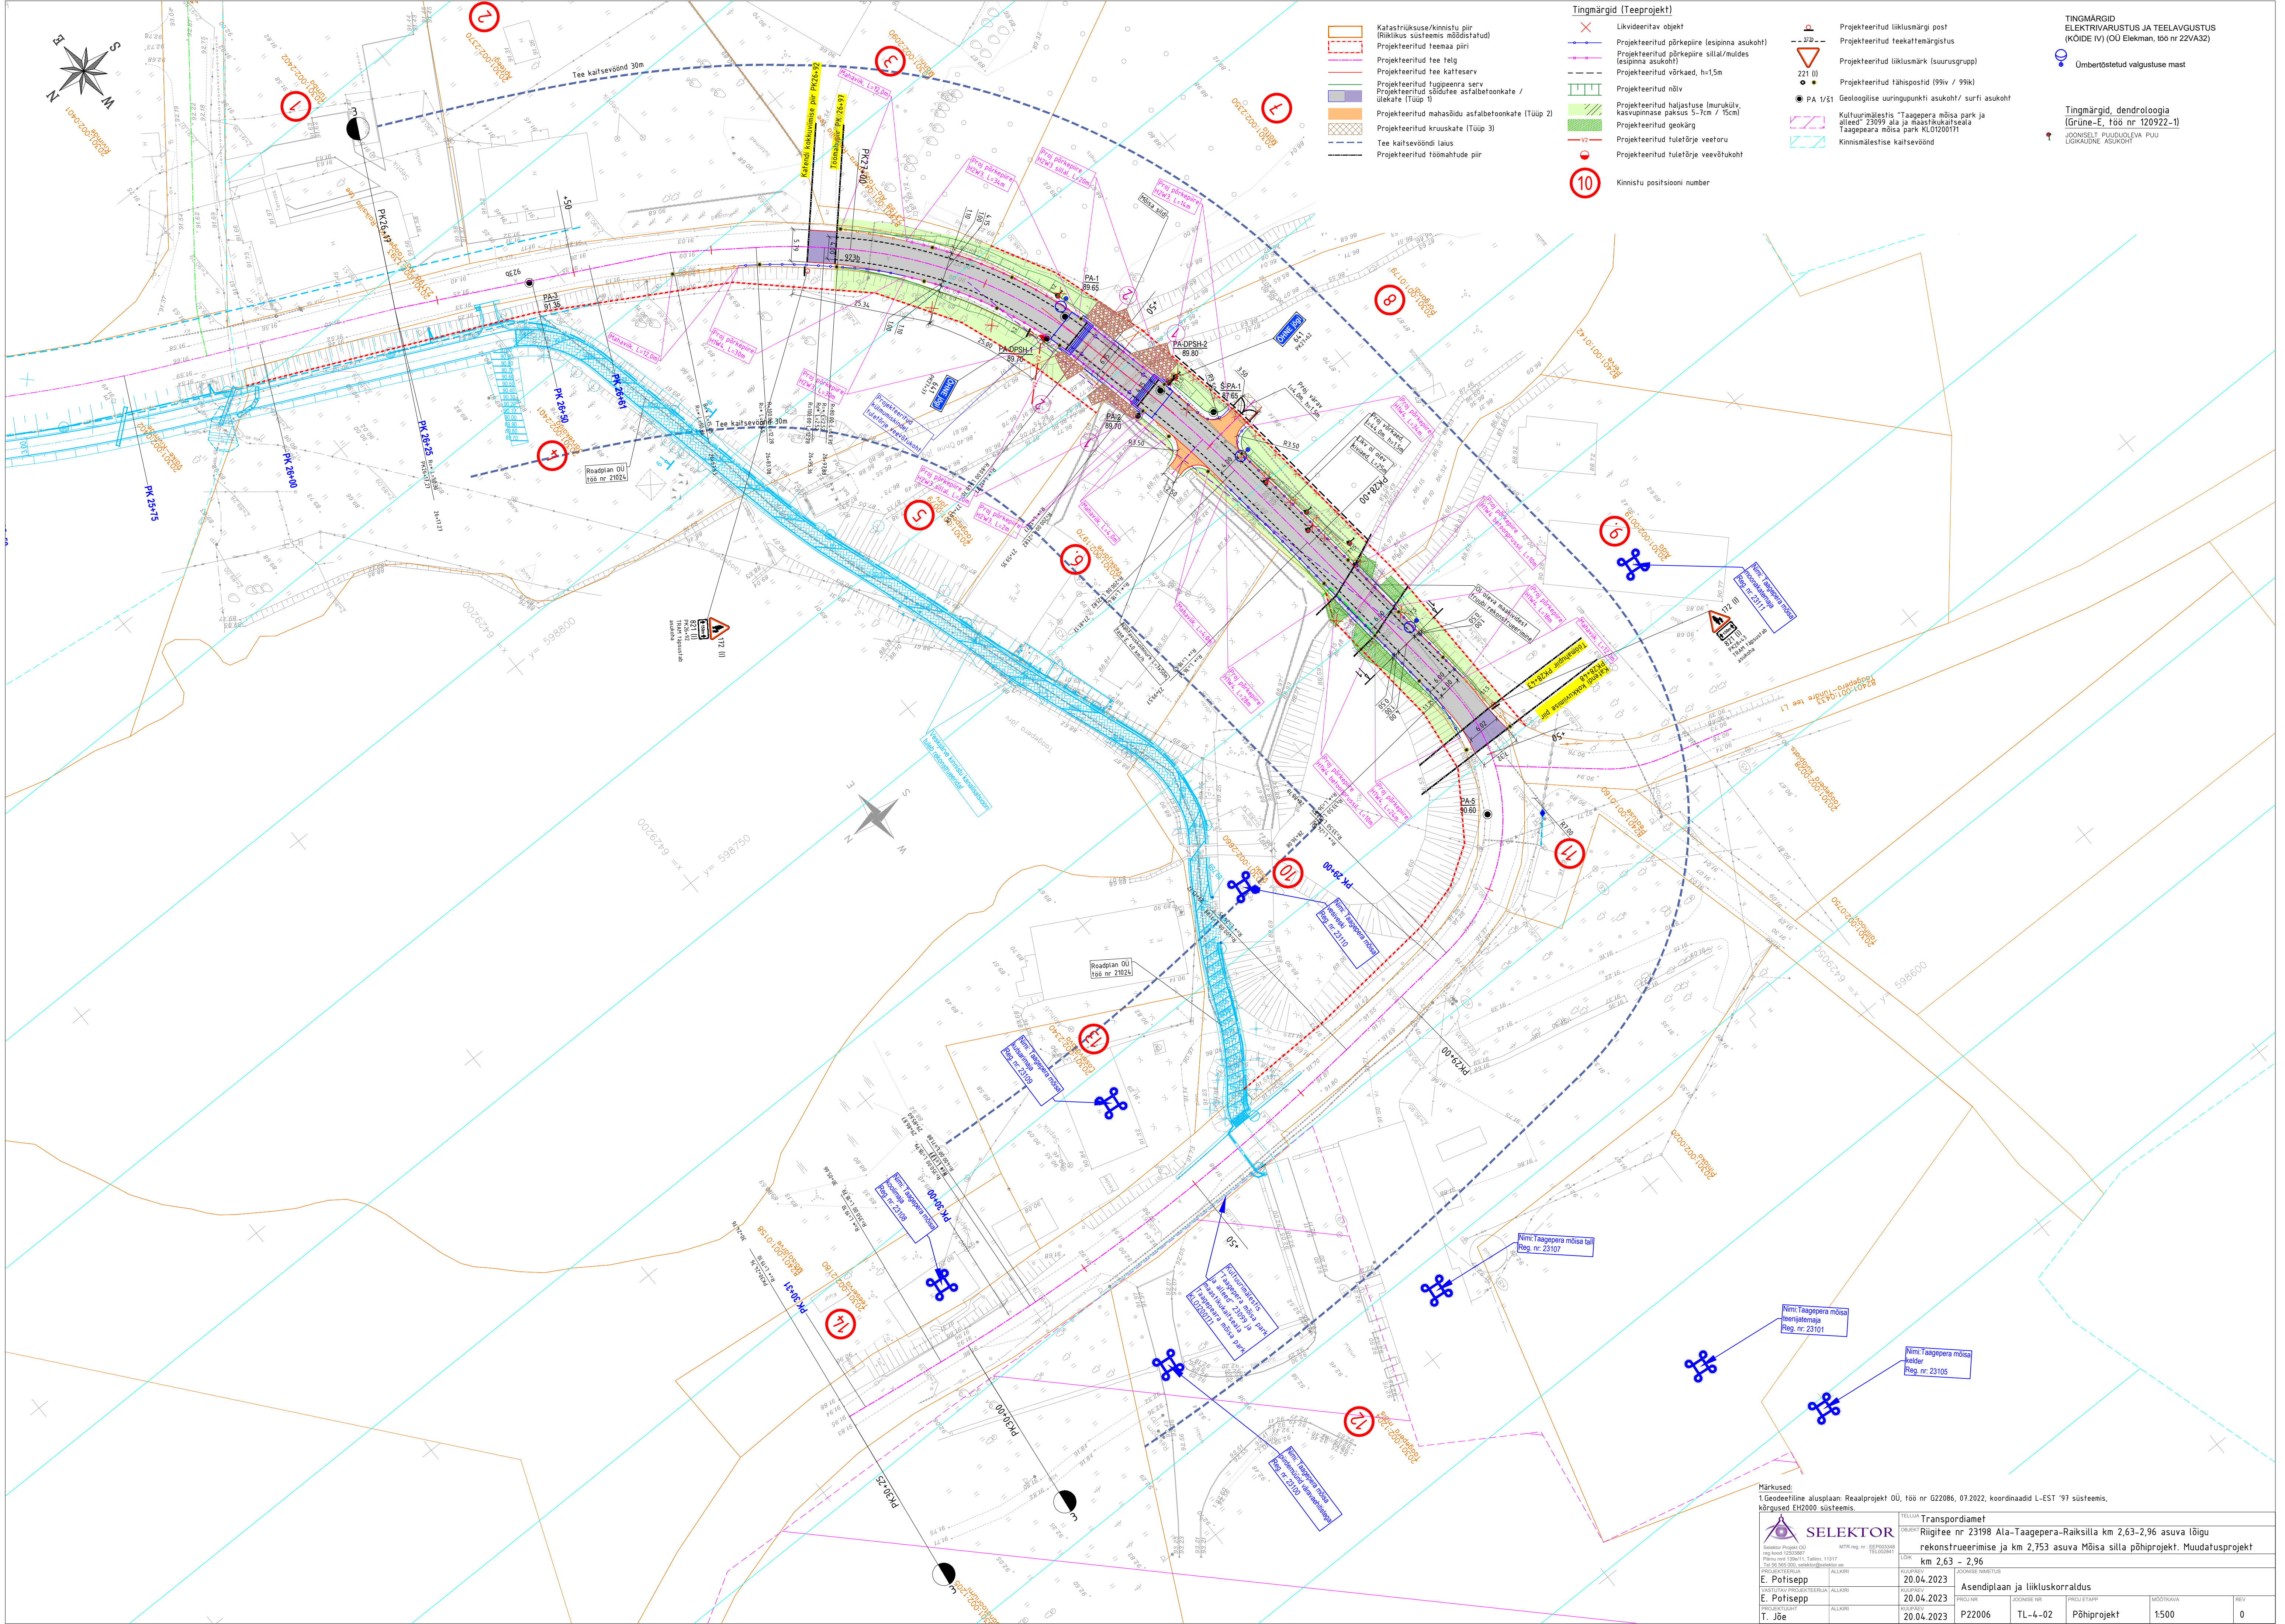

TINGMÄRGID
ELEKTRIVARUSTUS JA TEELAVGUSTUS
(KÕIDE IV) (ÕÜ Elekman, töö nr 22VA32)

Ümbertõstetud valgustuse mast

Tingmärgid, dendroloogia
(Grüne-E, töö nr 120922-1)
JÕONSET, PUUDOLUKA PÕU
LÕUKAUDNE ASUKOHT

Projekteeritud liiklusmärgi post
Projekteeritud teekattemärgistus
Projekteeritud liiklusmärk (suurusgrupp)
Projekteeritud tähispostid (99iv / 99ik)
Geoloogilise uuringupunkti asukoht / surfi asukoht
Kultuurimälestis "Taagepera mõisa park ja allikad" 23099 ala ja maastikukaitseala
Taagepera mõisa park KLO1200171
Kinnismälestise kaitsevöönd

Märkused:
1. Geodeetiline alusplaan: Reaalprojekt ÕÜ, töö nr G22086, 07.2022, koordinaadid L-EST '97 süsteemis, kõrgused EH2000 süsteemis.

 SELEKTOR Projektor Projekt OÜ Reg. koht: EST0000000 Pärnu vnt 130611, Tallinn, 11317 Töö nr 995 000, asukoht: 00000000	TELLUJA: Transpordiamet				
	OÜ "Riigitee nr 23198 Ala-Taagepera-Raiksilla km 2,63-2,96 asuva lõigu rekonstrueerimise ja km 2,753 asuva Mõisa silla põhiprojekt. Muudatusprojekt km 2,63 - 2,96				
	LÕUK: JOONISE NIMETUS				
	KUIRATY: Asendiplaan ja liikluskorraldus				
KUIRATY: E. Potisepp	PROJ. NR: 20.04.2023	JOONISE NR: P22006	PROJ. ETAPP: TL-4-02	MOOTRAVA: Põhiprojekt	REV: 0
KUIRATY: E. Potisepp	PROJ. NR: 20.04.2023	JOONISE NR: P22006	PROJ. ETAPP: TL-4-02	MOOTRAVA: Põhiprojekt	REV: 0
KUIRATY: T. Jõe	PROJ. NR: 20.04.2023	JOONISE NR: P22006	PROJ. ETAPP: TL-4-02	MOOTRAVA: Põhiprojekt	REV: 0