


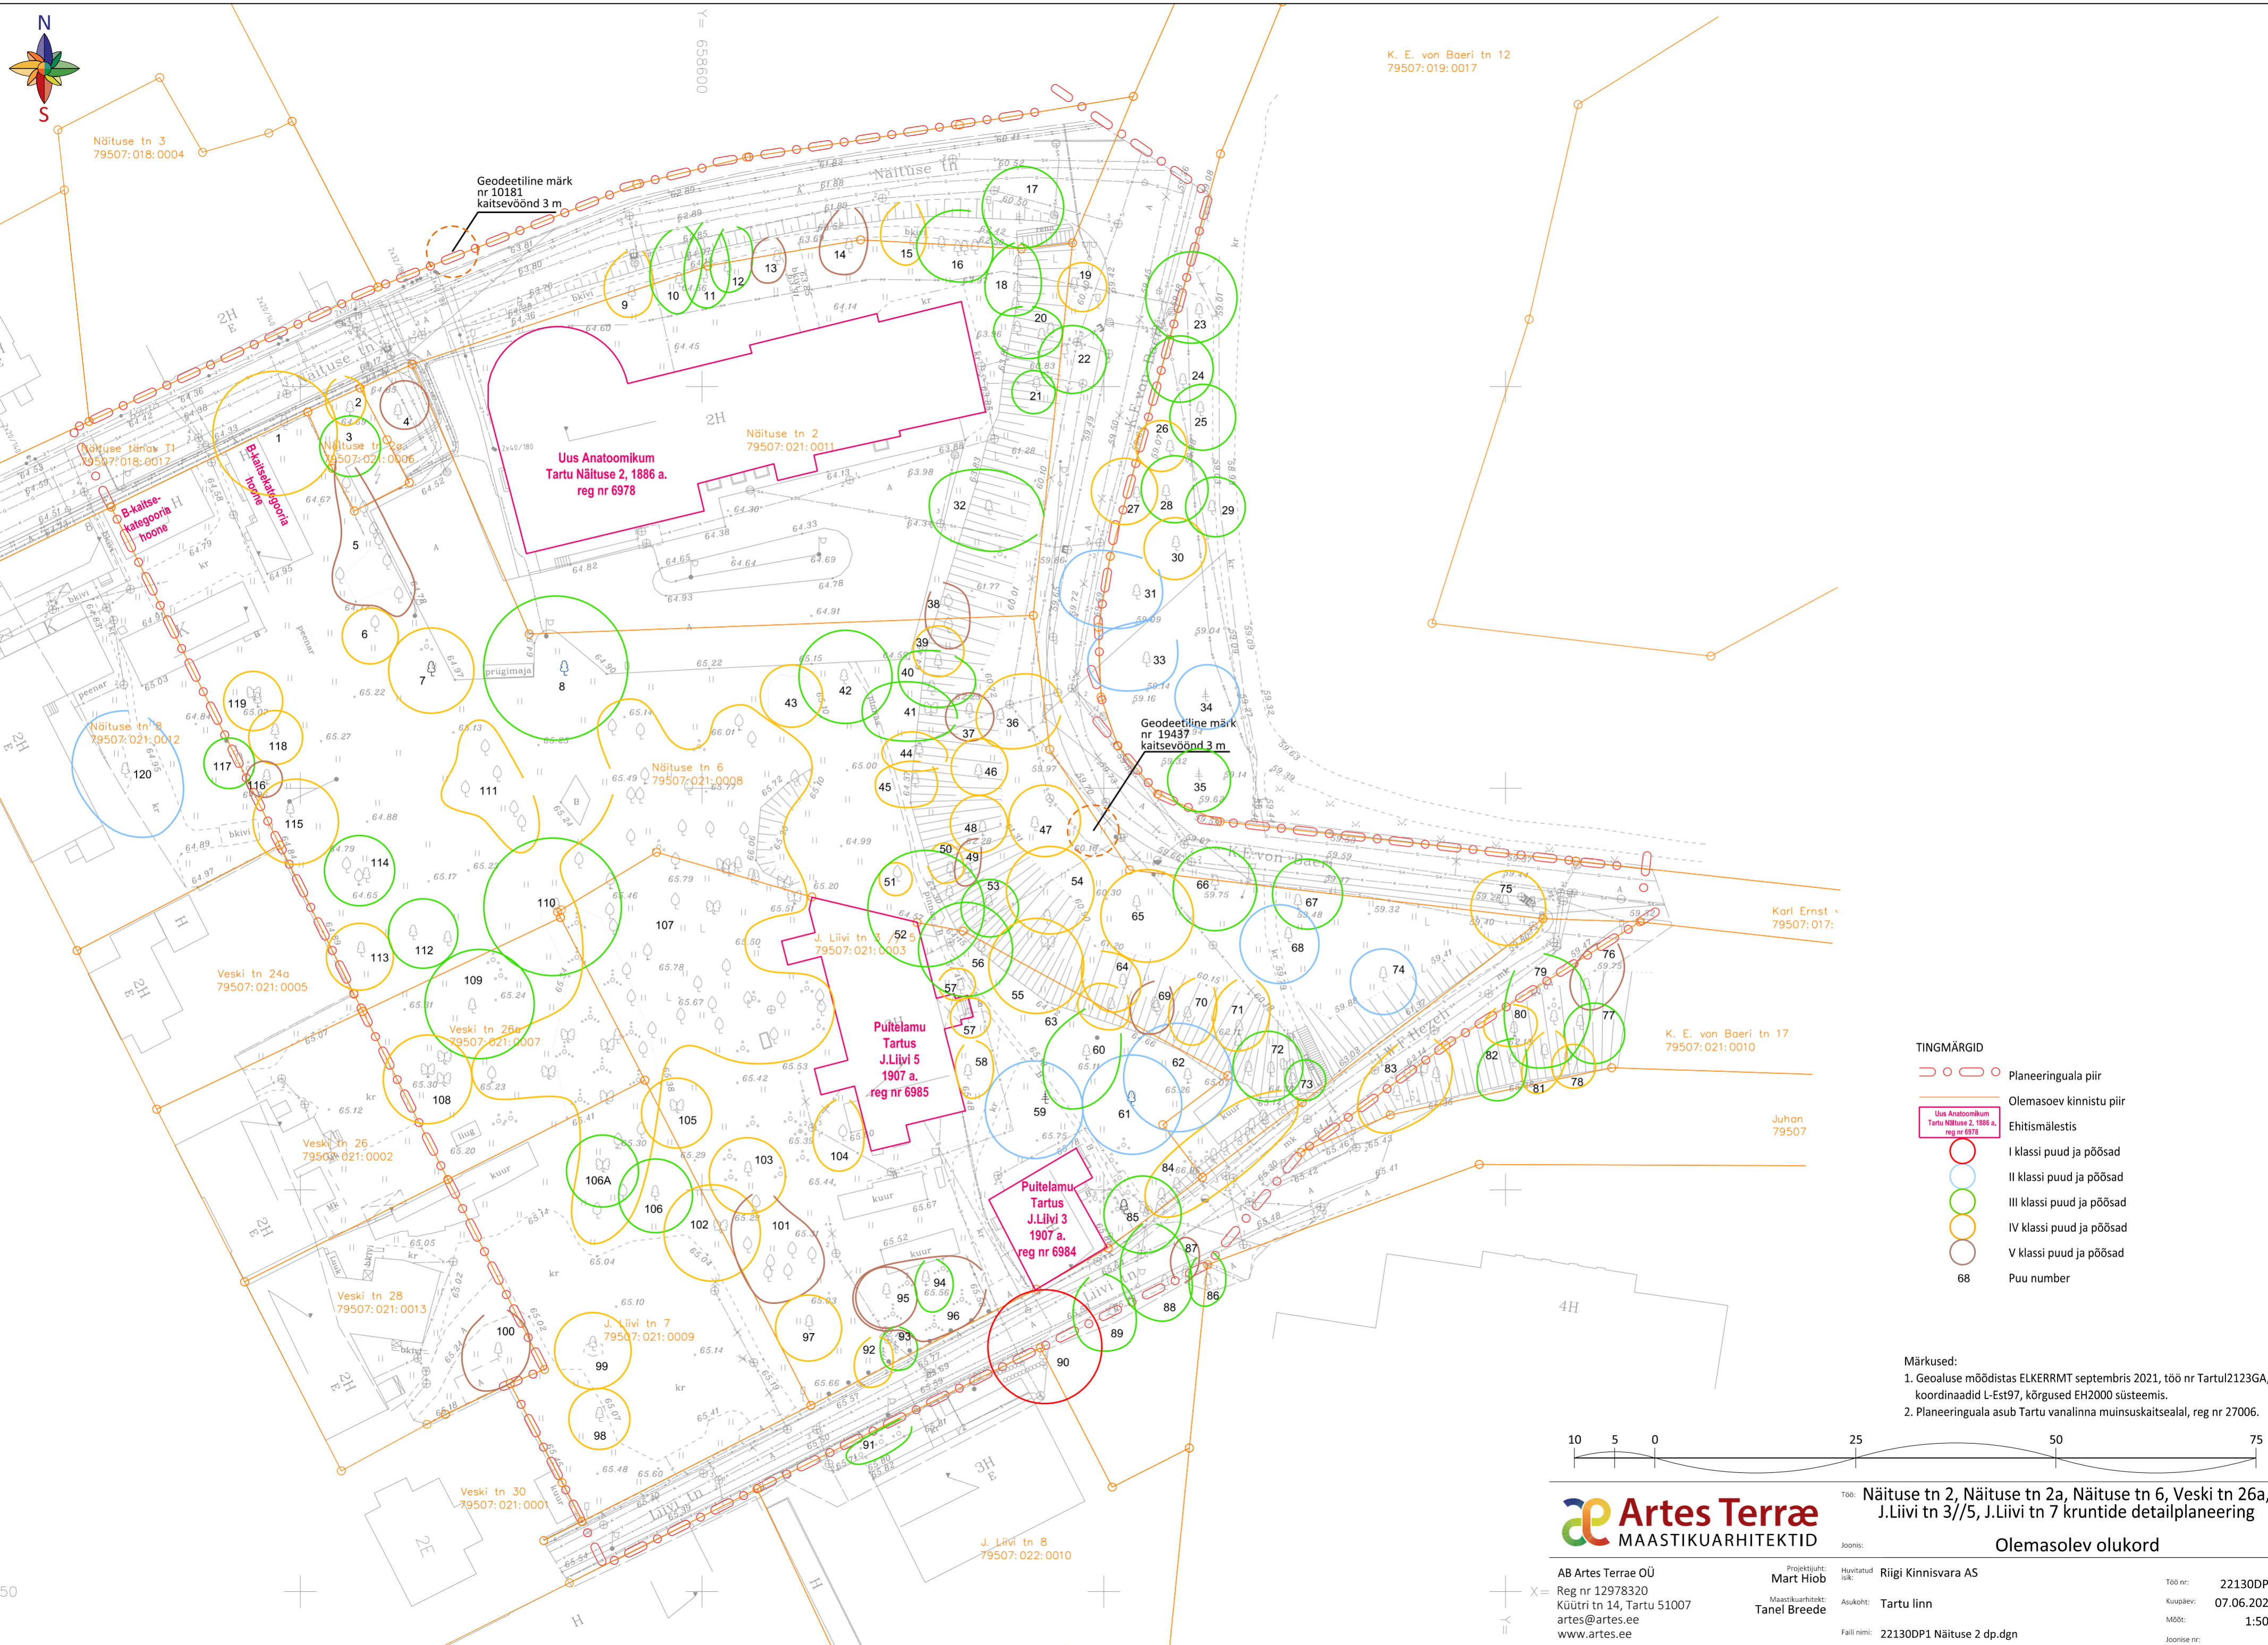

K. E. von Baeri tn 12
79507:019:0017



Geodeetiline märk
nr 10181
kaitsevöönd 3 m

Geodeetiline märk
nr 19437
kaitsevöönd 3 m

- TINGMÄRGID**
- Planeeringuala piir
 - Olemasolev kinnistu piir
 - Ehitismälestis
 - I klassi puud ja põõsad
 - II klassi puud ja põõsad
 - III klassi puud ja põõsad
 - IV klassi puud ja põõsad
 - V klassi puud ja põõsad
 - Puu number

- Märkused:**
1. Geoaluse mõõdistas ELKERRMT septembris 2021, töö nr Tartu1213GA, koordinaadid L-Est97, kõrgused EH2000 süsteemis.
 2. Planeeringuala asub Tartu vanalinna muinsuskaitsealal, reg nr 27006.



Artes Terrae
MAASTIKUARHITEKTID

Projektijuhit: Mart Hiob
Havitaritud isik: Riigi Kinnisvara AS
Maastikuarhitekt: Tanel Breede
Asukoht: Tartu linn

Töö nr: 22130DP1
Kuupäev: 07.06.2024
Mõõt: 1:500
Joonise nr: 3

AB Artes Terrae OÜ
Reg nr 12978320
Küütri tn 14, Tartu 51007
artees@artees.ee
www.artees.ee

Failli nimi: 22130DP1 Näituse 2 dp.dgn

Näituse tn 2, Näituse tn 2a, Näituse tn 6, Veski tn 26a, J. Liivi tn 3/5, J. Liivi tn 7 kruntide detailplaneering

Olemasolev olukord