





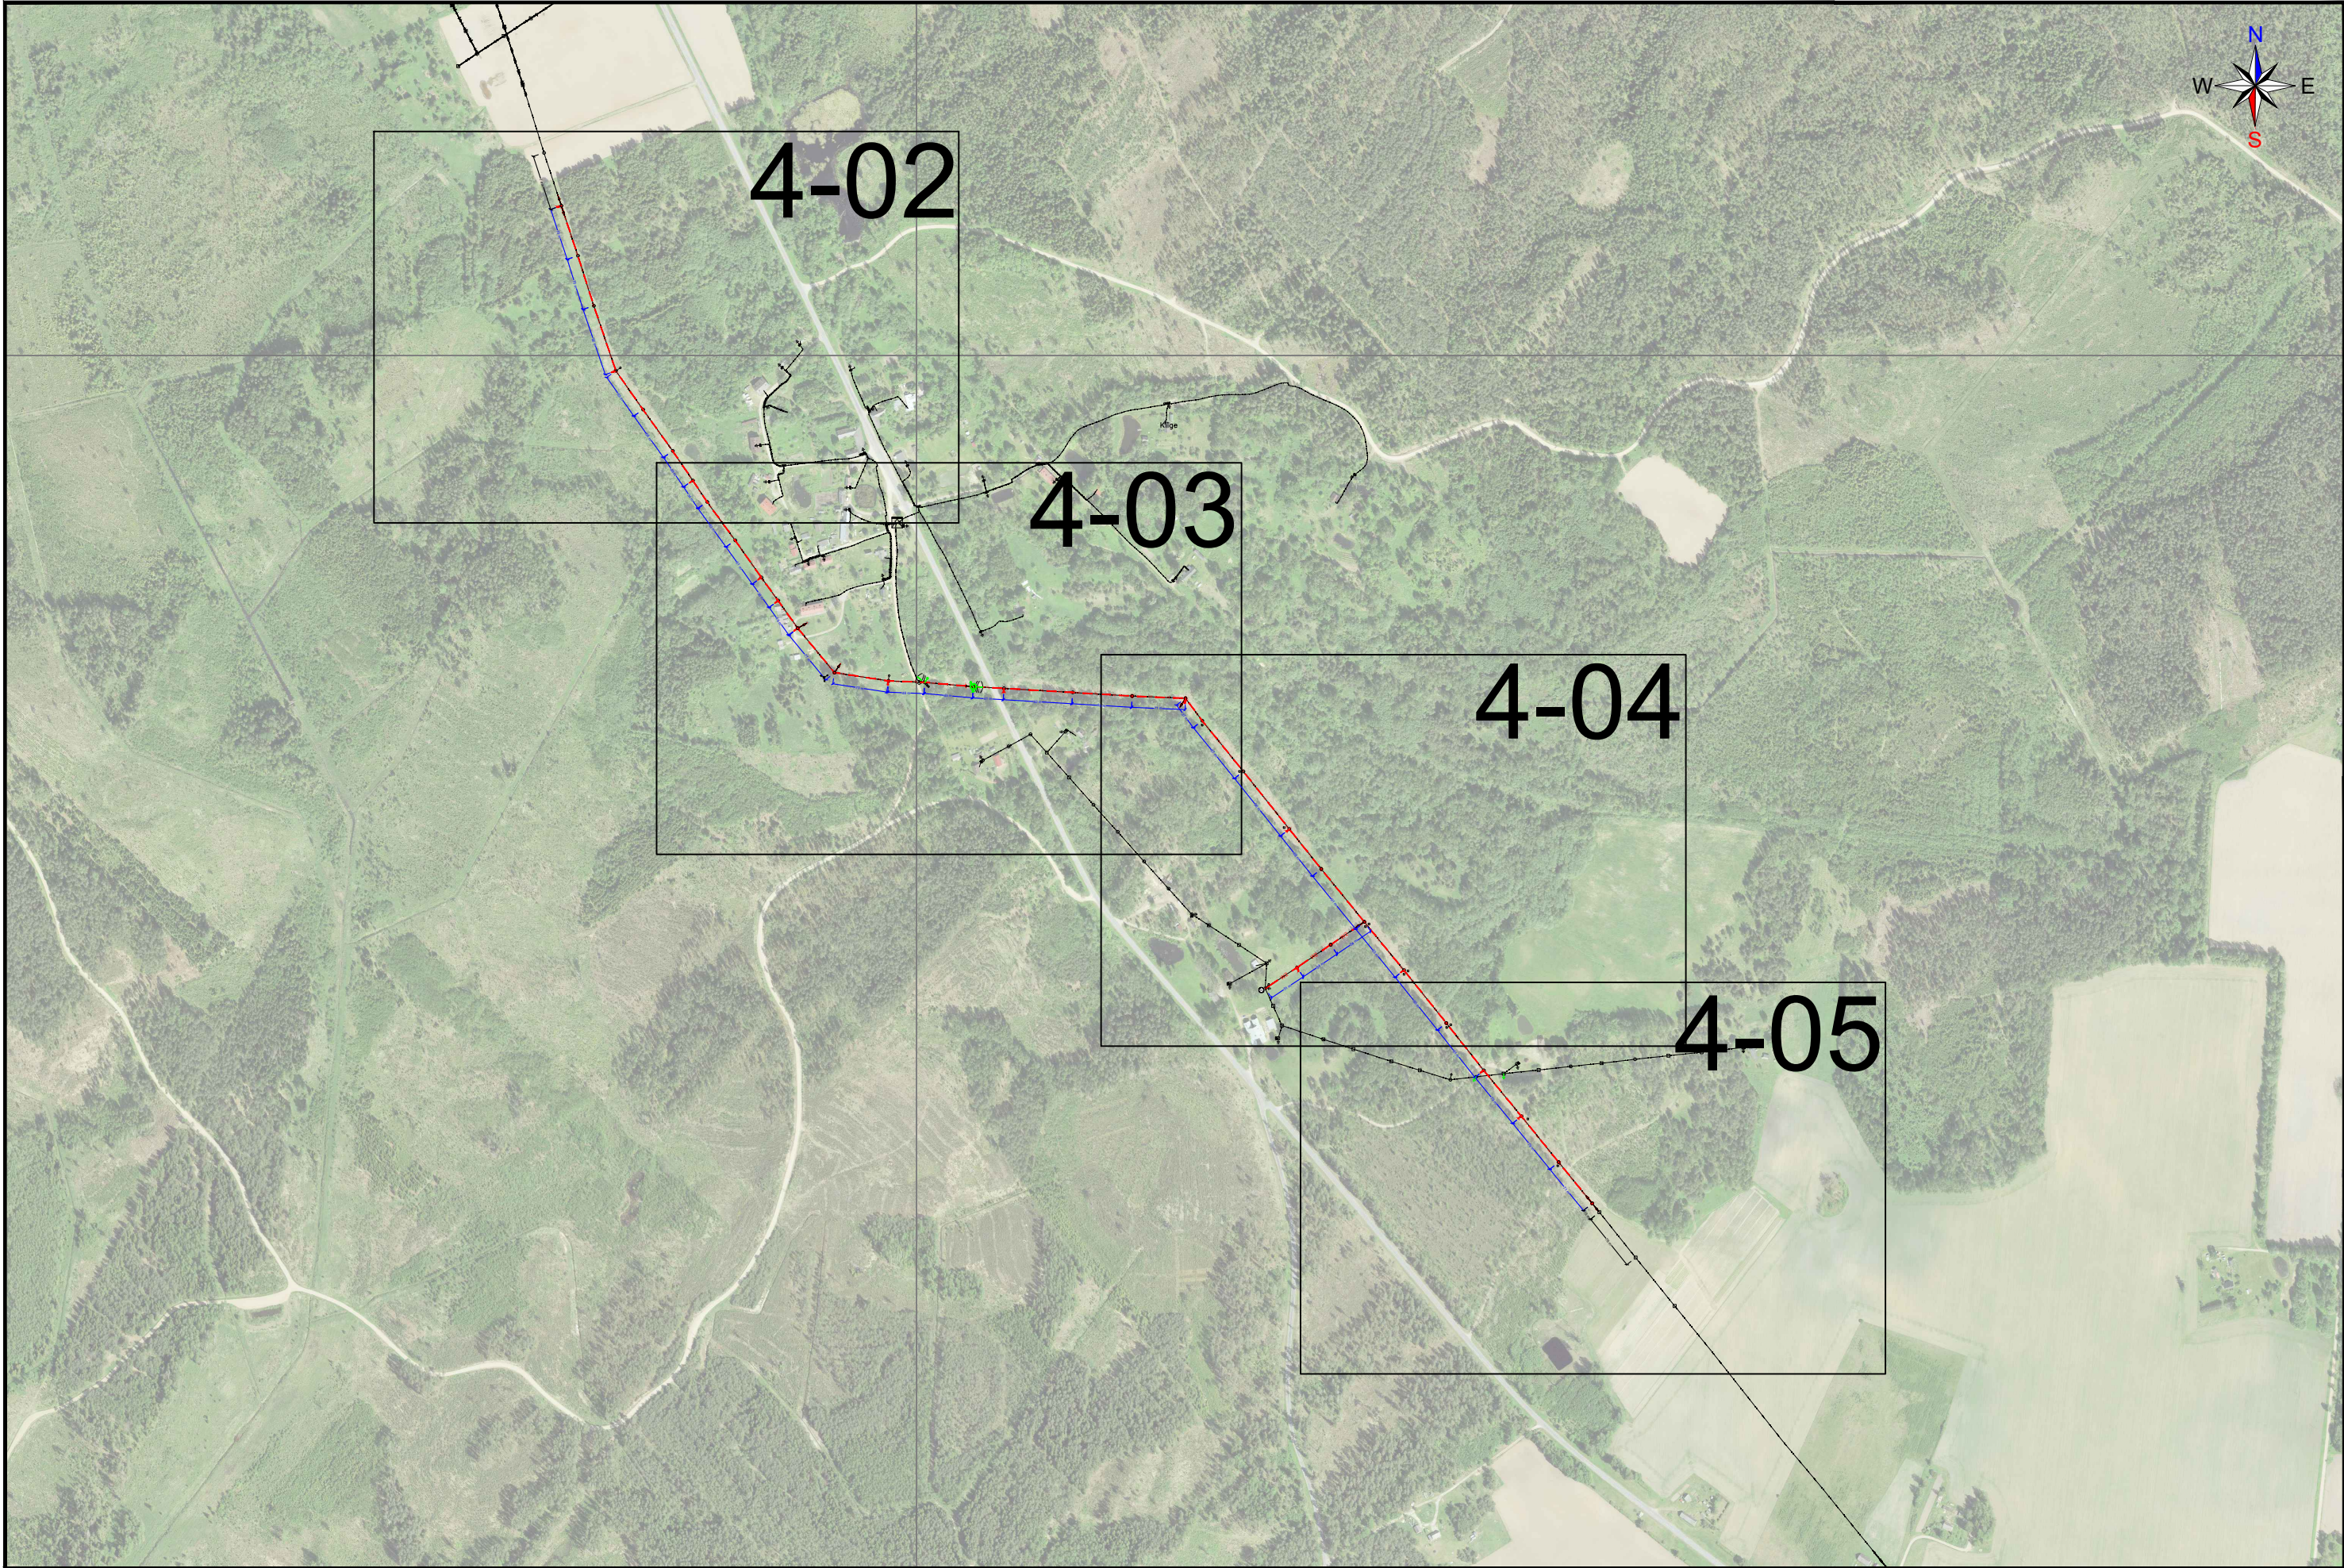


Tellija ELEKTRILEVI OÜ 10135 TALLINN Veskiposti 2	Projekteeris	Indrek Moisa	24.03.2026	5886 2582	 ELEKTRILEVI OÜ 10135 TALLINN Veskiposti 2 elektrilevi@elektrilevi.ee Tel. +372 715 4230 Registrikood 11050857 TEL000343	Projekt	10 kV tüviliini remont, juhtme vahetus. Mõniste - Saru 10 kV fiider, Taheva ja Sooblase küla, Valga vald, Valga maakond			Joonise nr	IP8244-TP-EL-4-01			Staadium	Tööprojekt	
	Kontrollis	Andres Kangro	24.03.2026	5349 1331		Joonis	Üldvaade			Nimetus	Asendiplaan			Möötkava	M 1 : 8000	
	Projektijuht									Keel	Leht	Lehti		EST	1	1

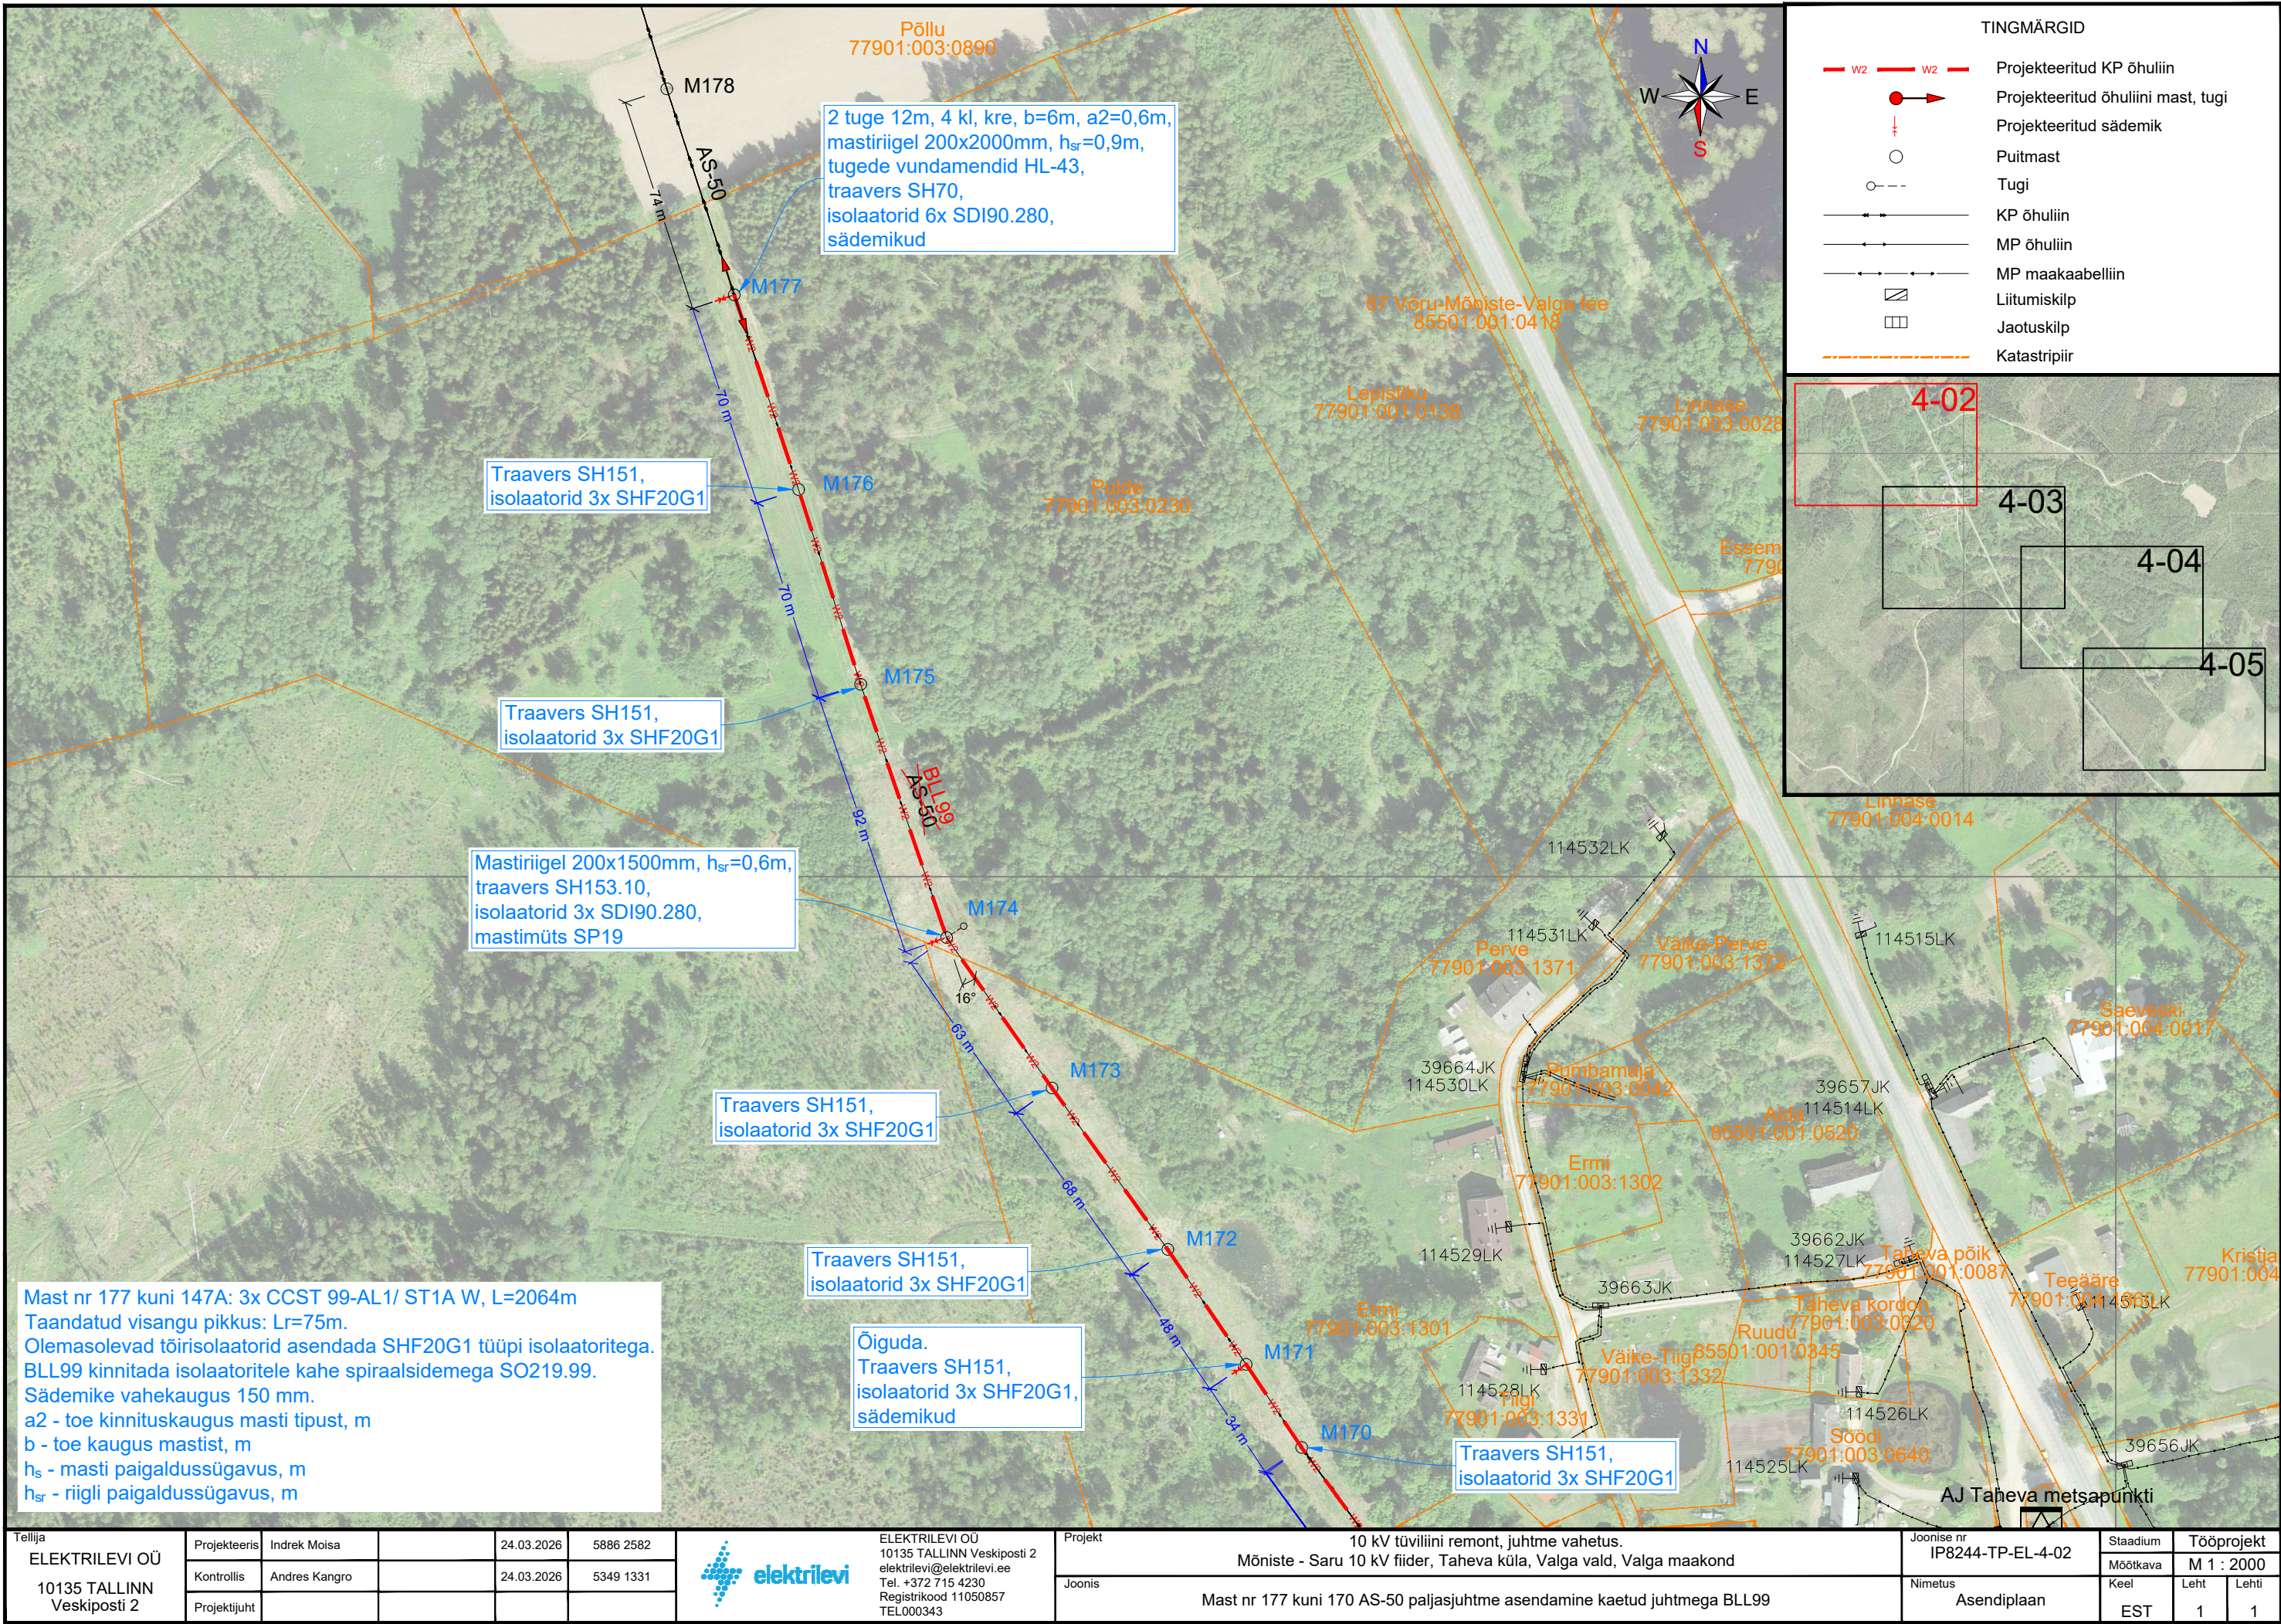

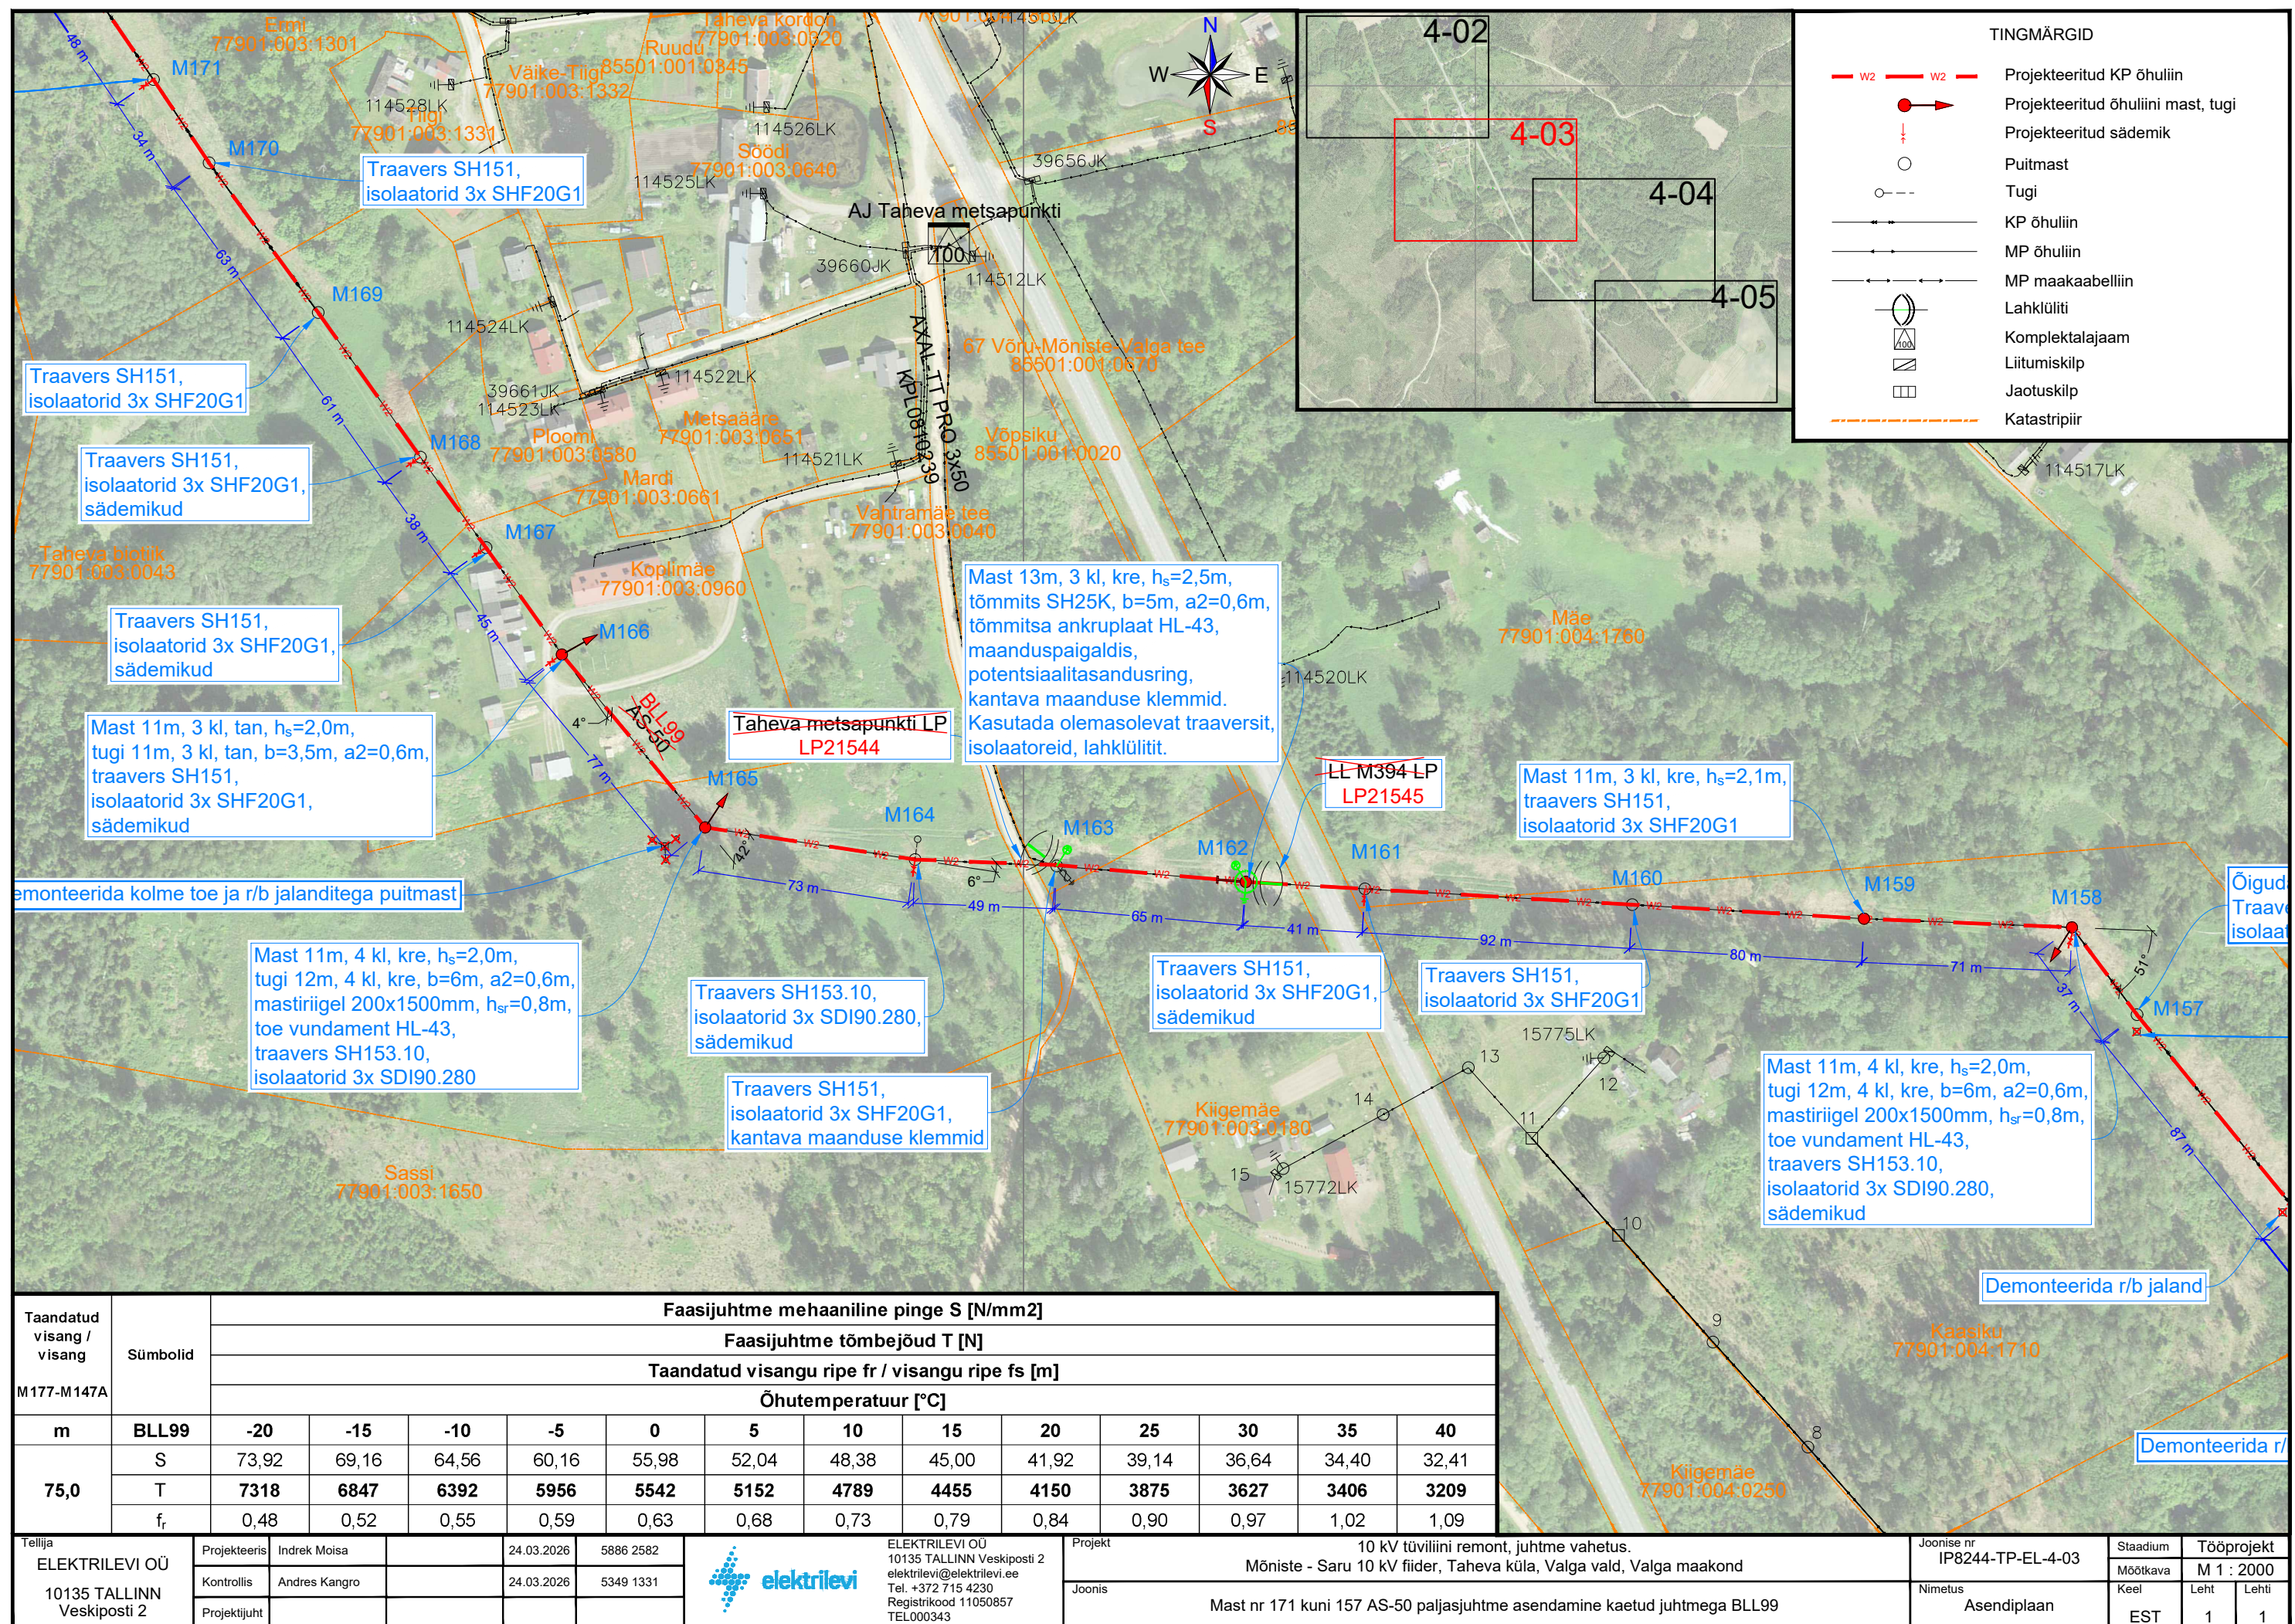

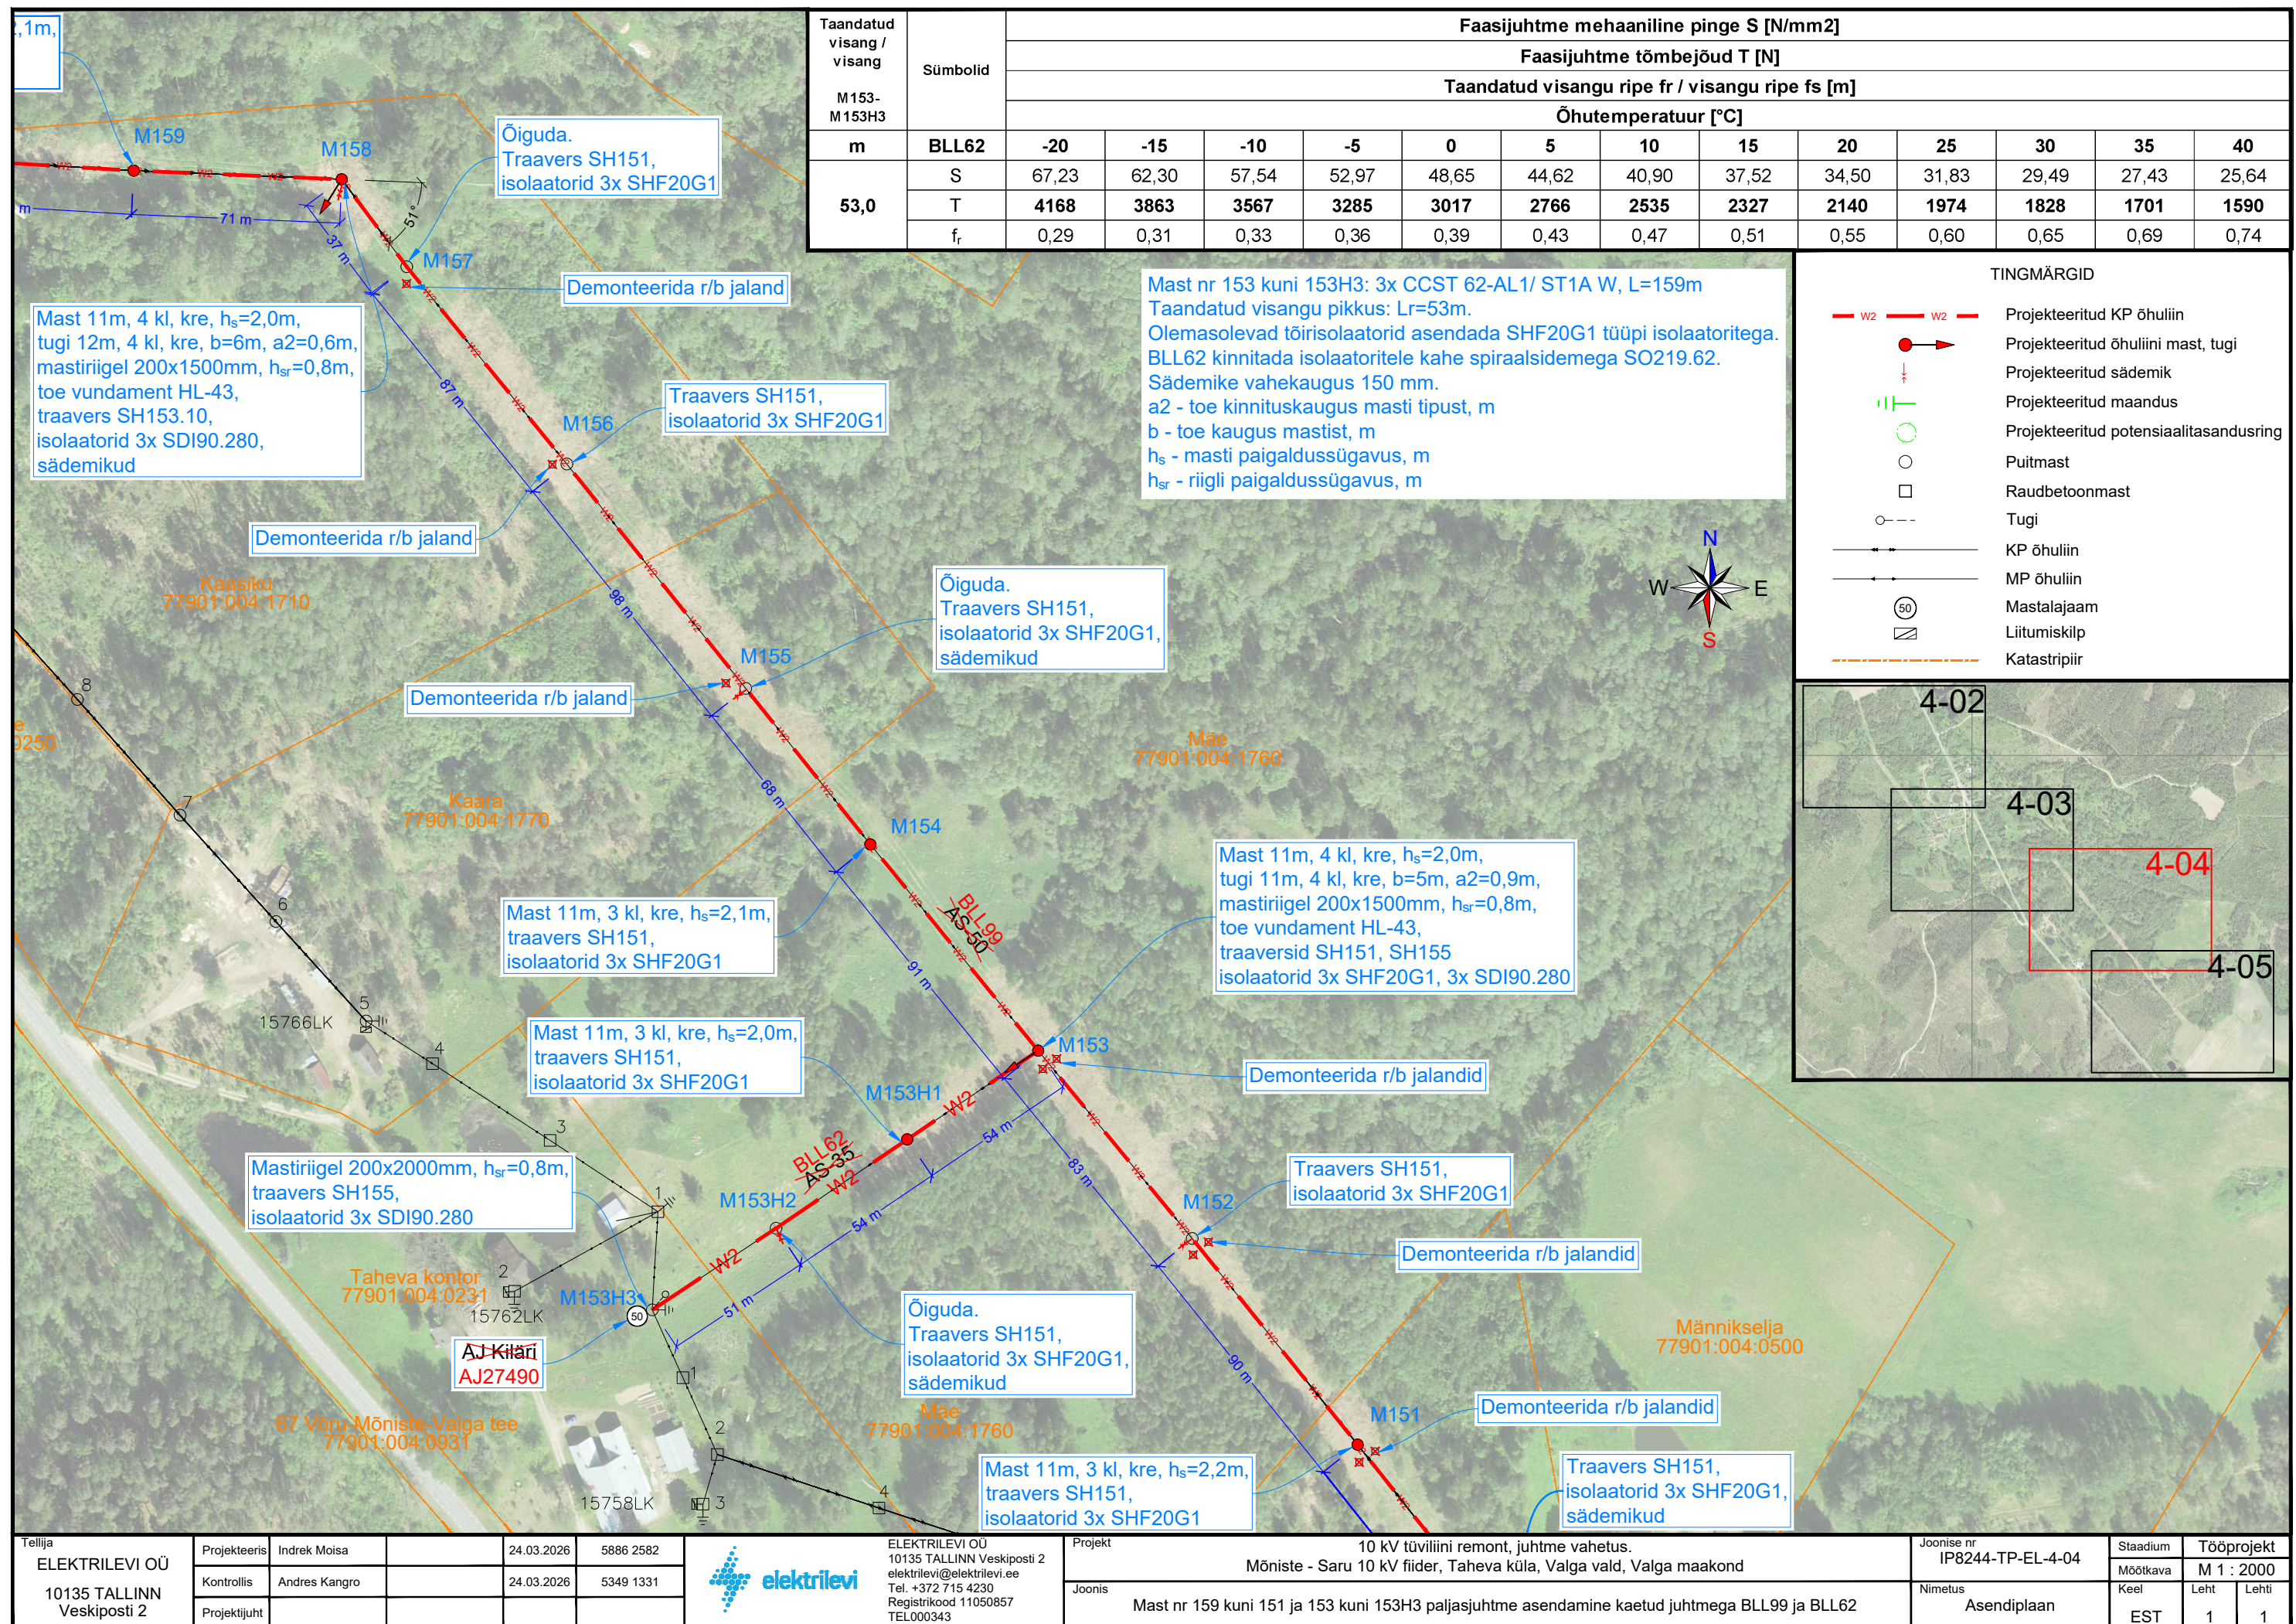

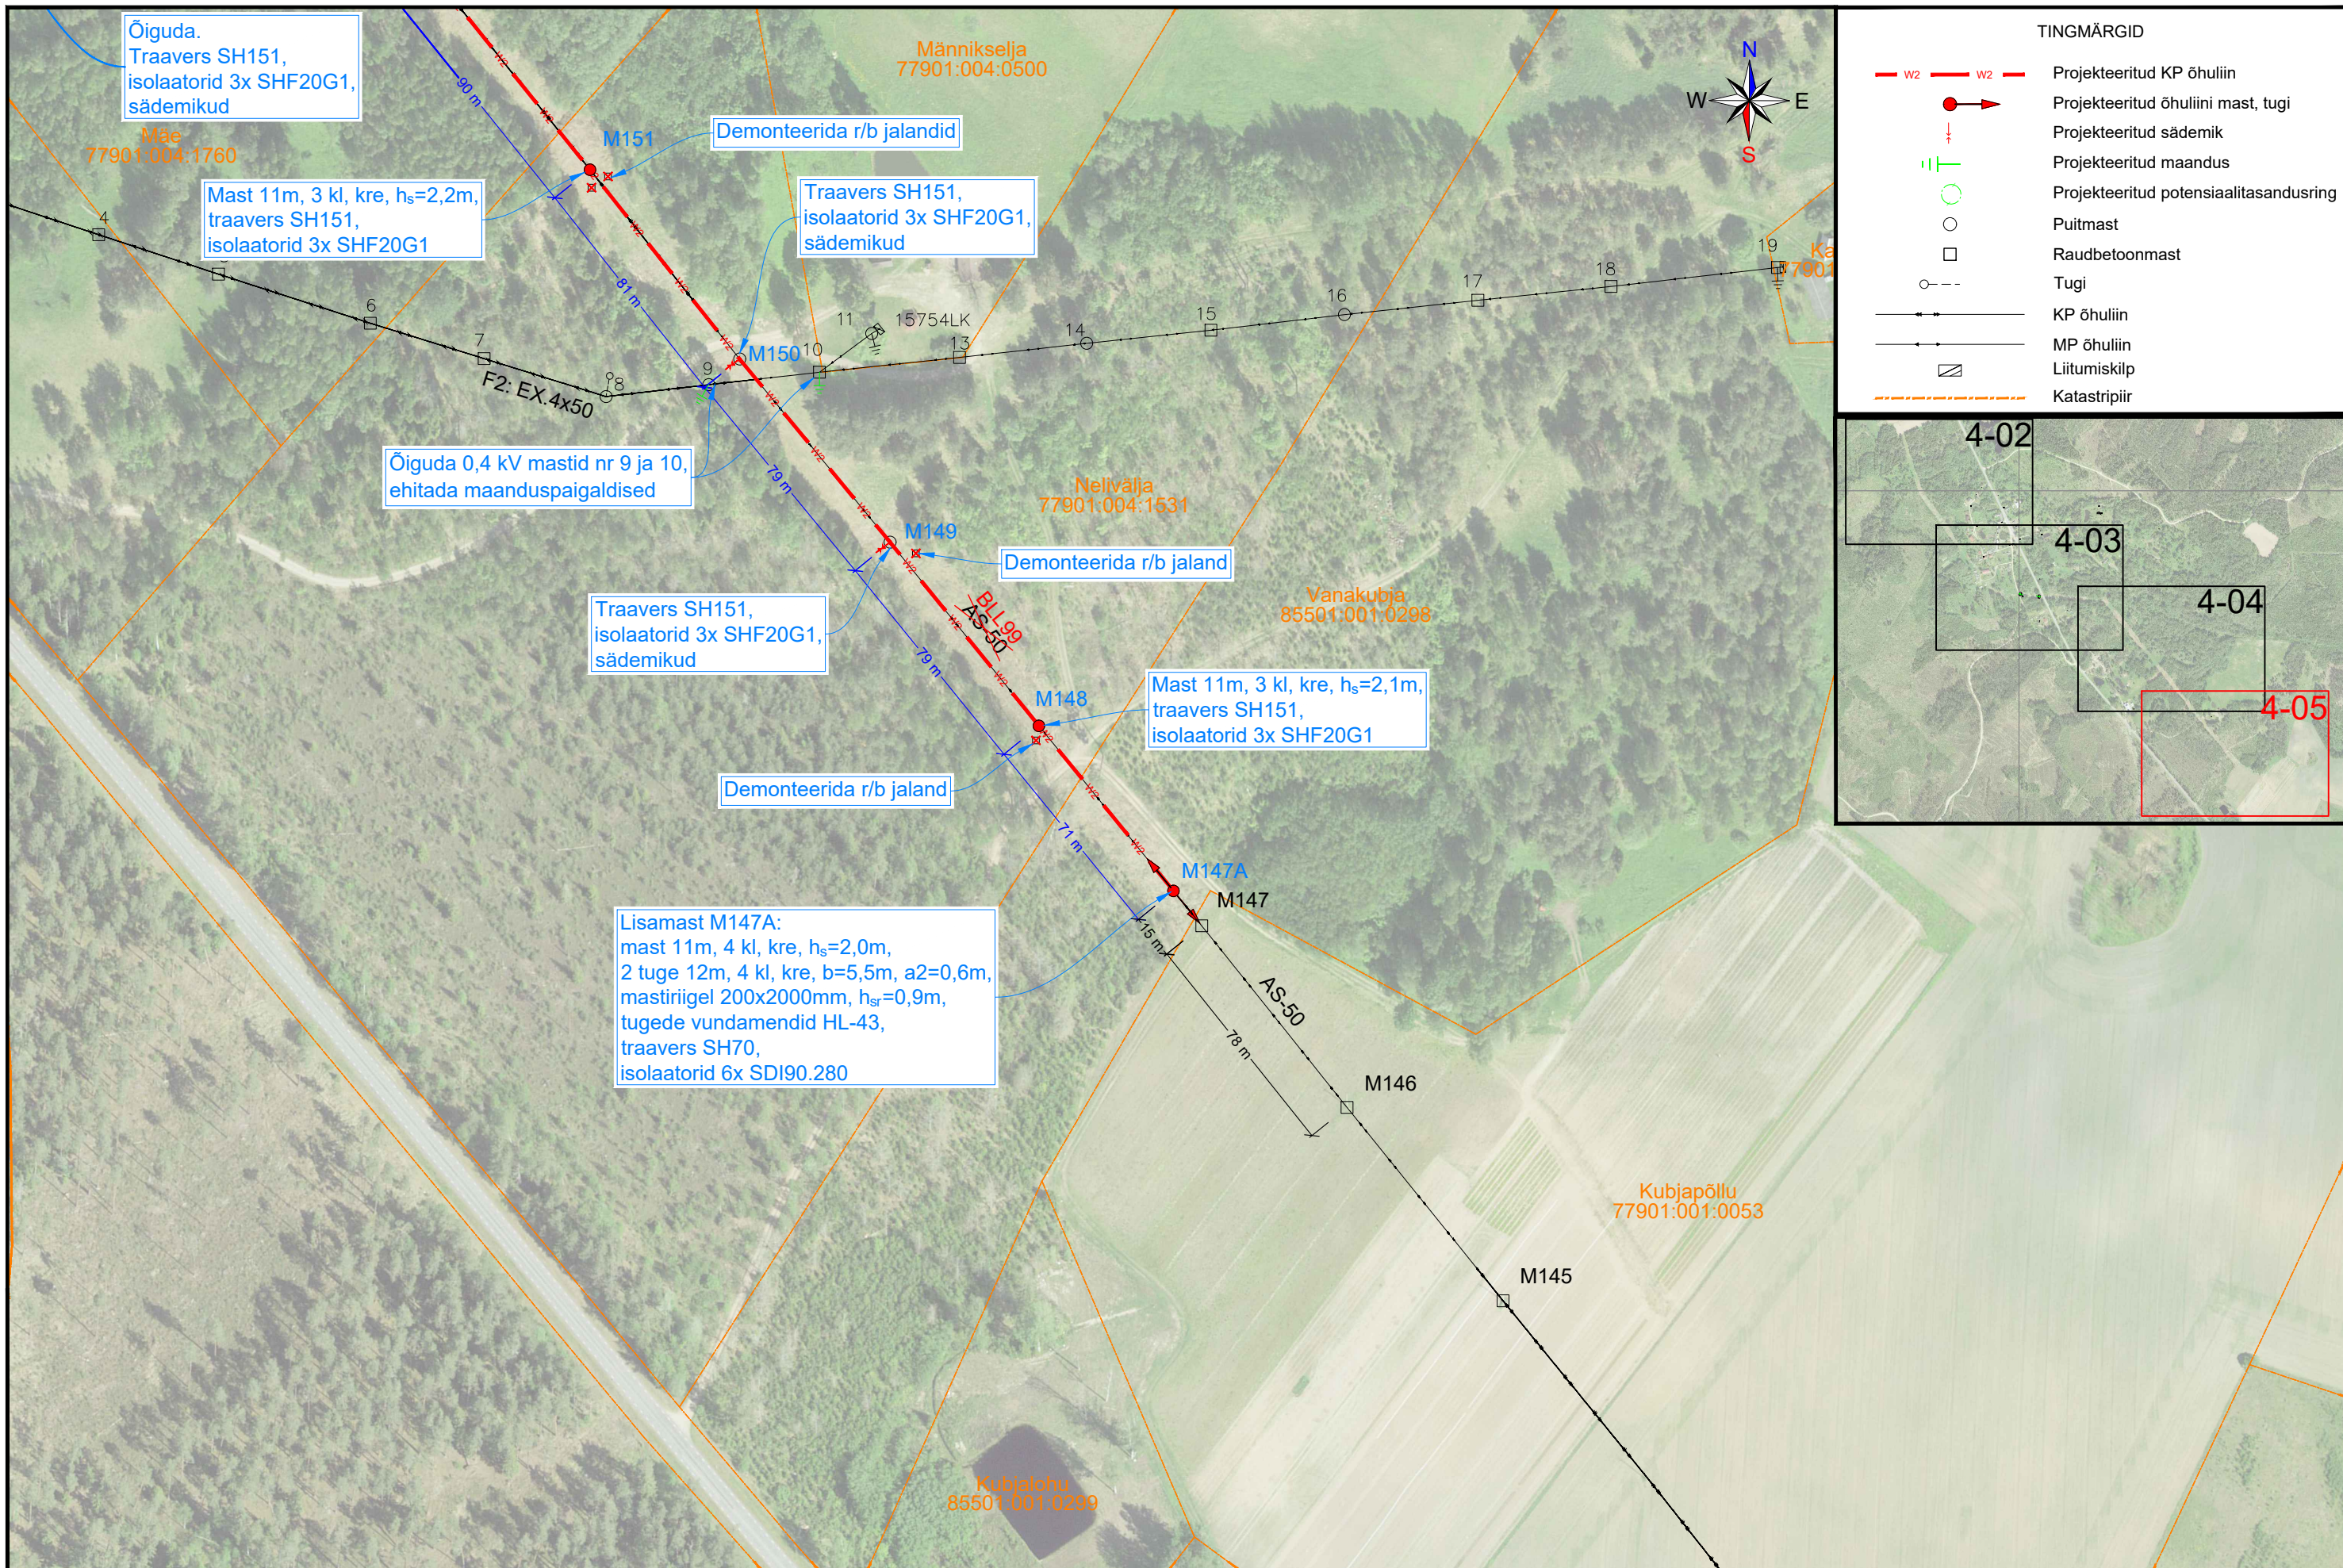

Tellija ELEKTRILEVI OÜ 10135 TALLINN Veskiposti 2	Projekteeris	Indrek Moisa		24.03.2026	5886 2582	 ELEKTRILEVI OÜ 10135 TALLINN Veskiposti 2 elektrilevi@elektrilevi.ee Tel. +372 715 4230 Registrikood 11050857 TEL000343	Projekt	10 kV tüviliini remont, juhtme vahetus. Mõniste - Saru 10 kV fiider, Taheva küla, Valga vald, Valga maakond			Joonise nr IP8244-TP-EL-4-05	Staadium	Tööprojekt	
	Kontrollis	Andres Kangro		24.03.2026	5349 1331		Joonis	Mast nr 151 kuni 147 AS-50 paljasjuhtme asendamine kaetud juhtmega BLL99			Nimetus Asendiplaan	Keel EST	Leht 1	Lehti 1
	Projekti juht													