



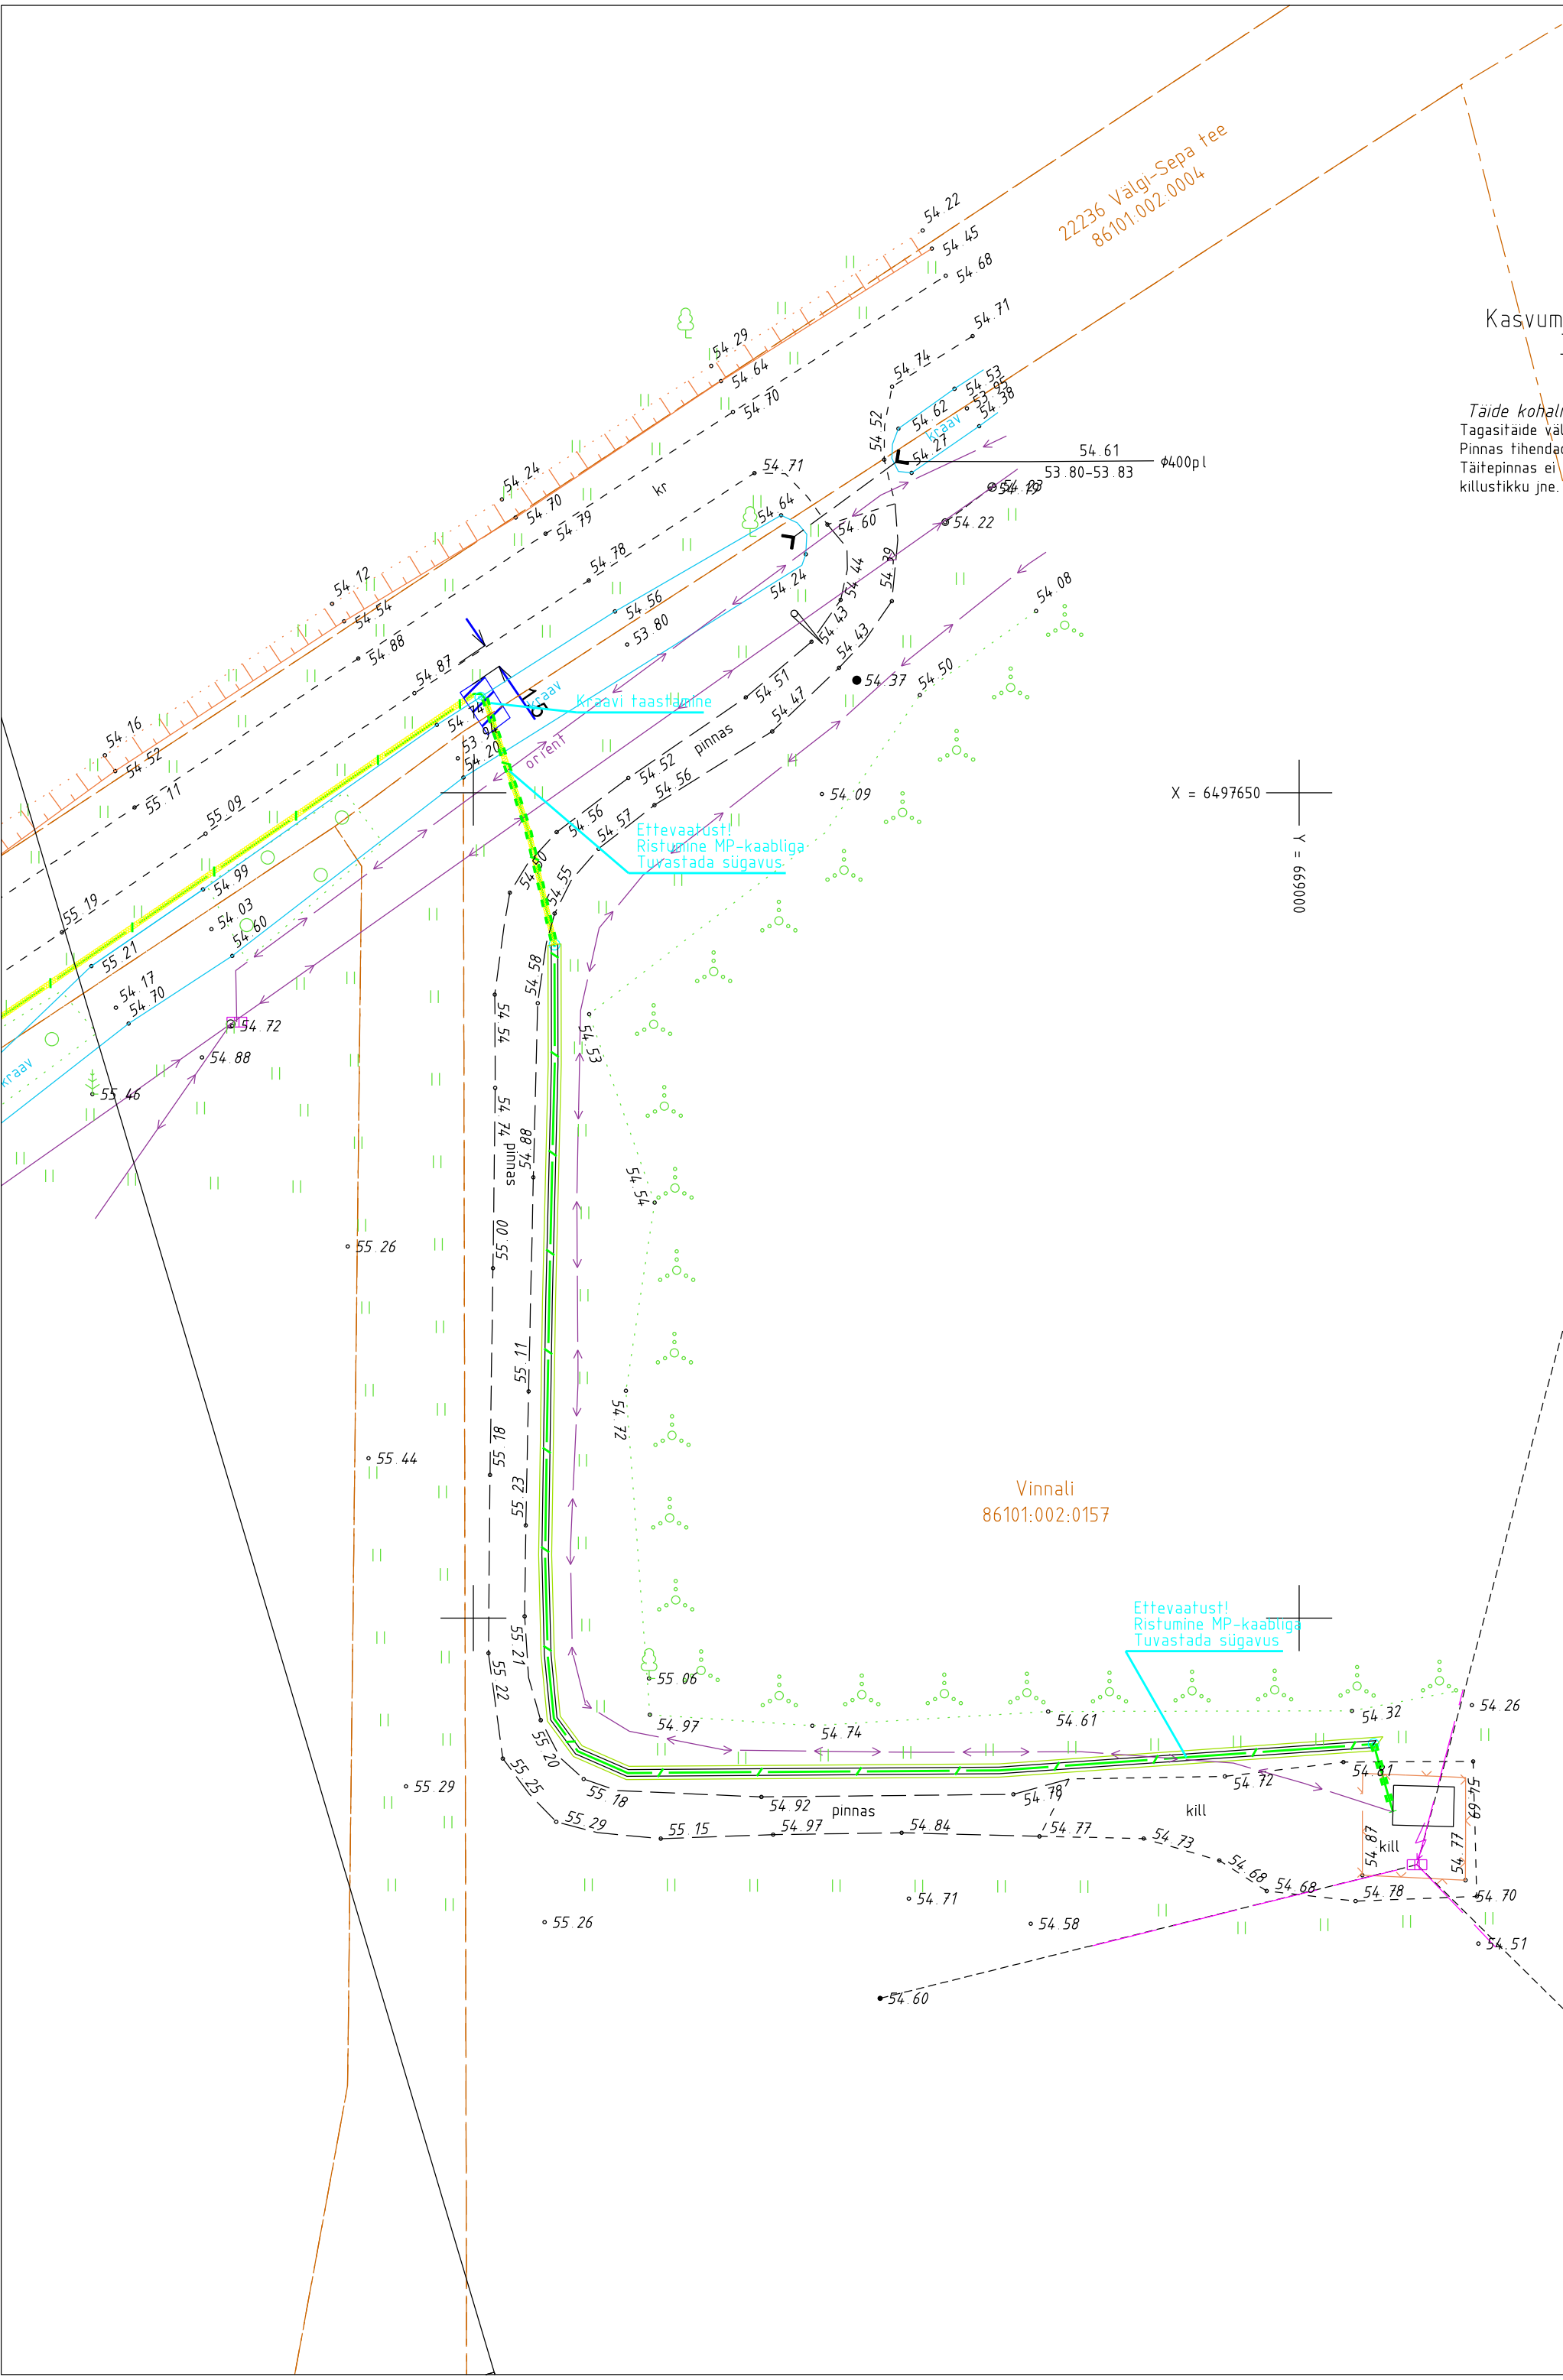


MIKROTORUSTIK Kraavis

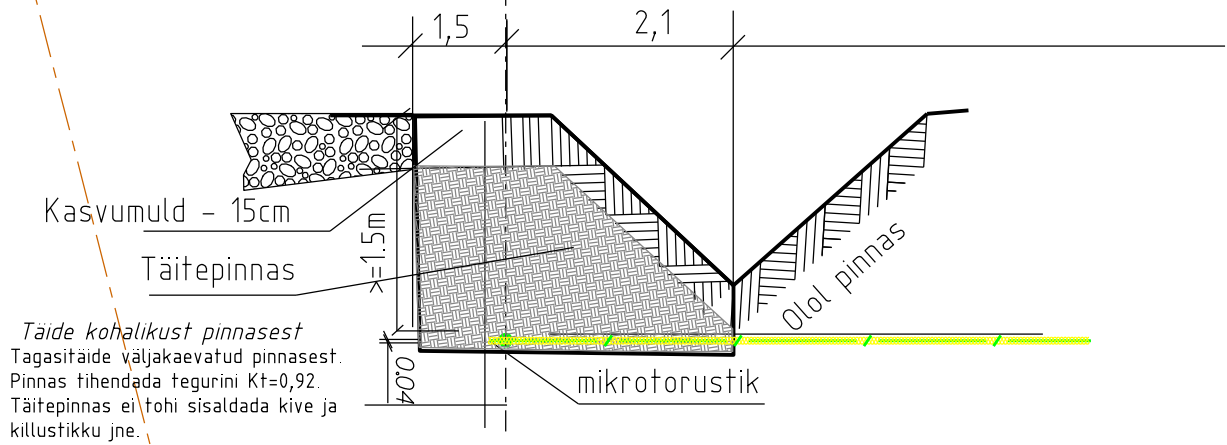

Taastatava ala määramisel peab arvestama 1:1 varisemisnurgaga
Peale mikrotorustiku paigaldamist taastada kraavi nõlvus,
vajadusel külvata muru

- Kinnine läbiminek
- Projekteeritud mikrotorustik/sidekanal
- Projekteeritud kaitsetoru
- Markerpall
- Projekteeritud sidekaev
- Ol.ol. sidekanal
- Kinnistupiir
- MP õhuliin
- Madalpingekaabel
- Tee
- Puurimismasin
- Kaevik
- Haljasala taastamine
- Kraavi taastamine

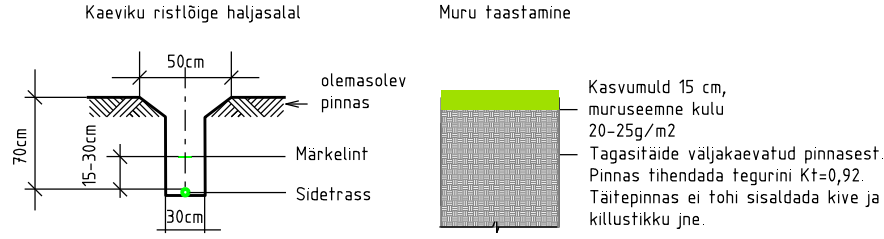

MÄRKUSED:
1. Projekteeritud liinirajatise paigaldussügavus peab olema min. 0,7m maapinnast, ristumisel kõnni- ja sõiduteega min. 1,0m. Riigitee alusel maal paigaldussügavus minimaalselt 1m, riigimaanteedega ristumisel ning mahasõitudel minimaalselt 1.5m.
2.Ristumisel riigitee alusel maal (riigimaanteed ning mahasõitudel) paigaldada kaabel kaitsetorusse A-tugevusklass (1250N), mujal ristumised sõiduteedega kasutada A-tugevusklass (750N) ning mujal kinnistutele viivatel mahasõitudel kaitsetoru 450N .
3. Kaeviku tegemisel arvestada kaeviku sügavust, kaevise põhja laiust ja varisemisnurka 1:3/4 (53°). Lahtise kaeviku riigitee poolne serv tuleb siduda riigitee asfaltkattega . Kaeviku riigitee poolne serv toestada.
4. Peale kaevetöid ja kaabli paigaldamist taastada rikutud haljasmaa ja teekatted olemasoleval tasemel.

Kirjanurk OÜ koostatud geodeetiline asendiplaan Nr. 15140G Möötkavas 1:500.Koordinaadid: L-EST 97 süsteemis. Kõrgused: EH2000 süsteemis			
Fiberup OÜ Tartu maakond Reg.nr: 14296004 Tel. 5177752	Objekt: Vinnali Telia masti side	Kuup. Koostas:	Projekti nr. PF14616
	Joonis: Asendiplaan	09.09.26 L.Toomet	
Aadress:Tartu maakond, Peipsiääre vald, Särgla küla, Vinnali		1:500	Joonis 1 Leht 1/2