



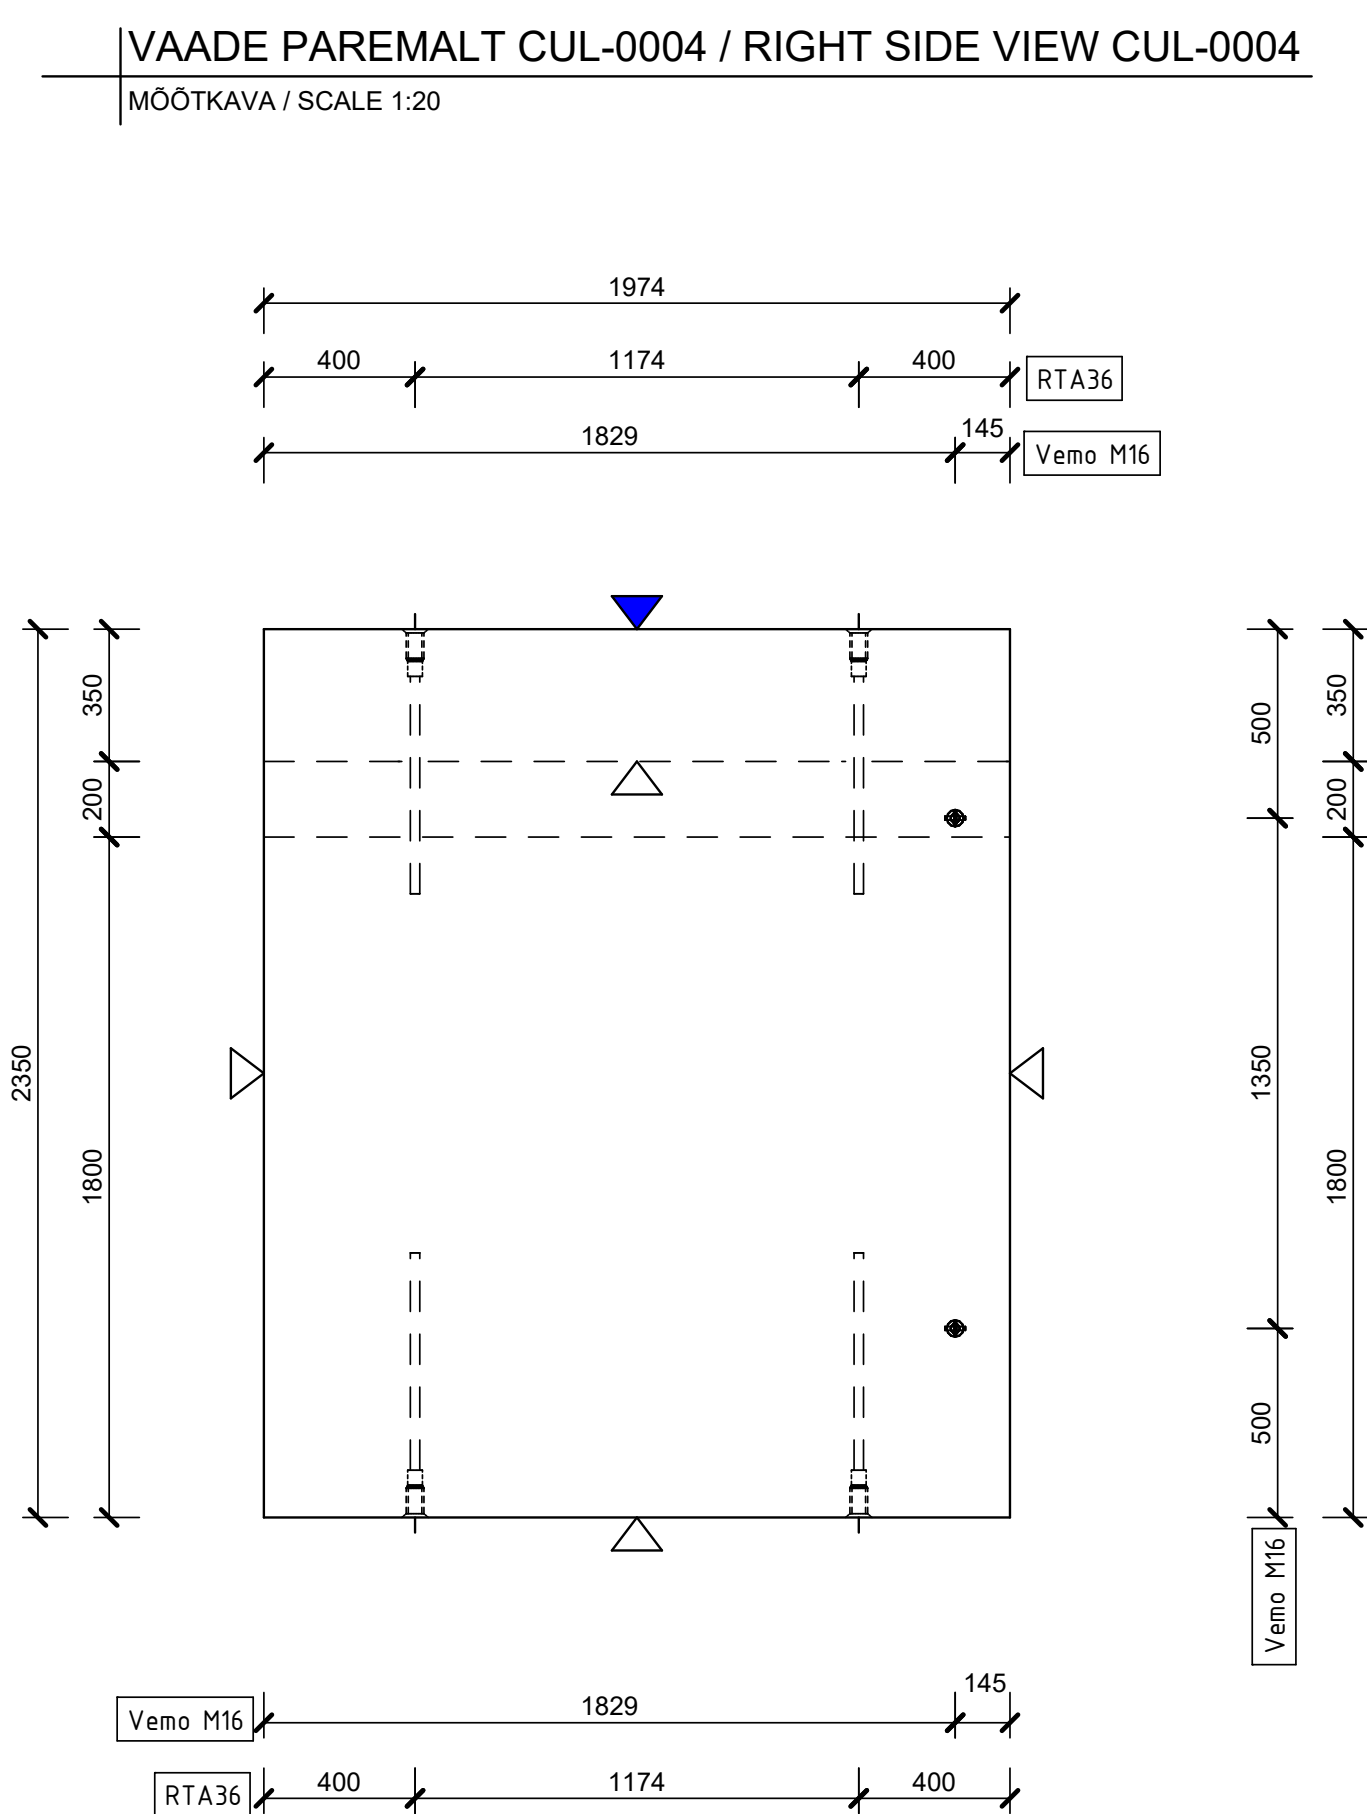


2	3	4	
---	---	---	---	---	---	---	---	----	----	-----	-----	

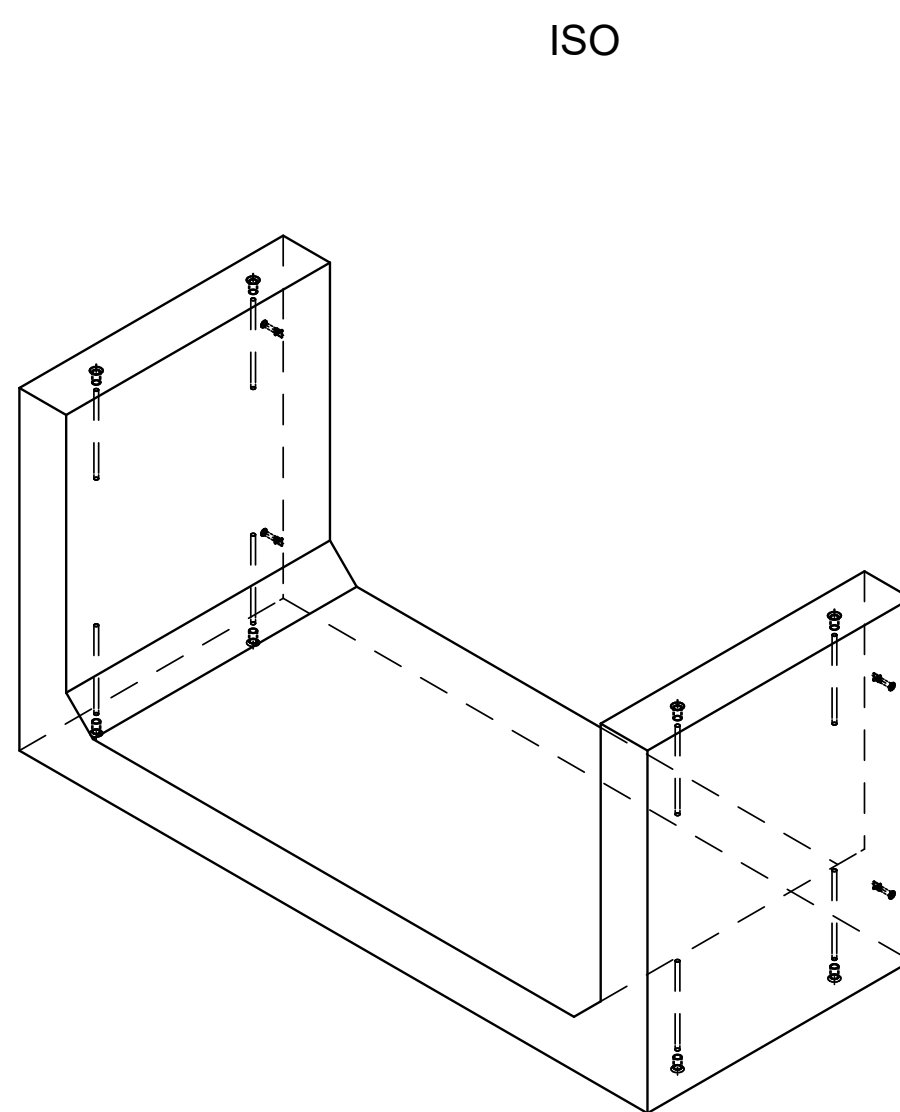



Taridetailide spetsifikatsioon / Schedule

BETOONI PINNAD		
SÜMBOL		
	VALUPIND	RAKETIS



 Co-financed by the Connecting Europe Facility of the European Union

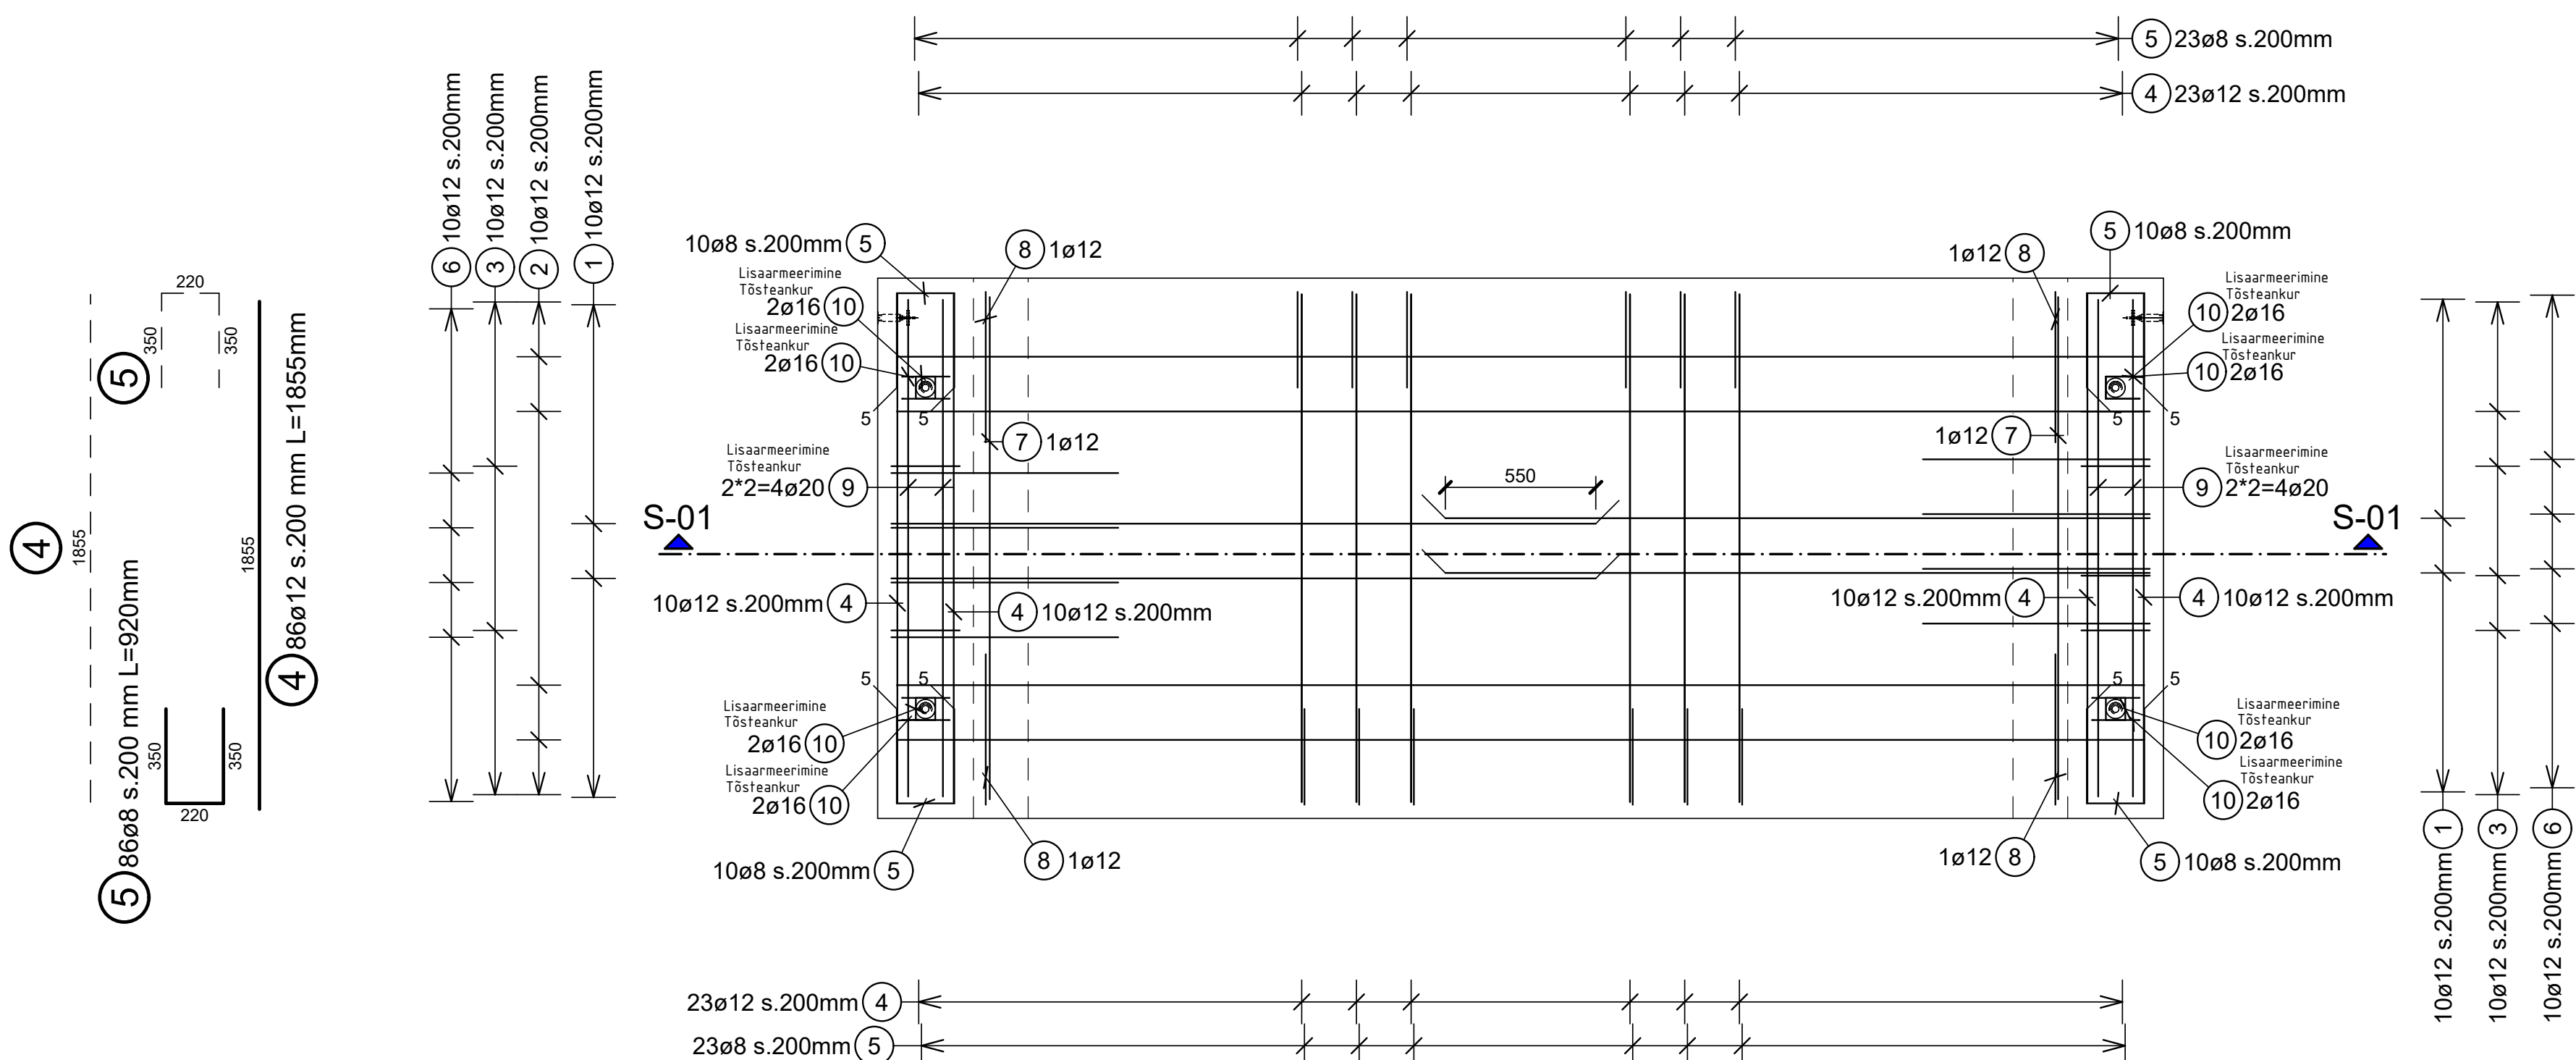

S-02 | LÕIGE CUL-0004 / SECTION CUL-0004
MÕÕTKAVA / SCALE 1:20

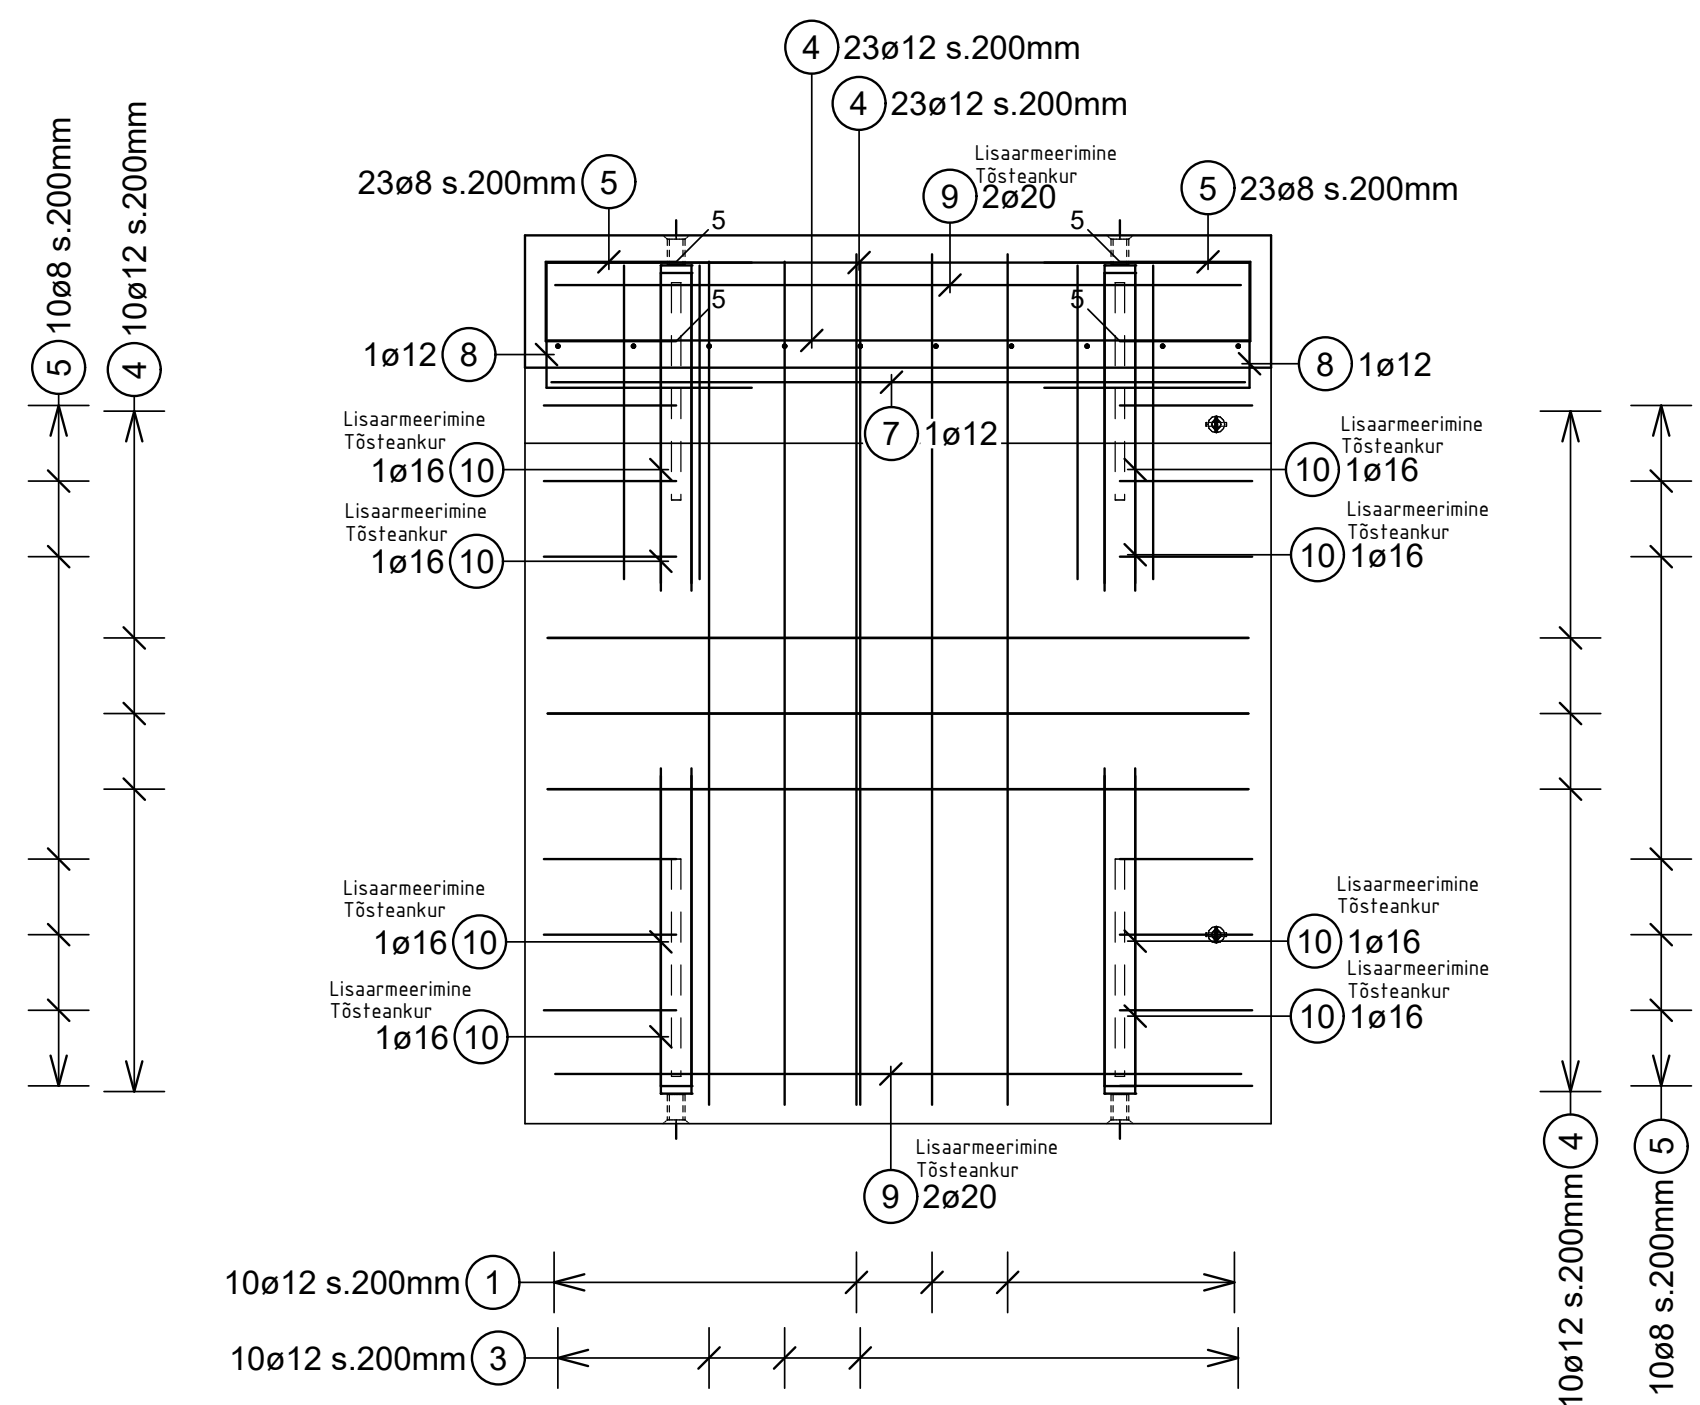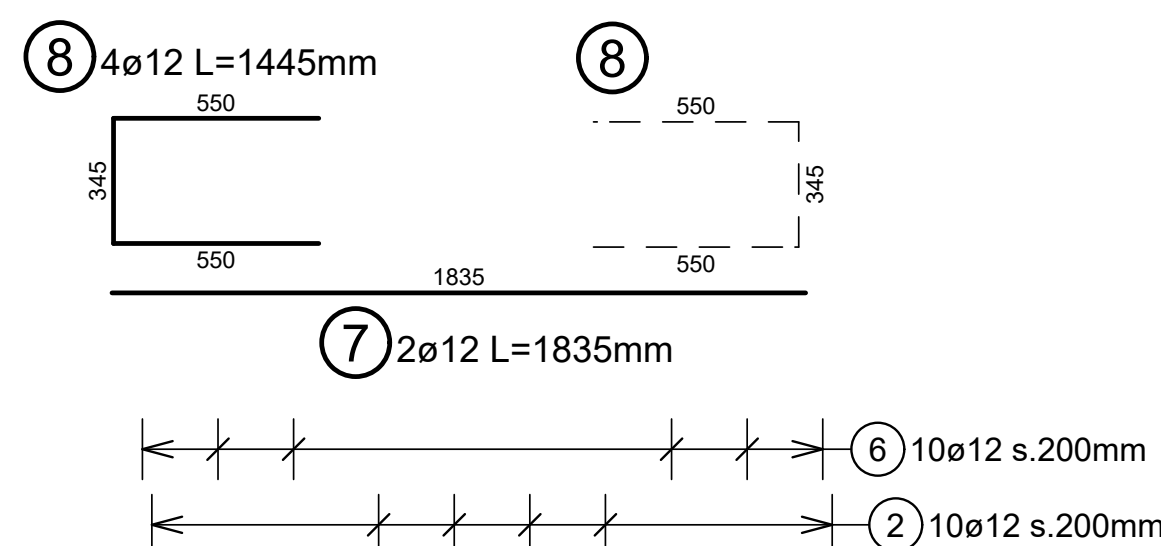


S-01 | LÕIGE CUL-0004 / SECTION CUL-0004
MÕÖTKAVA / SCALE 1:20

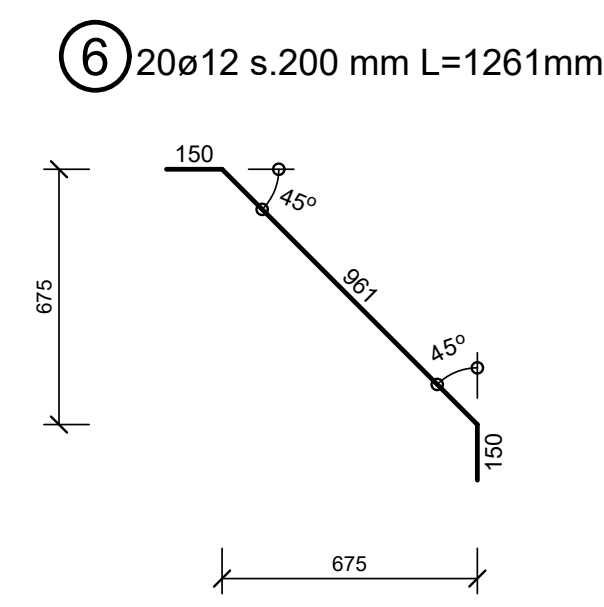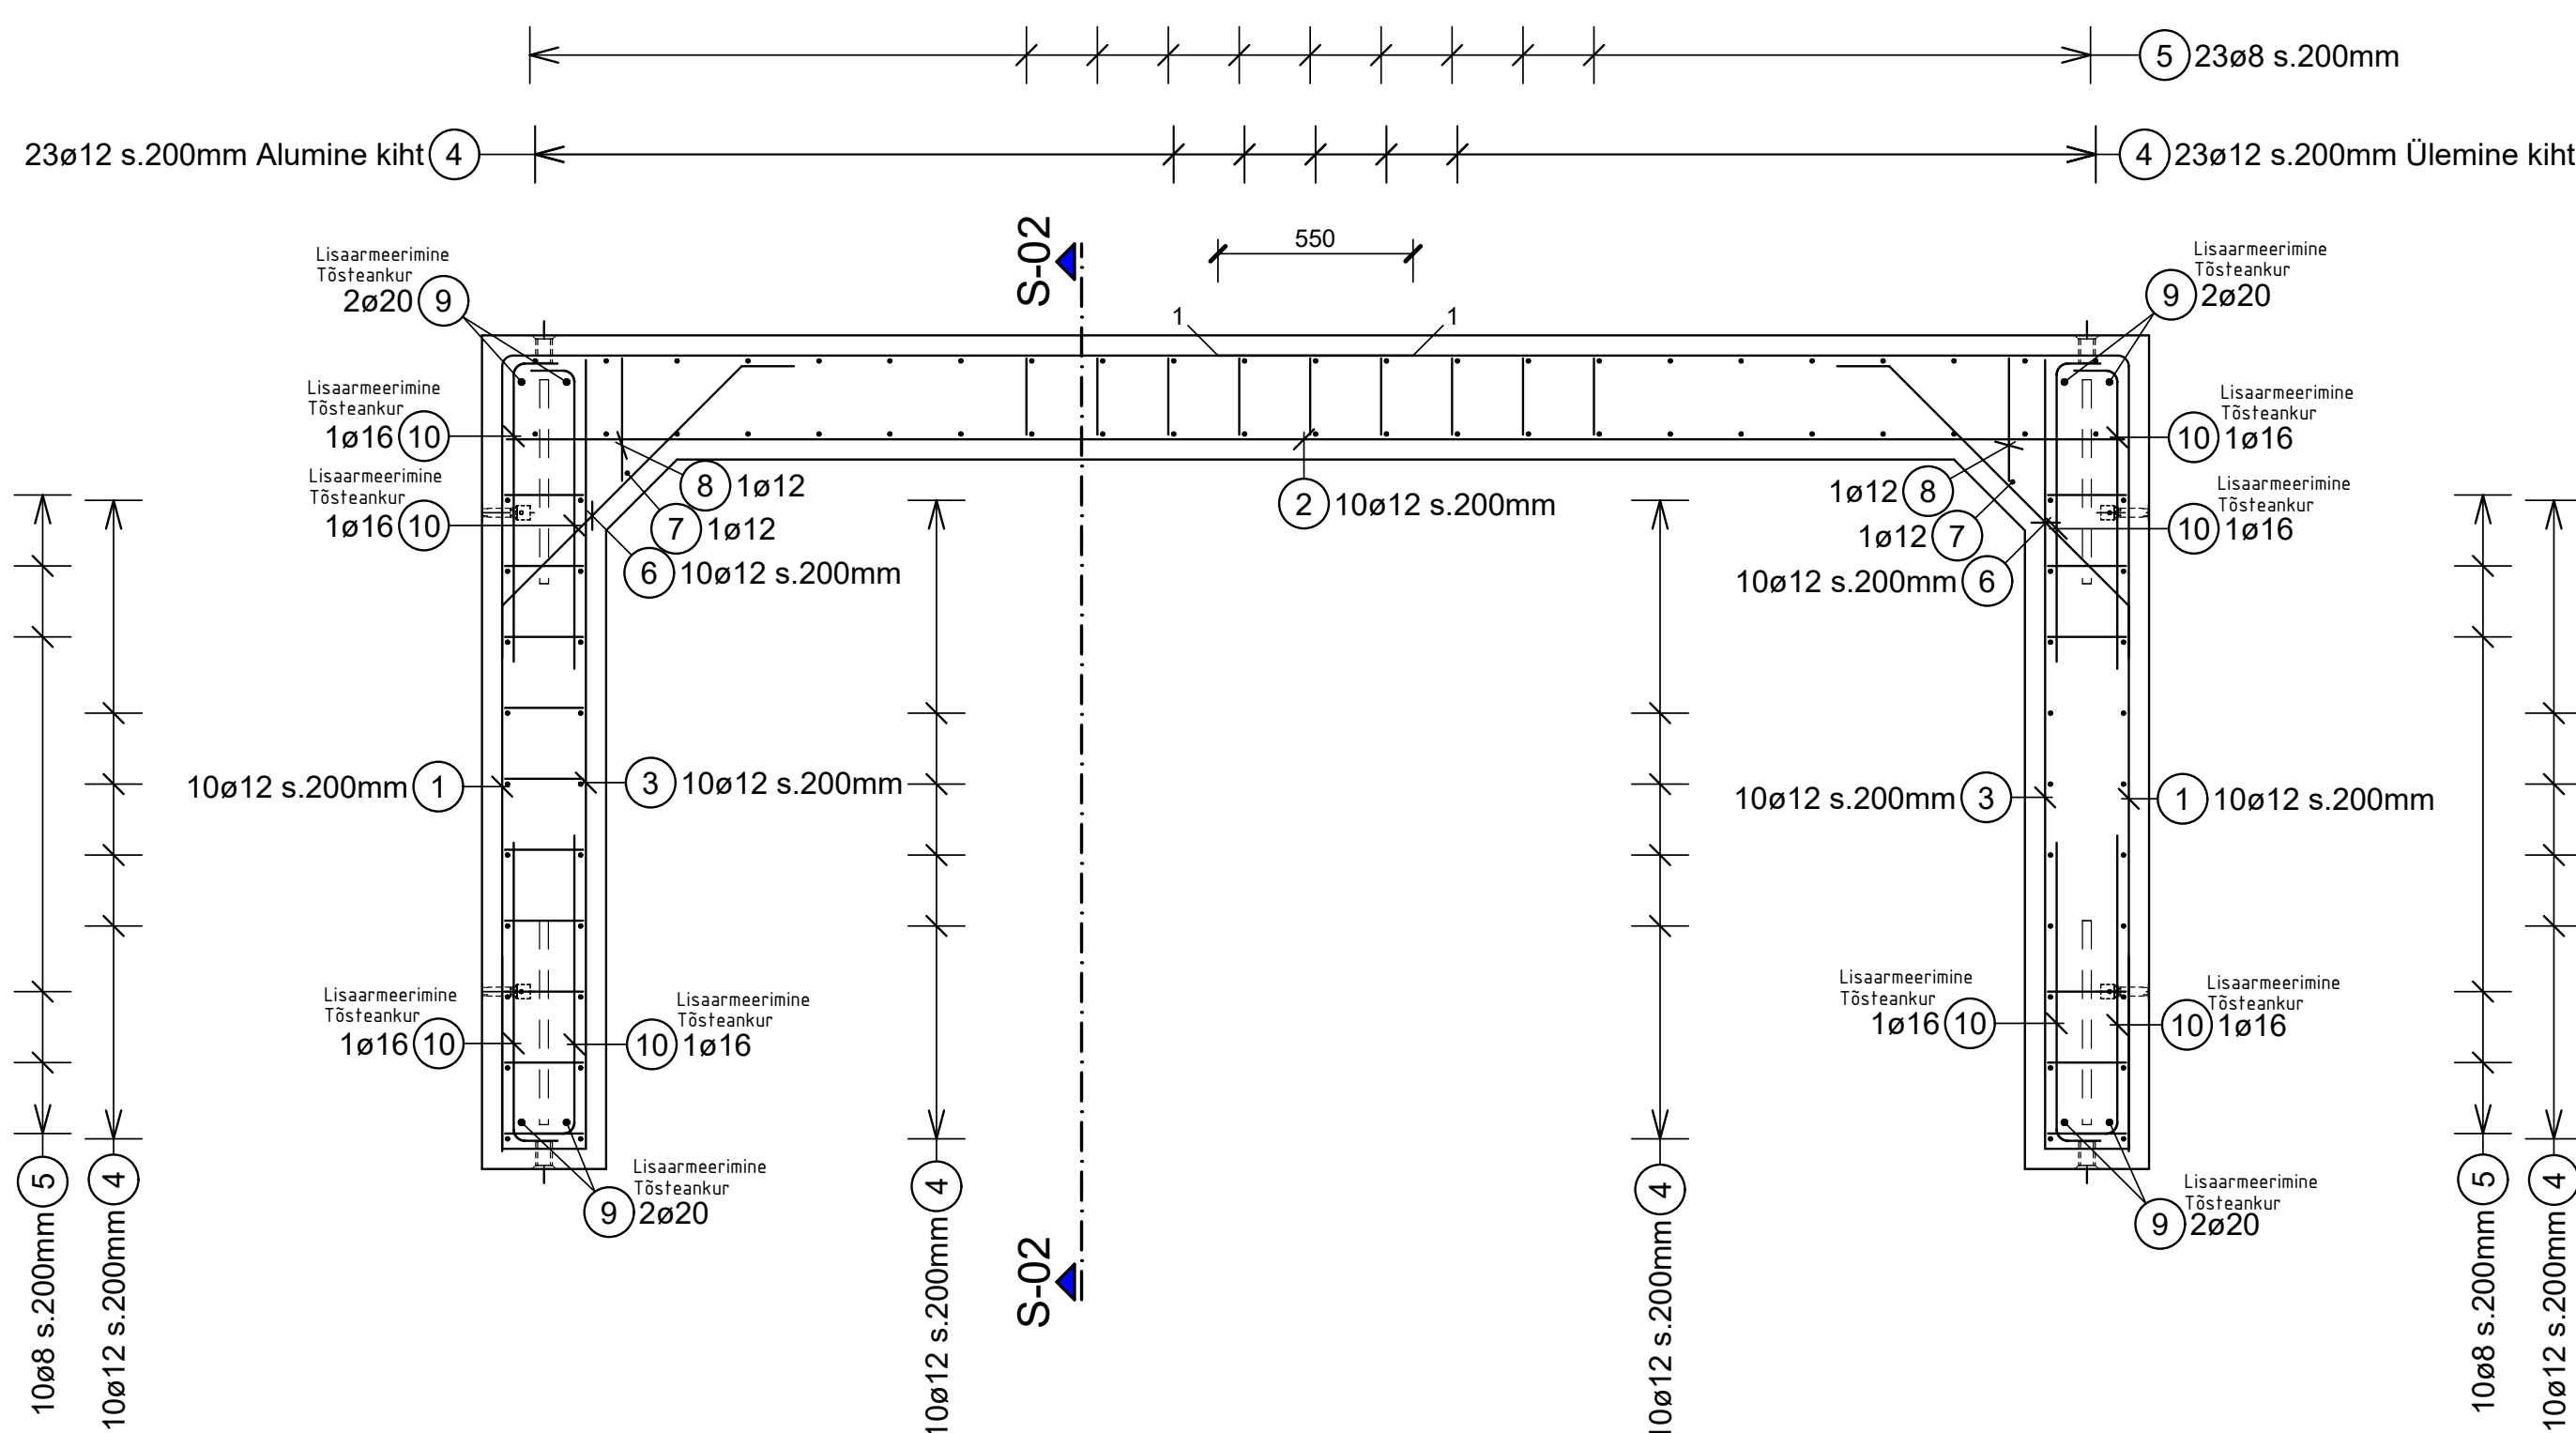

Lisaarmeerimine / Additional reinforcement

Tõsteankrud / Lifting anchors

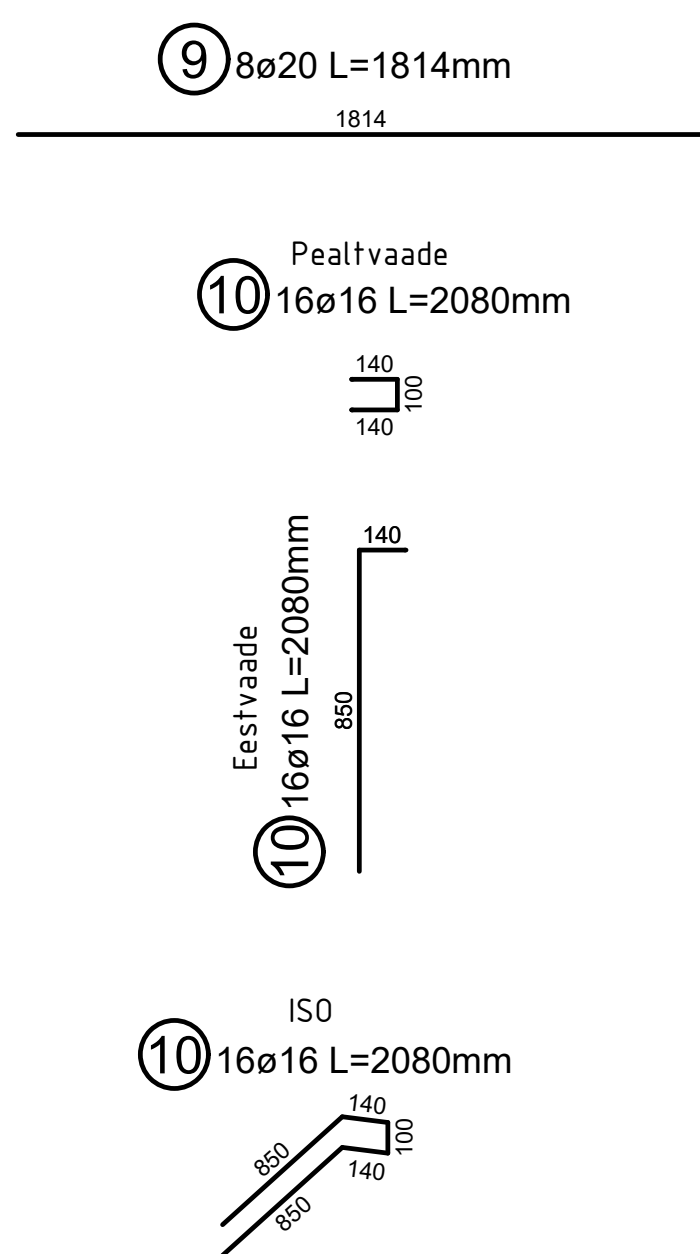

			ø 8	ø 12	ø 16	ø 20				
1	20	12	4.83			96.60				
2	10	12	4.56			45.60				
3	20	12	3.03			60.60				
4	86	12	1.86			159.96				
5	86	8	0.92	79.12						
6	20	12	1.26		25.20					
7	2	12	1.84		3.68					
8	4	12	1.45		5.80					
9	8	20	1.81				14.48			
10	16	16	2.08			33.28				
Kokëku pikusu e koha (m)			79.12	397.44	33.28	14.48				
kg / m			0.395	0.888	1.580	2.470				
Kati e koha			31.3	352.9	52.6	35.8				

Kogukatal : 472.527 kg B5008						
Pos. Nr.	Kogus	ø	Pikkus [m]	Pikkus j-m	Str. /ds	Märksused B5008
1	20	12	4.83	95.60	4	
2	10	12	4.56	45.60		
3	20	12	3.03	80.60	4	
4	86	12	1.98	159.96		
5	86	8	0.92	79.12	4	
6	20	12	1.26	25.20	4	
7	2	12	1.94	3.68		
8	4	12	1.45	5.80	4	
9	8	20	1.81	14.48		
10	16	16	2.08	33.28	4	

Element:				Kogus, tk	
CUL-0004				1x	
Maht: 6.093 m ³		Kaal: 15.252 t			
Betooni tugevusklass:		C35/45	Nimikaitsekihi c ₁ [mm] külj üleval alpool 50 mm 50 mm 50 mm 10 mm		Lubatud hälve Δc _{max} [mm]
Armatuurterase klass:		B500B	Keskonnakklass:		XC1,XD1,XF3
Armatuuri kaal kokku:		472.5 kg			