



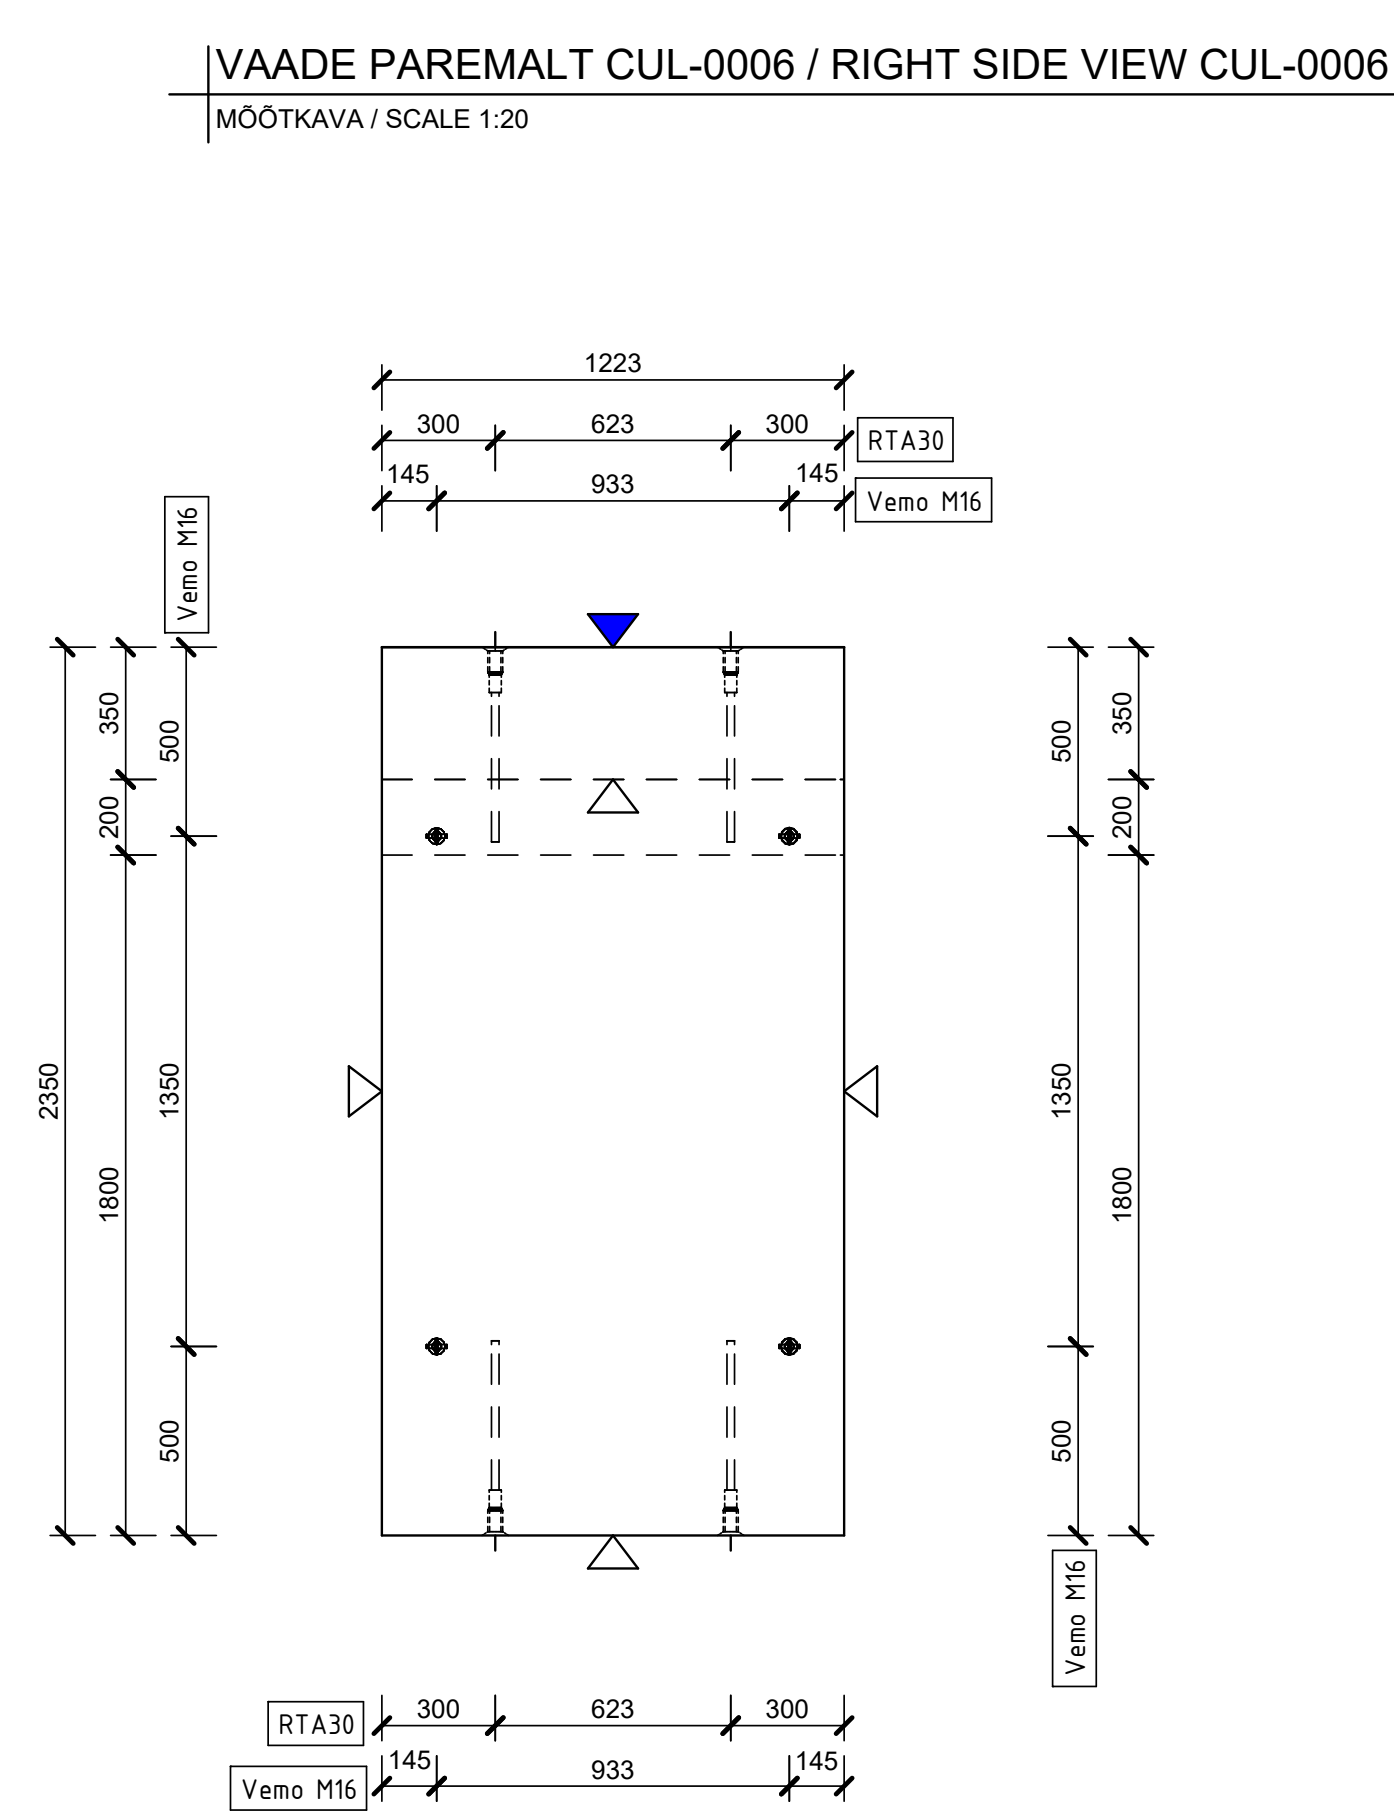


	Q	2
--	---	---

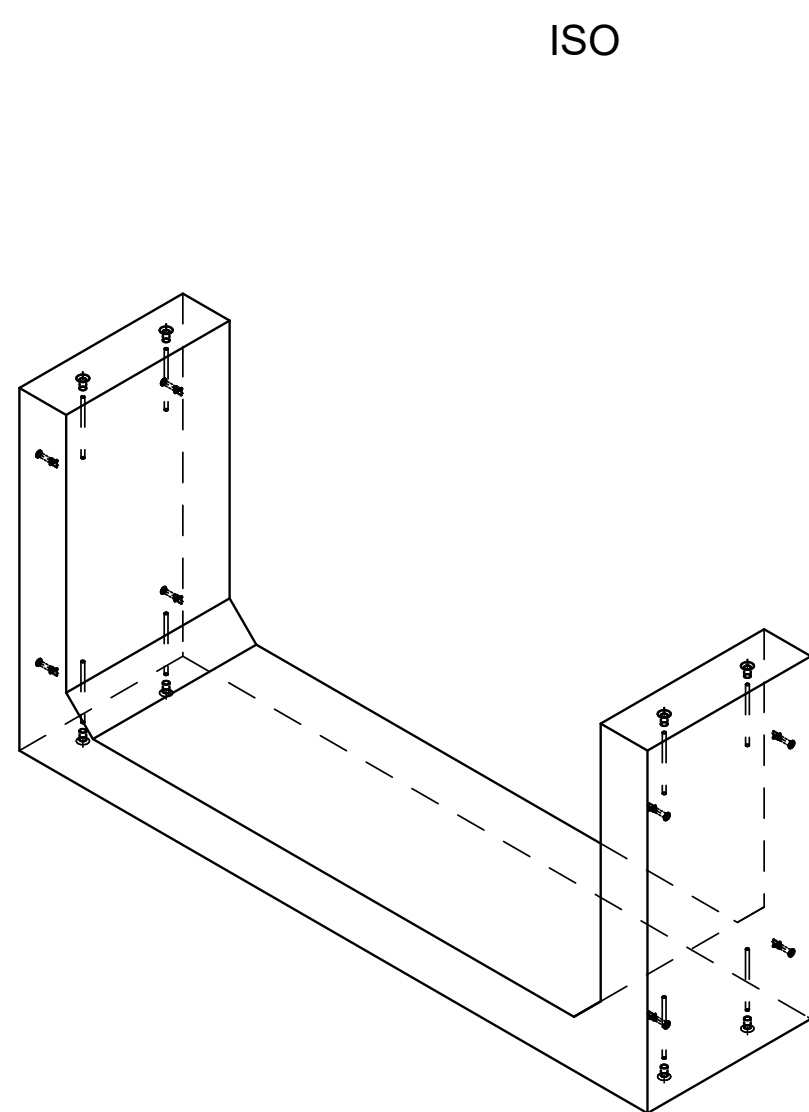

Pos	Märkus		ik												
RTA30	Tõstetarkus RTA 30x505, tõstetõendus 40,0 kN		8												
Vemo M16	Kinnituskruur Vemo 1036-G/V M16 x 70		8												
Element:		Kogus, tk													
CUL-0006		1x													
Maht:	Kaal:														
3.775 m <sup>3</sup>	9.449 t														
Betooni tüveklass:	C35/45	<table><tr><td colspan="3">Nimikaltsohkut <math>c_{tr}</math>[mm]</td><td>Lubatud hälve <math>\Delta c_{tr}</math>[mm]</td></tr><tr><td>külg</td><td>üvõral</td><td>altpool</td><td></td></tr><tr><td>50 mm</td><td>50 mm</td><td>50 mm</td><td>10 mm</td></tr></table>		Nimikaltsohkut $c_{tr}$ [mm]			Lubatud hälve $\Delta c_{tr}$ [mm]	külg	üvõral	altpool		50 mm	50 mm	50 mm	10 mm
Nimikaltsohkut $c_{tr}$ [mm]			Lubatud hälve $\Delta c_{tr}$ [mm]												
külg	üvõral	altpool													
50 mm	50 mm	50 mm	10 mm												
Armatuurteras klass:	B500B	Keskonnaklass:	XC1,XD1,XF3												

BETOONI PINNAD		
SÜMBOL		
	VALUPIND	RAKETIS

[illegible]

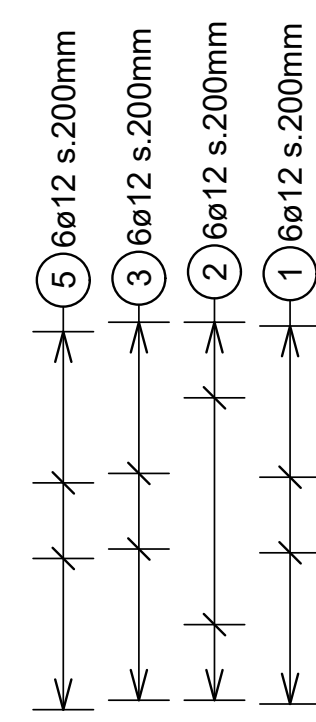

MOOTKAVA / SCALE 1:20

