


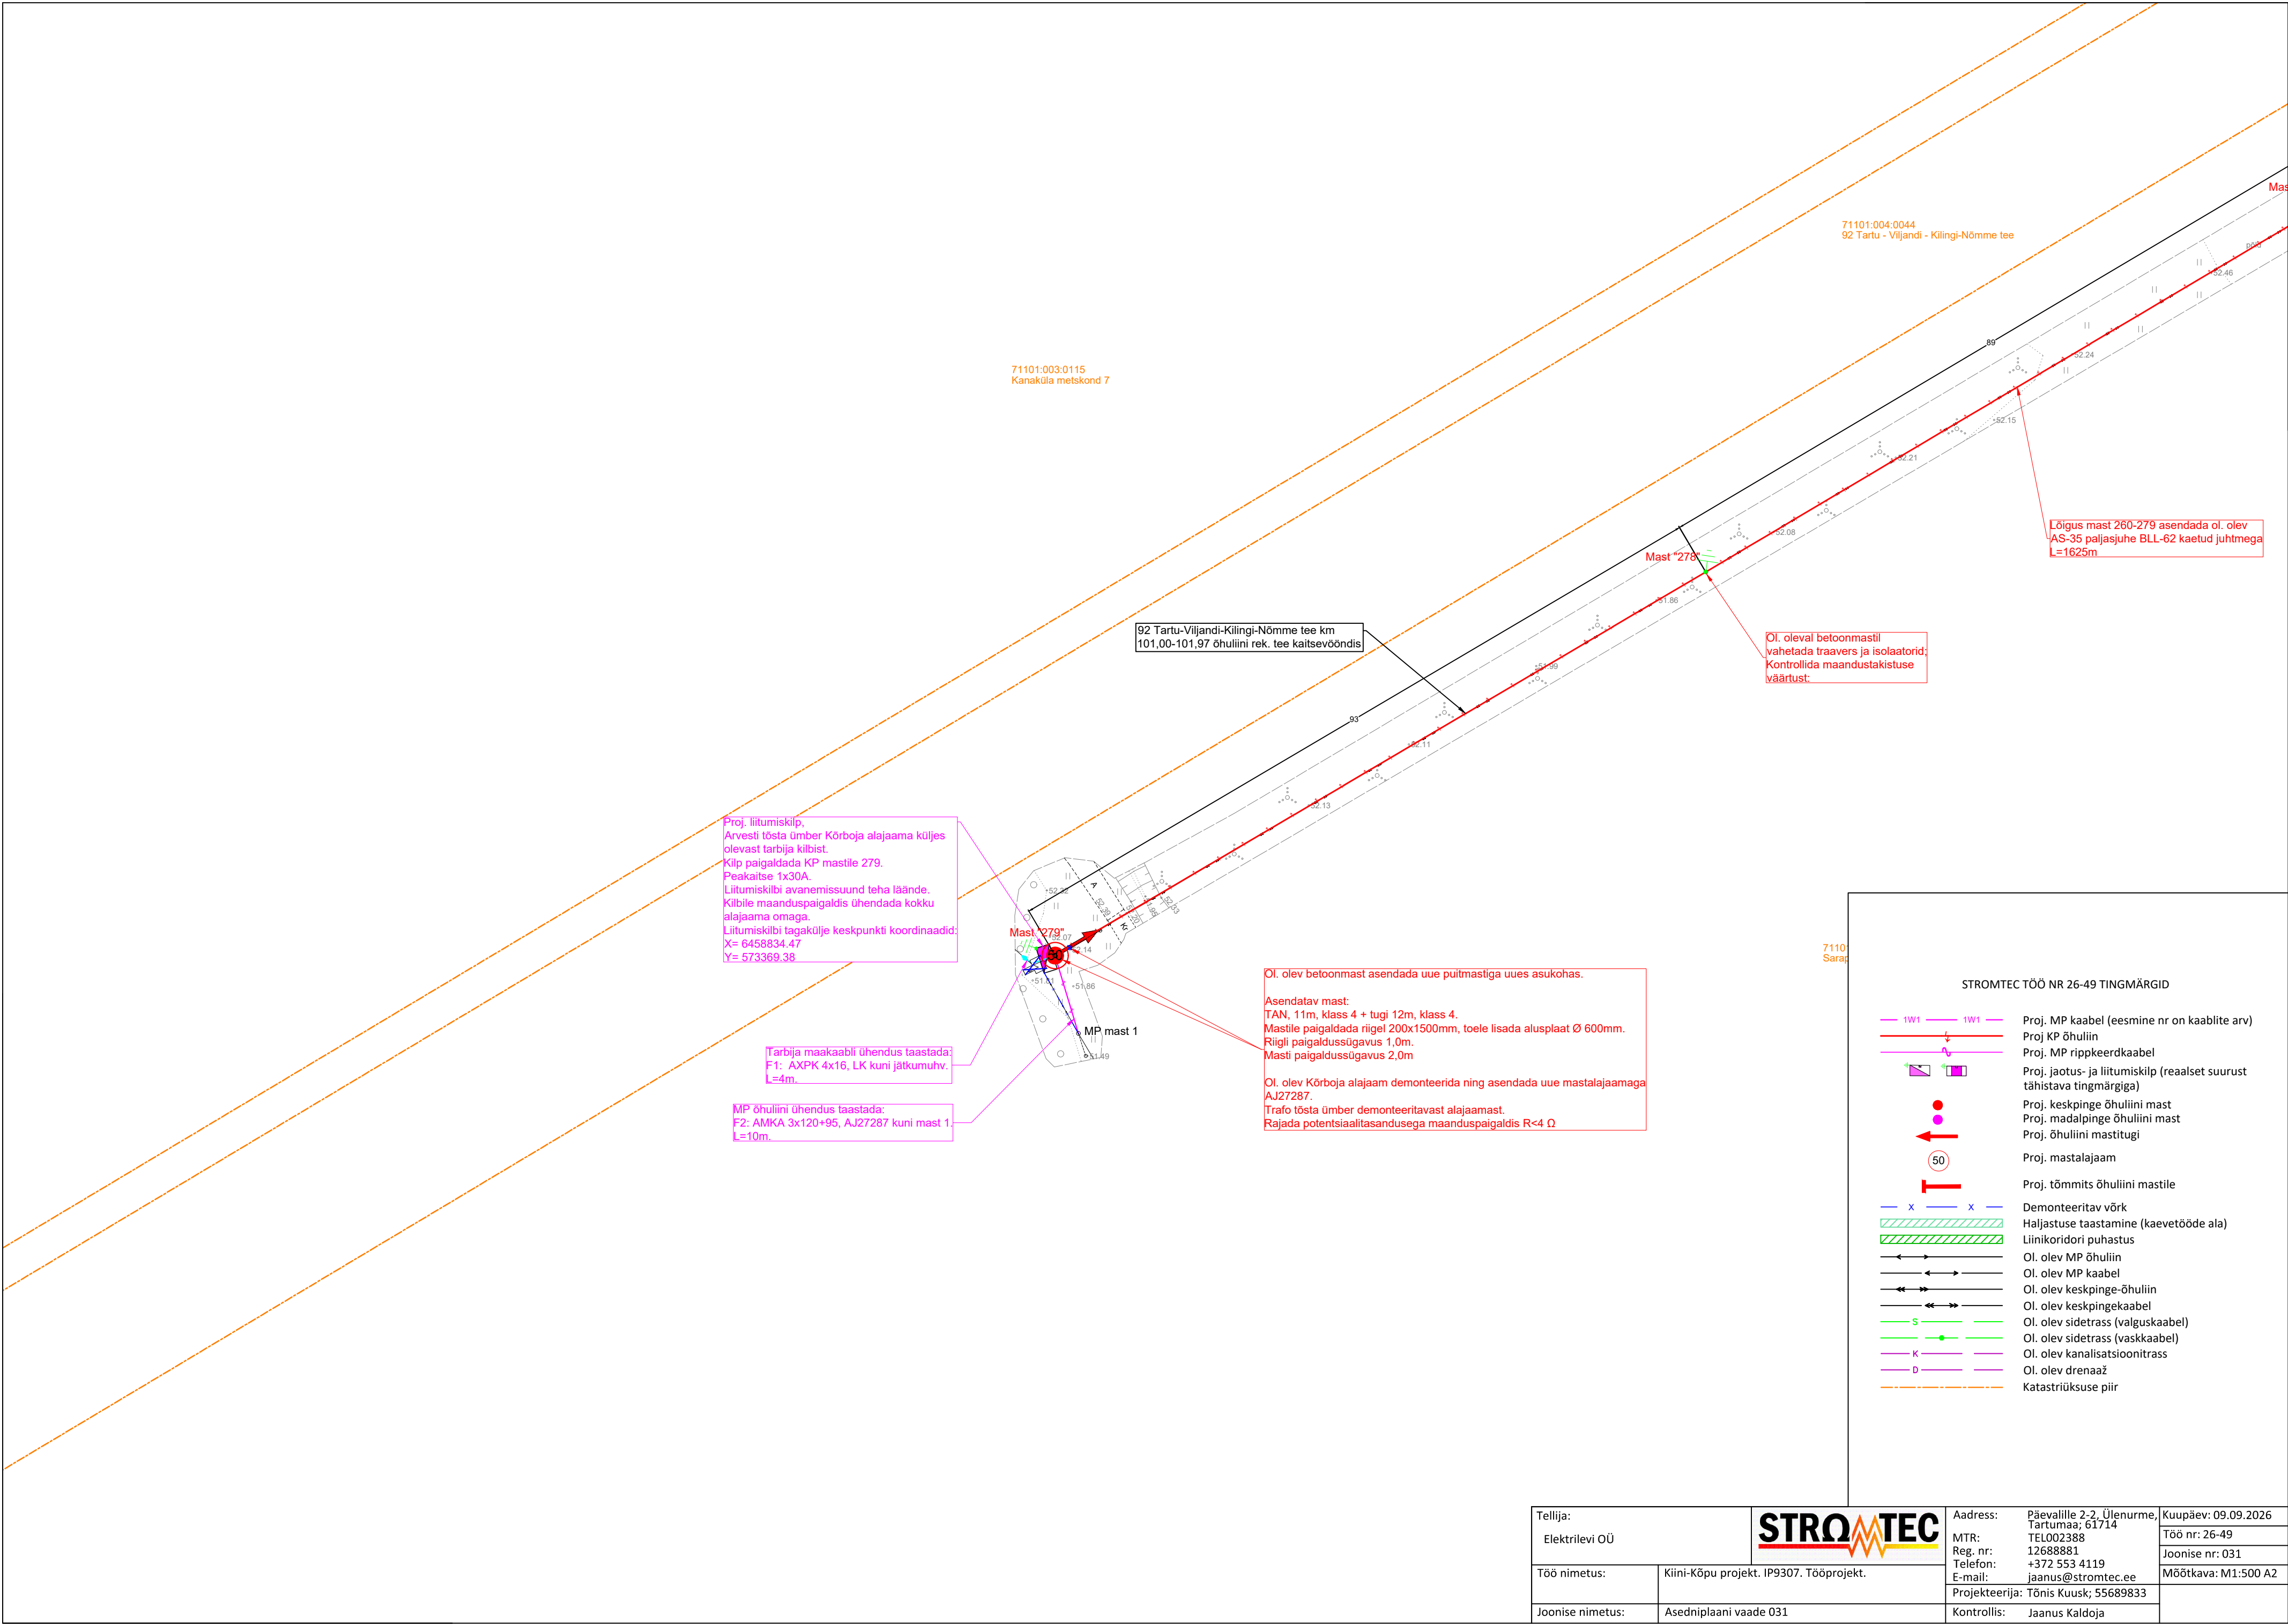

Tellija:			Address:		Päevalille 2-2, Ülenurme, Tartumaa; 61714	Kuupäev: 09.09.2026
Elektrilevi OÜ			MTR:		TEL002388	Töö nr: 26-49
			Reg. nr:		12688881	Joonise nr: 031
			Telefon:		+372 553 4119	Mõõtkava: M1:500 A2
Töö nimetus:		Kiini-Kõpu projekt. IP9307. Tööprojekt.		E-mail:	jaanus@stromtec.ee	
				Projektteerija: Tõnis Kuusk; 55689833		
Joonise nimetus:		Asendiplaani vaade 031		Kontrollis: Jaanus Kalsoja		