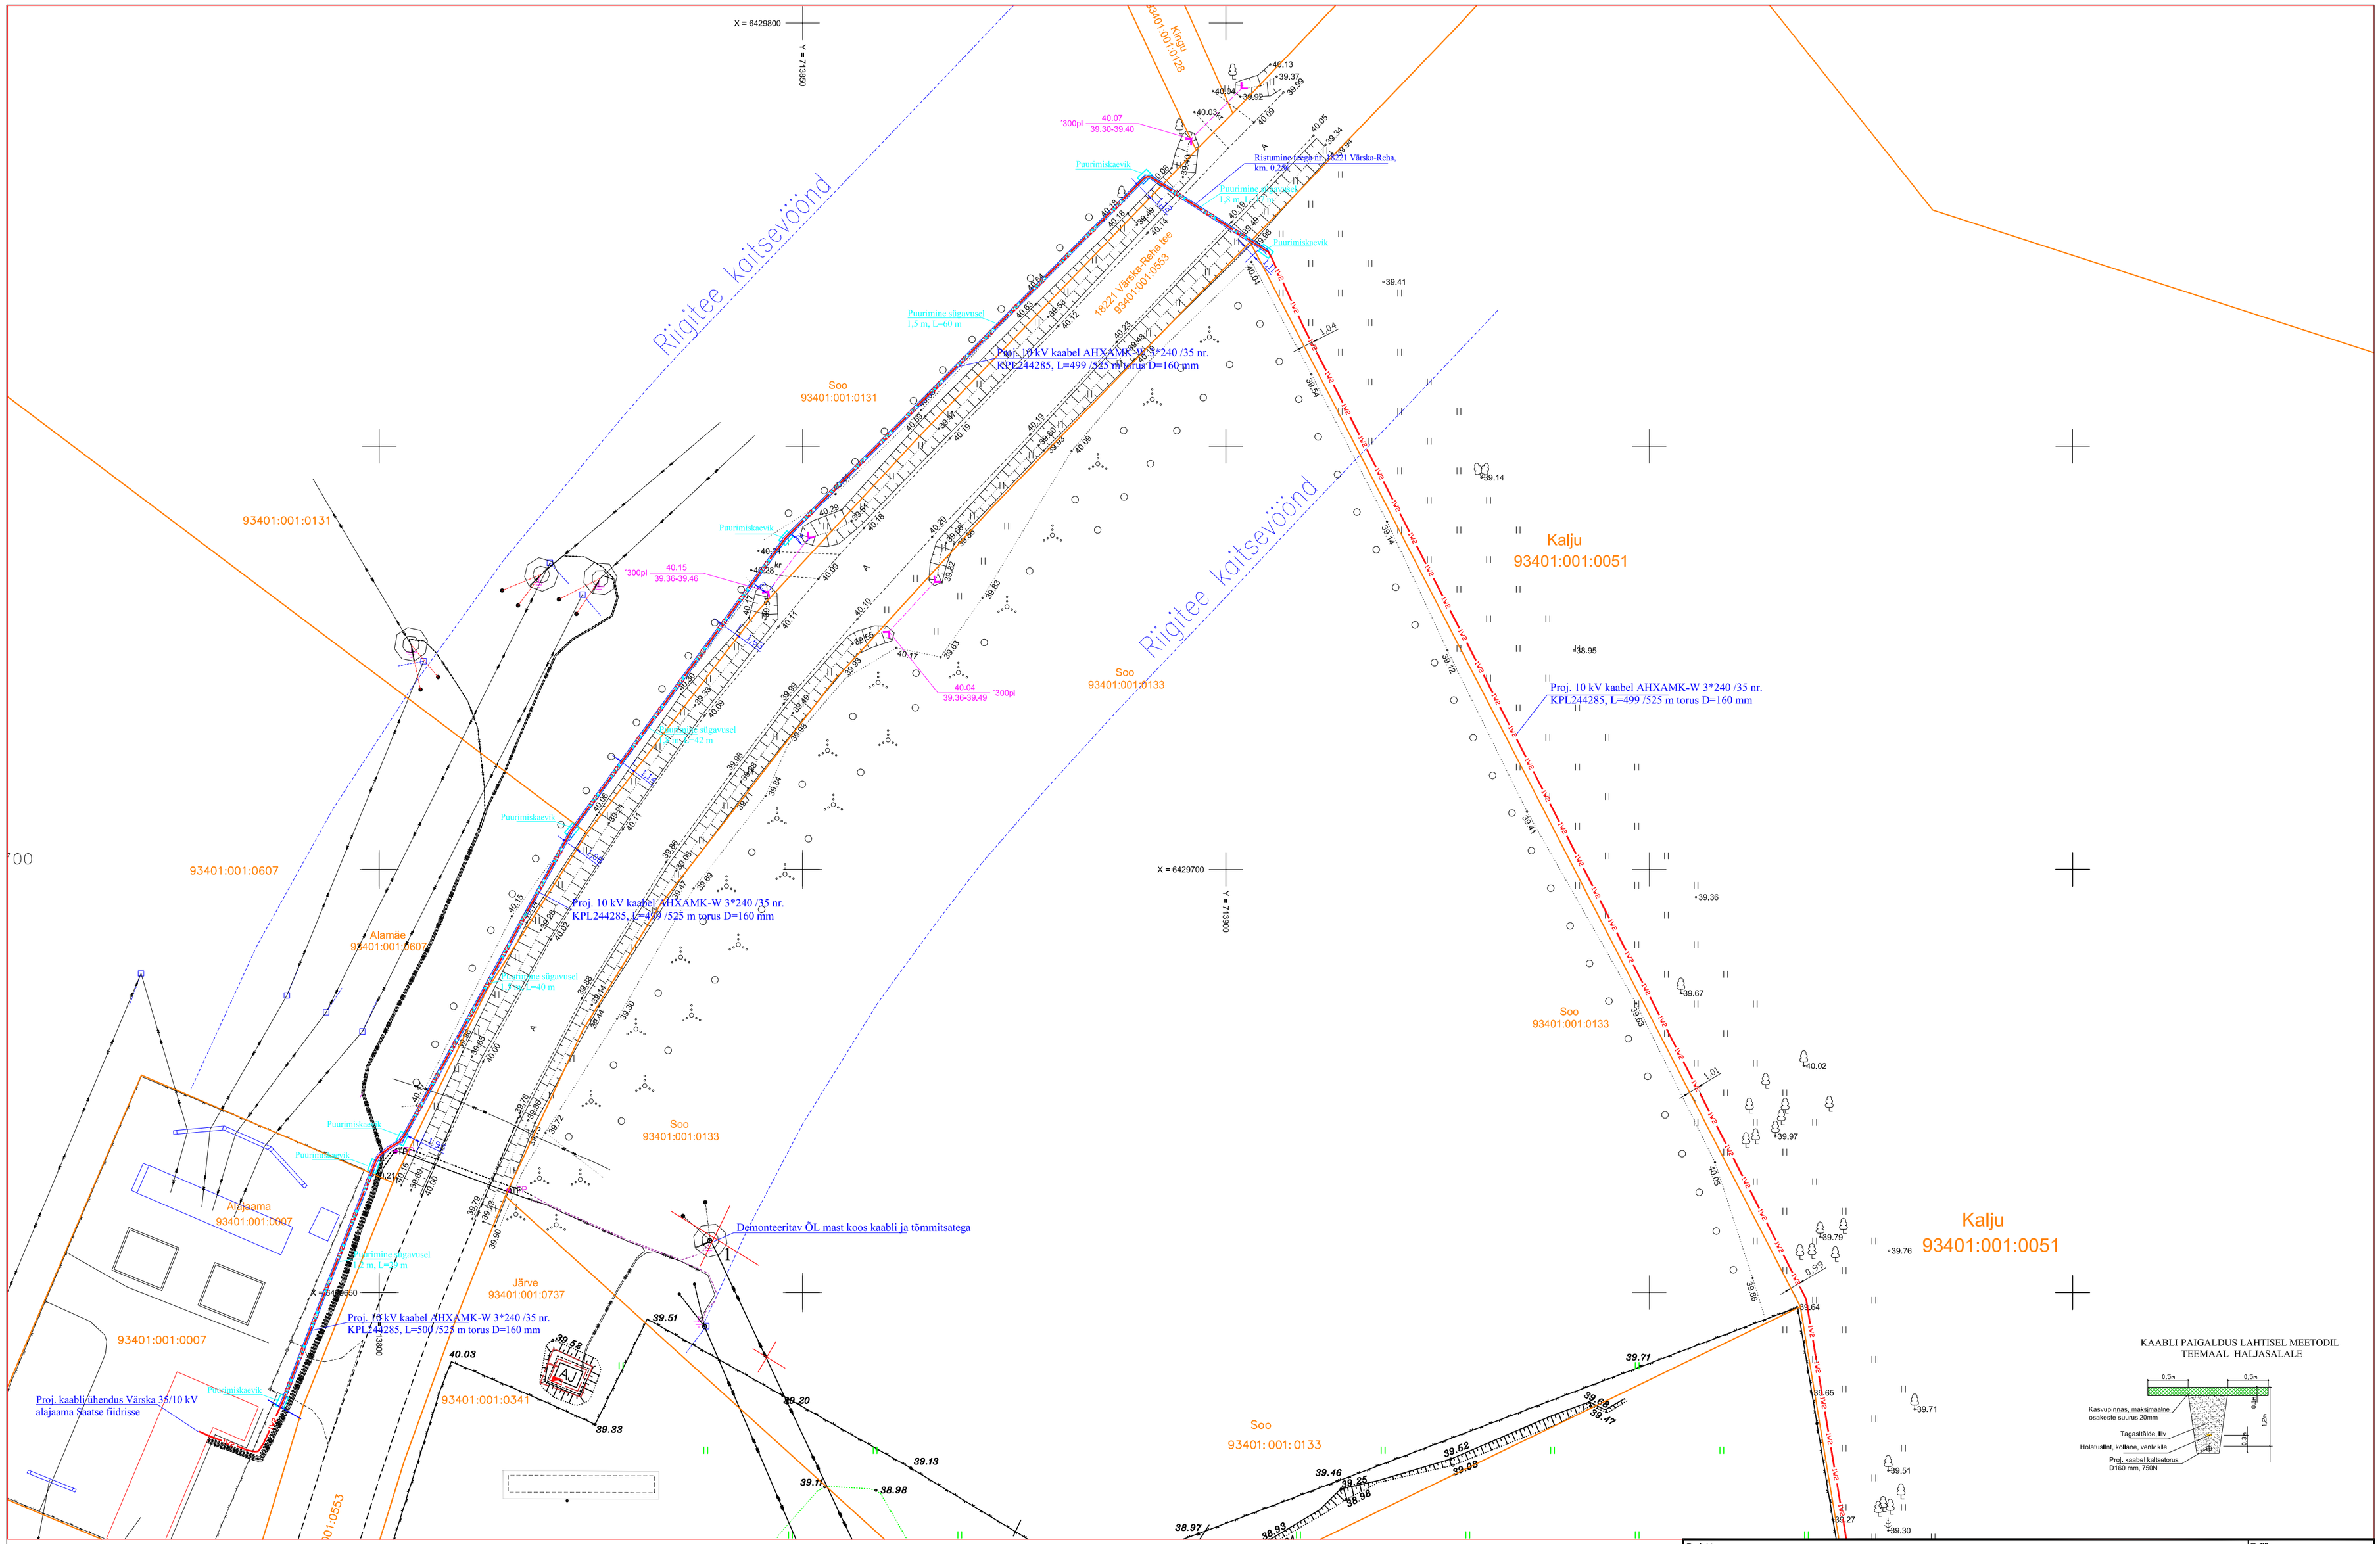

KAABLI PAIGALDUS LAHTISEL MEETODIL
TEEMAAL HALJASALALE

Tingmärgid

- Proj. 10 kV kaabel torus
- Olemasolev 0,4 kV kaabel
- Olemasolev 10 kV kaabel
- Olemasolev 10 kV õhuliin
- Puuritav lõik
- Kinnistu piir
- Sidetrass
- Sidekaabel
- Gaasitrass
- Taastatav haljasala
- Taastatav kruusakate
- Taastatav asfaltkate

Projekt	LC3911: Pikk 41 tarbimiskoha nimivoolu suurendamine, Värska alevik, Setomaa vald, Võrumaa				Tellija	Elektrilevi OÜ
LEONHARD WEISS	Joonis	Asendiplaan, leht 1			Joonise nr	1
	Projekteeris	Enn Kraav	22.09.2025	53 359520	Mõõtkava	
	Kontrollis	Enn Kraav			Staadium	Tööprojekt
					Keel EST	Leht 1 / Lehti 4

E-post estonla@leonhard-weiss.com
Telefon +372 6012285
Registrikood 12083348