Isikliku kasutusõiguse asendiplaan

Kinnistu nimi: 78 Kuressaare-Kihelkonna-Veere tee (reg.nr 13655850)

Katastritunnus: 37301:003:0341

Asukoht: Arandi küla, Saaremaa vald, Saare maakond

Kirjanurk OÜ töö nr 11667P / Elektrilevi OÜ tellimus nr IP6785

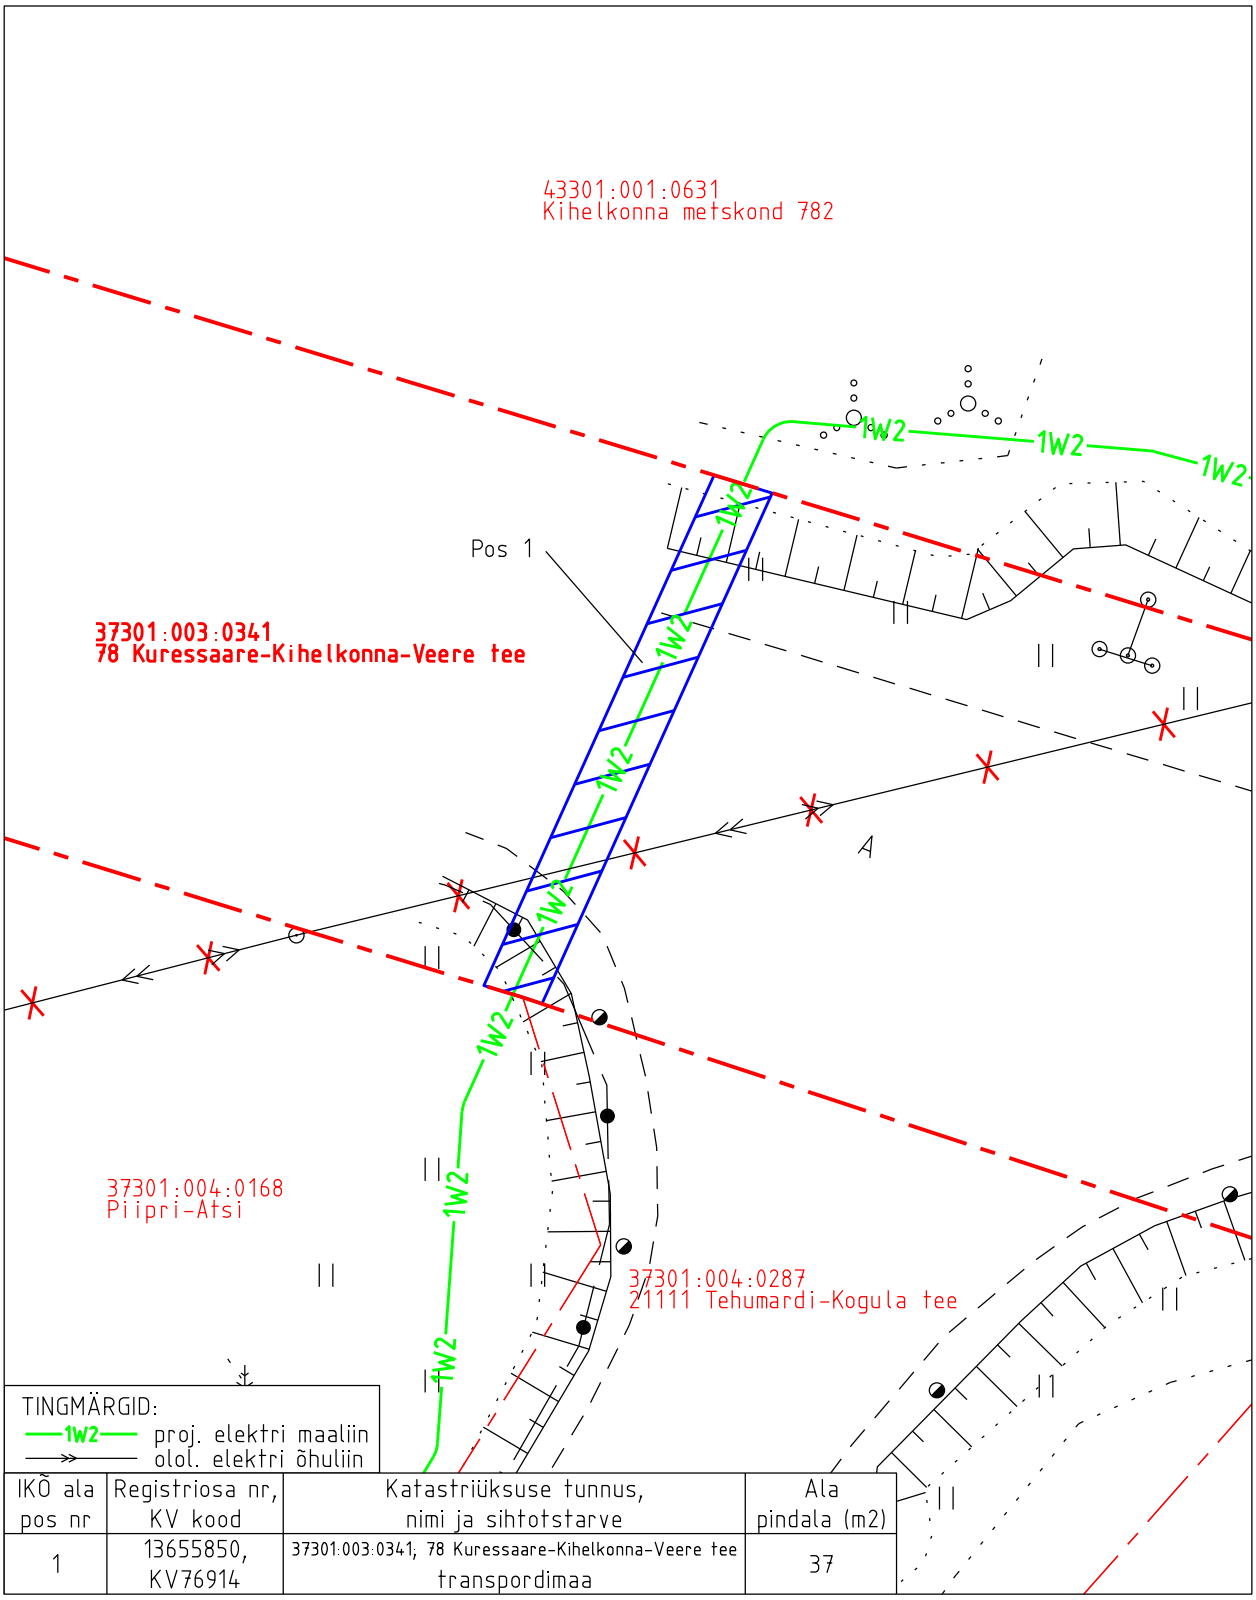

IKÕ ala pos nr	Registriosa nr, KV kood	Katastriüksuse tunnus, nimi ja sihtotstarve	Ala pindala (m2)
1	13655850, KV76914	37301:003:0341; 78 Kuressaare-Kihelkonna-Veere tee transpordimaa	37

Isikliku kasutusõiguse pindala kokku ligikaudu 37 m²

Koormatava katastriüksuse piir

Katastriüksuste piirid (väljavõte 20.09.2024)

Plaan 1-1

M 1:250

Koostaja:

OÜ Kirjanurk