


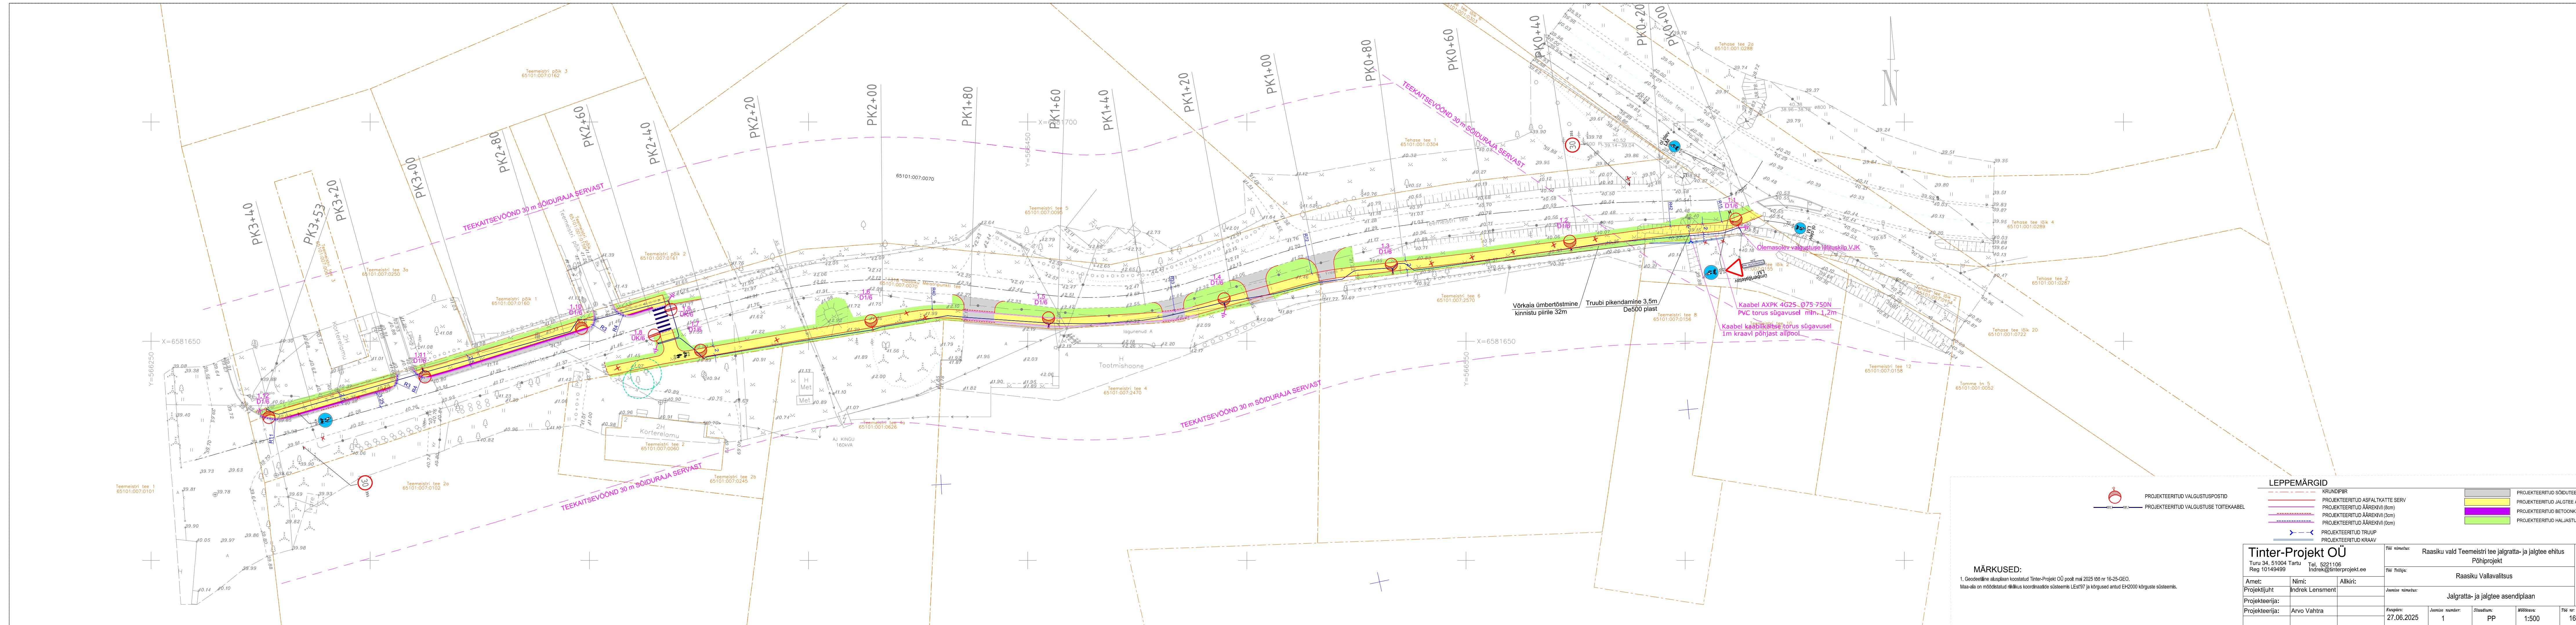

MÄRKUSED:

1. Geodeetiline alusplaan koostatud Tinter-Projekt OÜ poolt mai 2025 toot nr 16-25-GEO.
Maa-ala on mõeldistatud riikliku koordinaatide süsteemis Lääst97 ja kõrgused antud EH2000 kõrguste süsteemis.

LEPPEMÄRGID

	KRUNDIPIIR		PROJEKTEERITUD SÕIDUTEE ASFALKATE
	PROJEKTEERITUD ASFALKATTE SERV		PROJEKTEERITUD JALGTEE ASFALKATE
	PROJEKTEERITUD ÄÄREKIVI (0cm)		PROJEKTEERITUD BETOONKIVLAOTIS
	PROJEKTEERITUD ÄÄREKIVI (3cm)		PROJEKTEERITUD HALJASTUS
	PROJEKTEERITUD ÄÄREKIVI (10cm)		
	PROJEKTEERITUD TRUUP		
	PROJEKTEERITUD KRAAV		

Tinter-Projekt OÜ
Turu 34, 51004 Tartu
Reg 10149499

Tel. 5221106
Indrek@tinterprojekt.ee

RAASIKU VALL
Raasiku vald Teemeistri tee jalgratta- ja jalgte ehitus
Põhiprojekt
Raasiku Vallavalitsus

Jalgratta- ja jalgte asendiplaan

Rõhkuja:	Joonise number:	Stadium:	Mõõtkava:	Töö nr:
27.06.2025	1	PP	1:500	16-25-TP