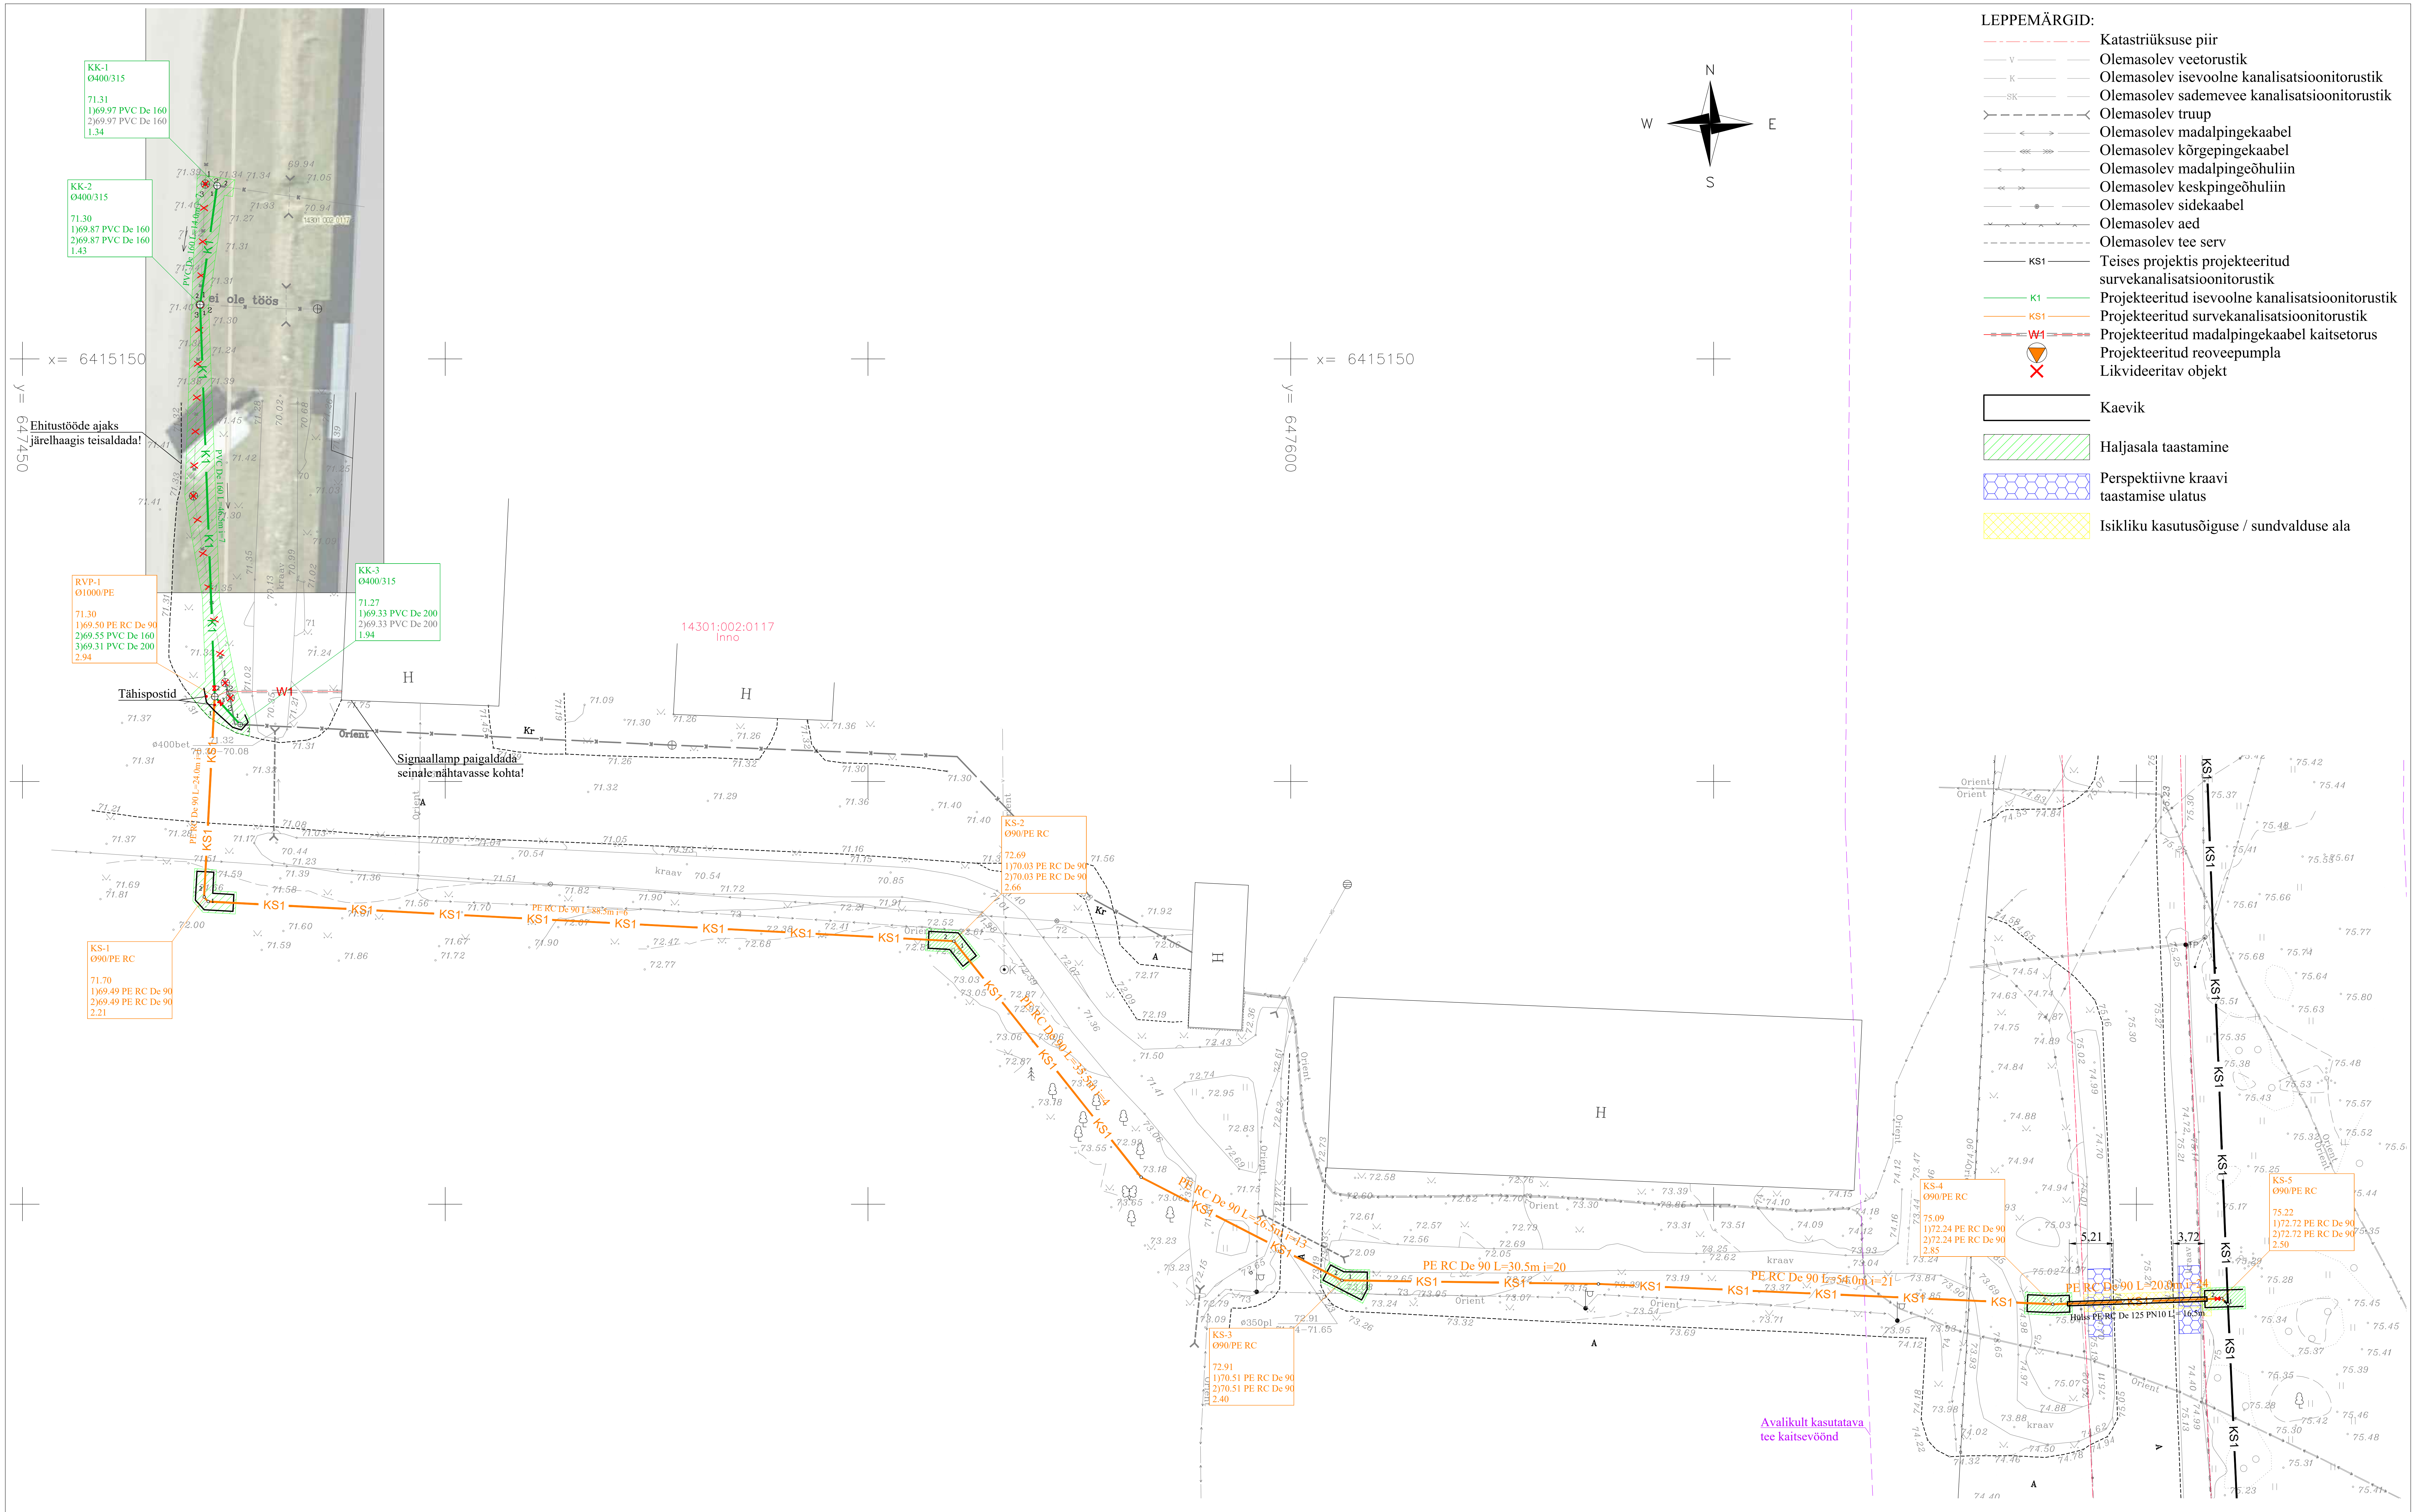

MÄRKUSED:
1. Geodeetiline alusplaan on koostatud OÜ Maamõõdu- ja Arhitektuuribüroo poolt 15.03.2024 (Töö nr. 12-24).
2. Koordinaadid L-Est 97 süsteemis, kõrgused EH-2000 süsteemis.
3. Joonis on projekti seletuskirja ja lisade lahutamatu osa.

KESKKOND & PARTNERID OÜ Reg. nr. 11006388 Vasara 50, Tartu 50113 Tel. 733 0350; info@mahutid.ee	Tellija: Antsla-Inno AS		Töö nr: 024/2024
Vastutav spetsialist: Lauri Aim	Projekt: Antsla-Inno ühiskanalisatsiooni liitumistorustik		Aadress: Inno Antsu küla Antsu vald Võrumaa
Projektijuht: Lauri Aim	Joonis: Torustike asendiplaan		Staadium: Põhiprojekt
Projekteerija: Siim Sisask	Fail: 0242024_PP	Kuupäev: 11.04.2024 / Mõõt: 1:500	Joonis: AS-4-01