

ELAMU KOORDINAADID	
X	Y
1	6570757.5907
2	6570772.3581
3	6570766.8123
4	6570757.4270
5	6570760.4720
6	6570761.2576
7	6570761.9349
8	6570755.7885


REOVEEMAHUTI KOORDINAADID	
X	Y
9	6570741.9416
10	6570742.5835
11	6570748.9907
12	6570748.3859

TEHNILISED NÄITAJAD

KRUNDI PIND	4074m <sup>2</sup>	
ELAMU EHTISEALUNE PIND	199,9m <sup>2</sup>	PT lubatud kuni 220m <sup>2</sup>
KORRUSELISUS	1	PT lubatud kuni 2
ELAMU KÕRGUS	5,6m	PT lubatud kuni 9m
ELAMU PIKKUS	17,0m	
ELAMU LAIUS	15,6m	
SULETUD NETOPIND	163,5m <sup>2</sup>	
KÕETAV PIND	163,5m <sup>2</sup>	
MAHT	1311m <sup>3</sup>	
TULEPÜSIVUSKLASS	TP3	

TINGMÄRGID

- krundipiir
- pääs krundile
- pääs elamusse
- DP hoonestusala
- projekteeritav elamu
- projekteeritav maapinna kõrgus
- olemasolev maapinna kõrgus
- olemasolev elektriliitumispunkt
- projekteeritav elektrimaakaabel
- projekteeritav veetorstik
- projekteeritav kanalisatsioonitorstik
- projekteeritav reoveemahuti 10m<sup>3</sup>
- projekteeritav betoonkivitsee
- projekteeritav asfalttee
- prügikonteineri asukoht
- kinnise komposti asukoht

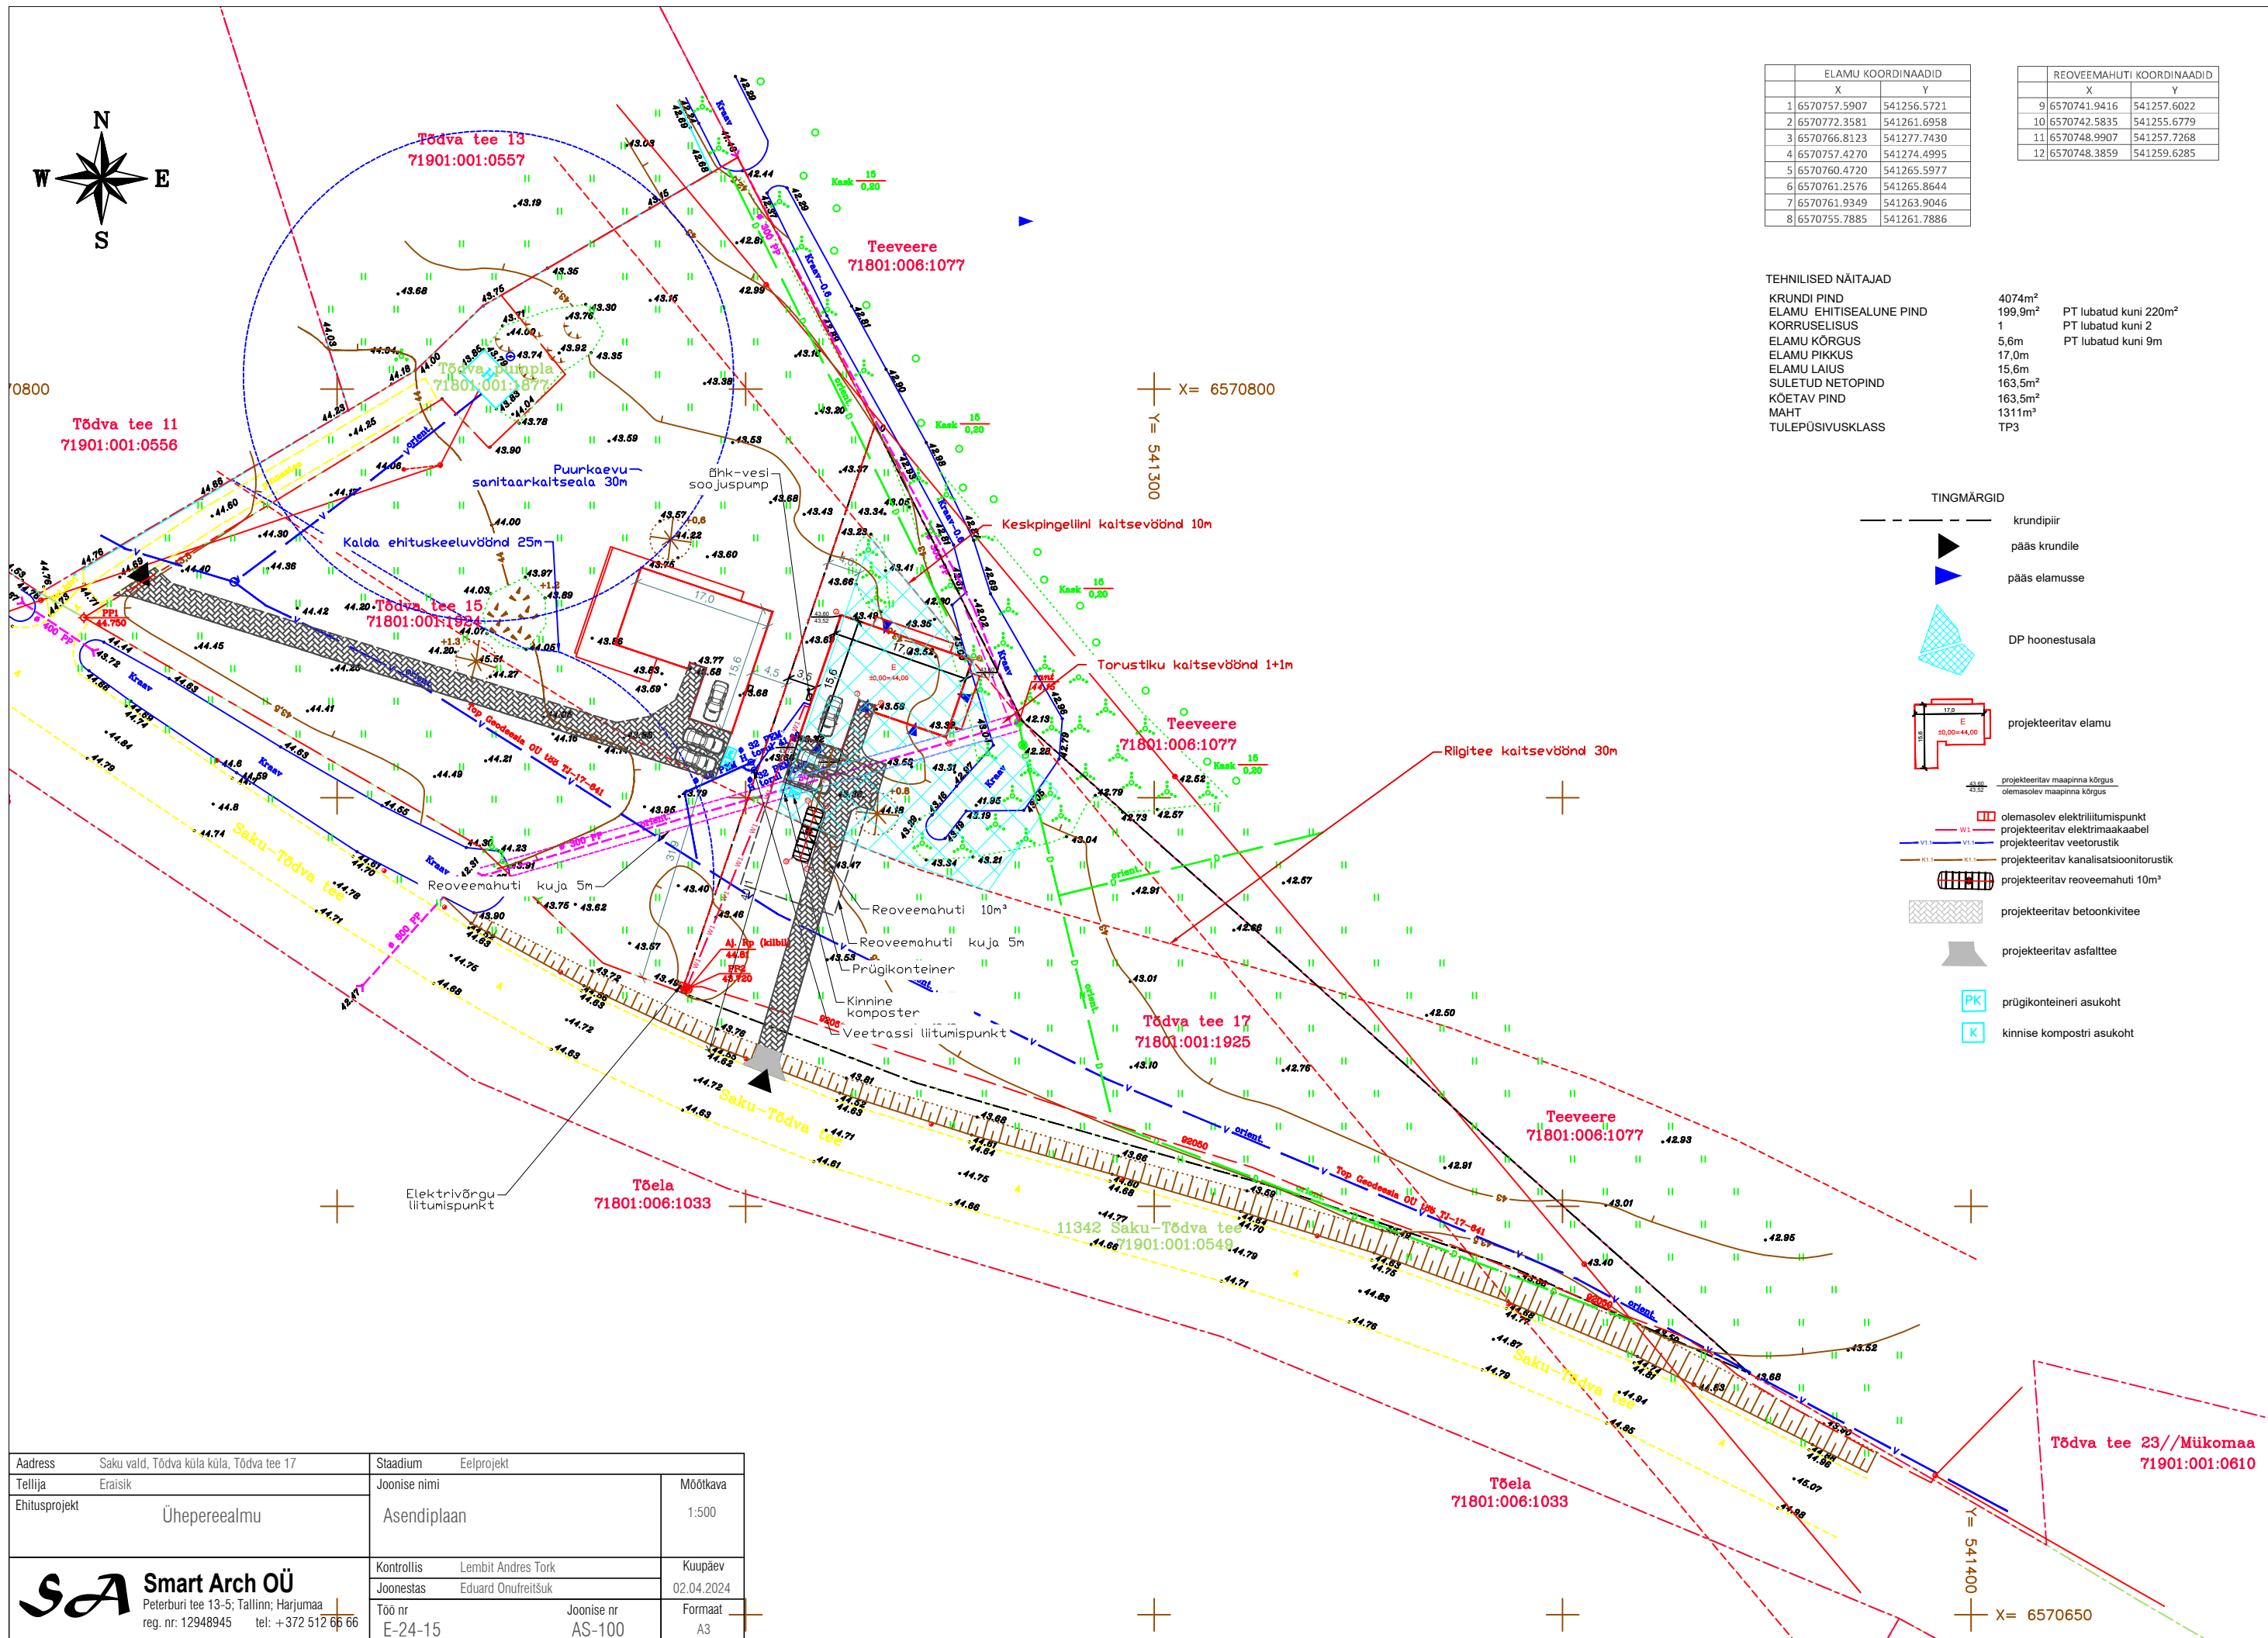

Address	Saku vald, Tõdva küla küla, Tõdva tee 17	Staadium	Eelprojekt
Tellija	Eraisik	Joonise nimi	Mõõtkava
Ehitusprojekt	Üheperealmu	Asendiplaan	1:500
<b>SA Smart Arch OÜ</b> Peterburi tee 13-5; Tallinn; Harjumaa reg. nr: 12948945 tel: +372 512 66 66	Kontrollis	Lembit Andres Tork	Kuupäev
	Joonestas	Eduard Onufreitšuk	02.04.2024
	Töö nr	E-24-15	Joonise nr
			Formaat
			A3