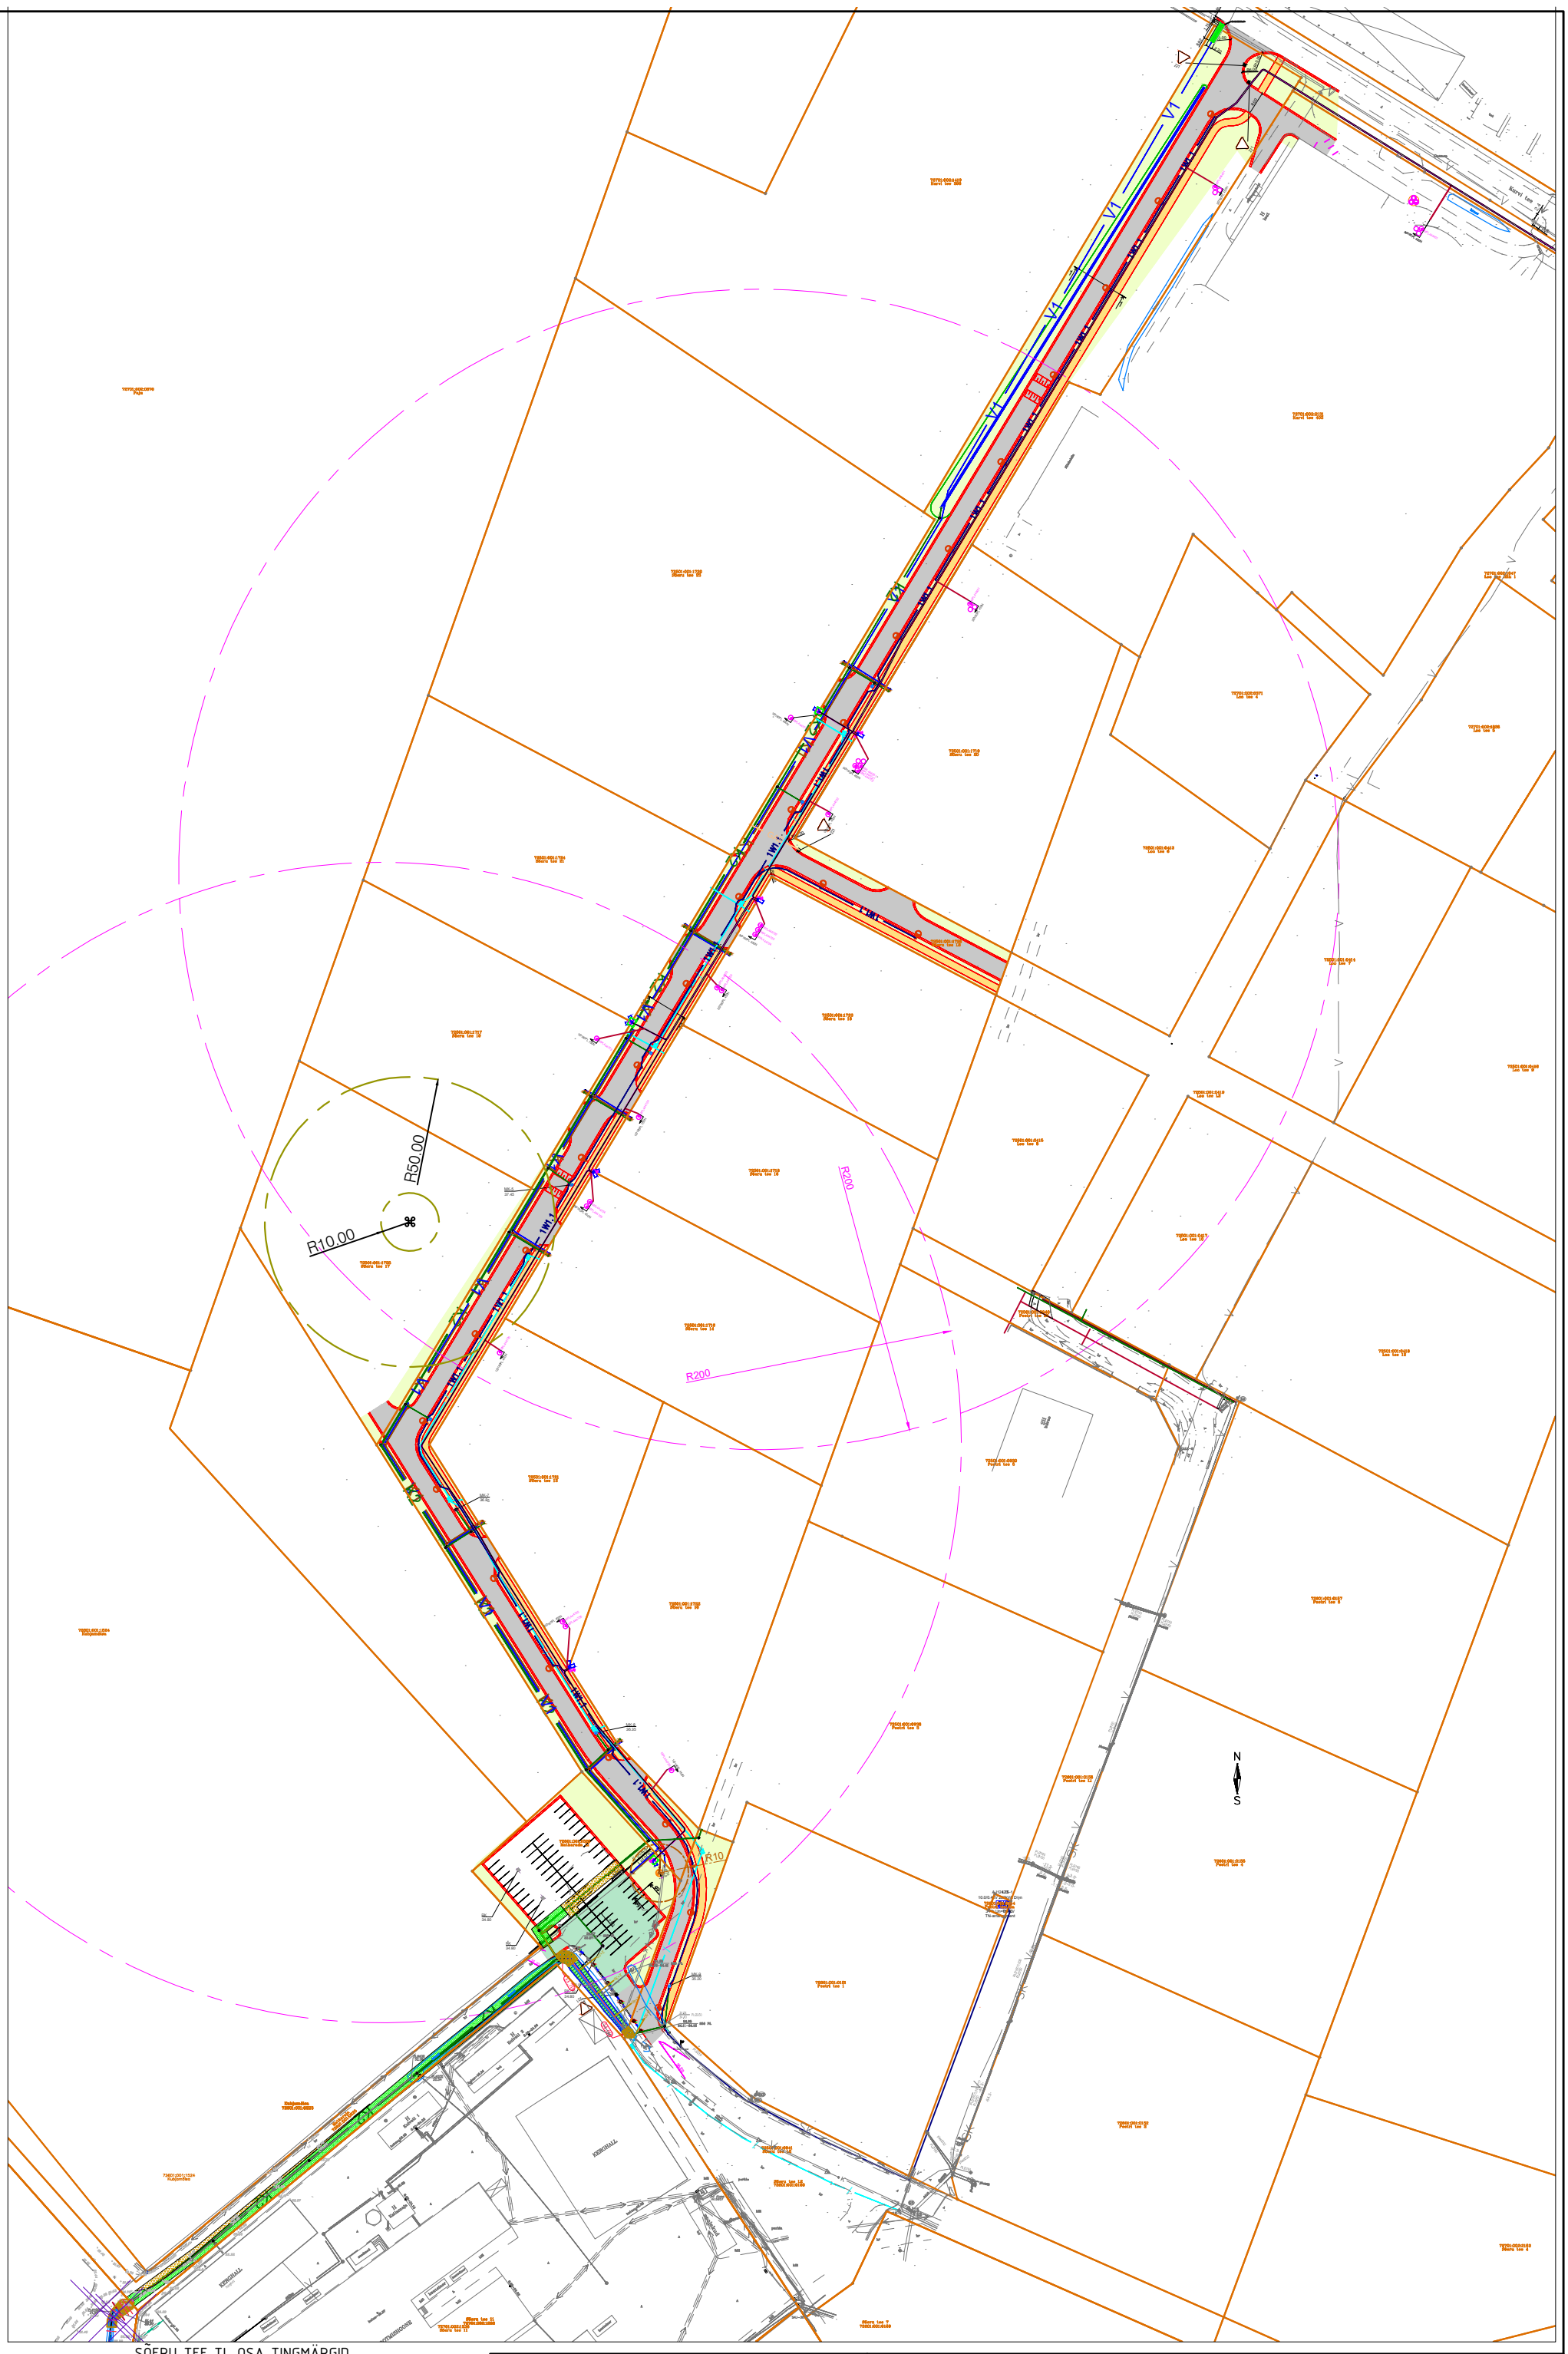


SÕERU TEE TL OSA TINGMÄRGID

- Kinnistu piir
- Projekteeritud sõidutee asfaltbetoonkate (tüüp 1)
- Projekteeritud sõidutee asfaltbetoonkate (tüüp 2)
- Projekteeritud kõnnitee asfaltbetoonkate (tüüp 3)
- Projekteeritud haljasala

Taastatavad katendid ÜVK maht

- Kruusakatend (220 m²)
- Haljasala (710 m²)

Kooskõlastus

FAIL	MÕÕTKAVA	FORMAAT
Liivatee_VK	M 1:2000	297x465mm

JV-VK-11-2026

KOOSTAJA	NIMI	ALLKIRI	KUUP
Tellija			
Insener			
Insener	Jaan Vene		22.10.2026

Matkarada L1 (72601:001:1525), Sõeru tee L3 (72501:001:1726)
Alliku küla, Saue vald, Harju maakond

VEEVARUSTUS, KANALISATSIOON

STAAD	LEHT	MÕÕT
TP	VK-4-09	M 1:2000

ASENDIPLAAN
KATENDITE TAASTAMINE

Jaan Vene Projektbüroo OÜ
Reg.nr.12068470, Kutsetunnistus173904, 158868
Haavaniidu, Haanja küla, Rõuge vald 65101, Vorumaa
Tel. 78 78887, Mob. 5176263
jaanvene.projekt@gmail.com