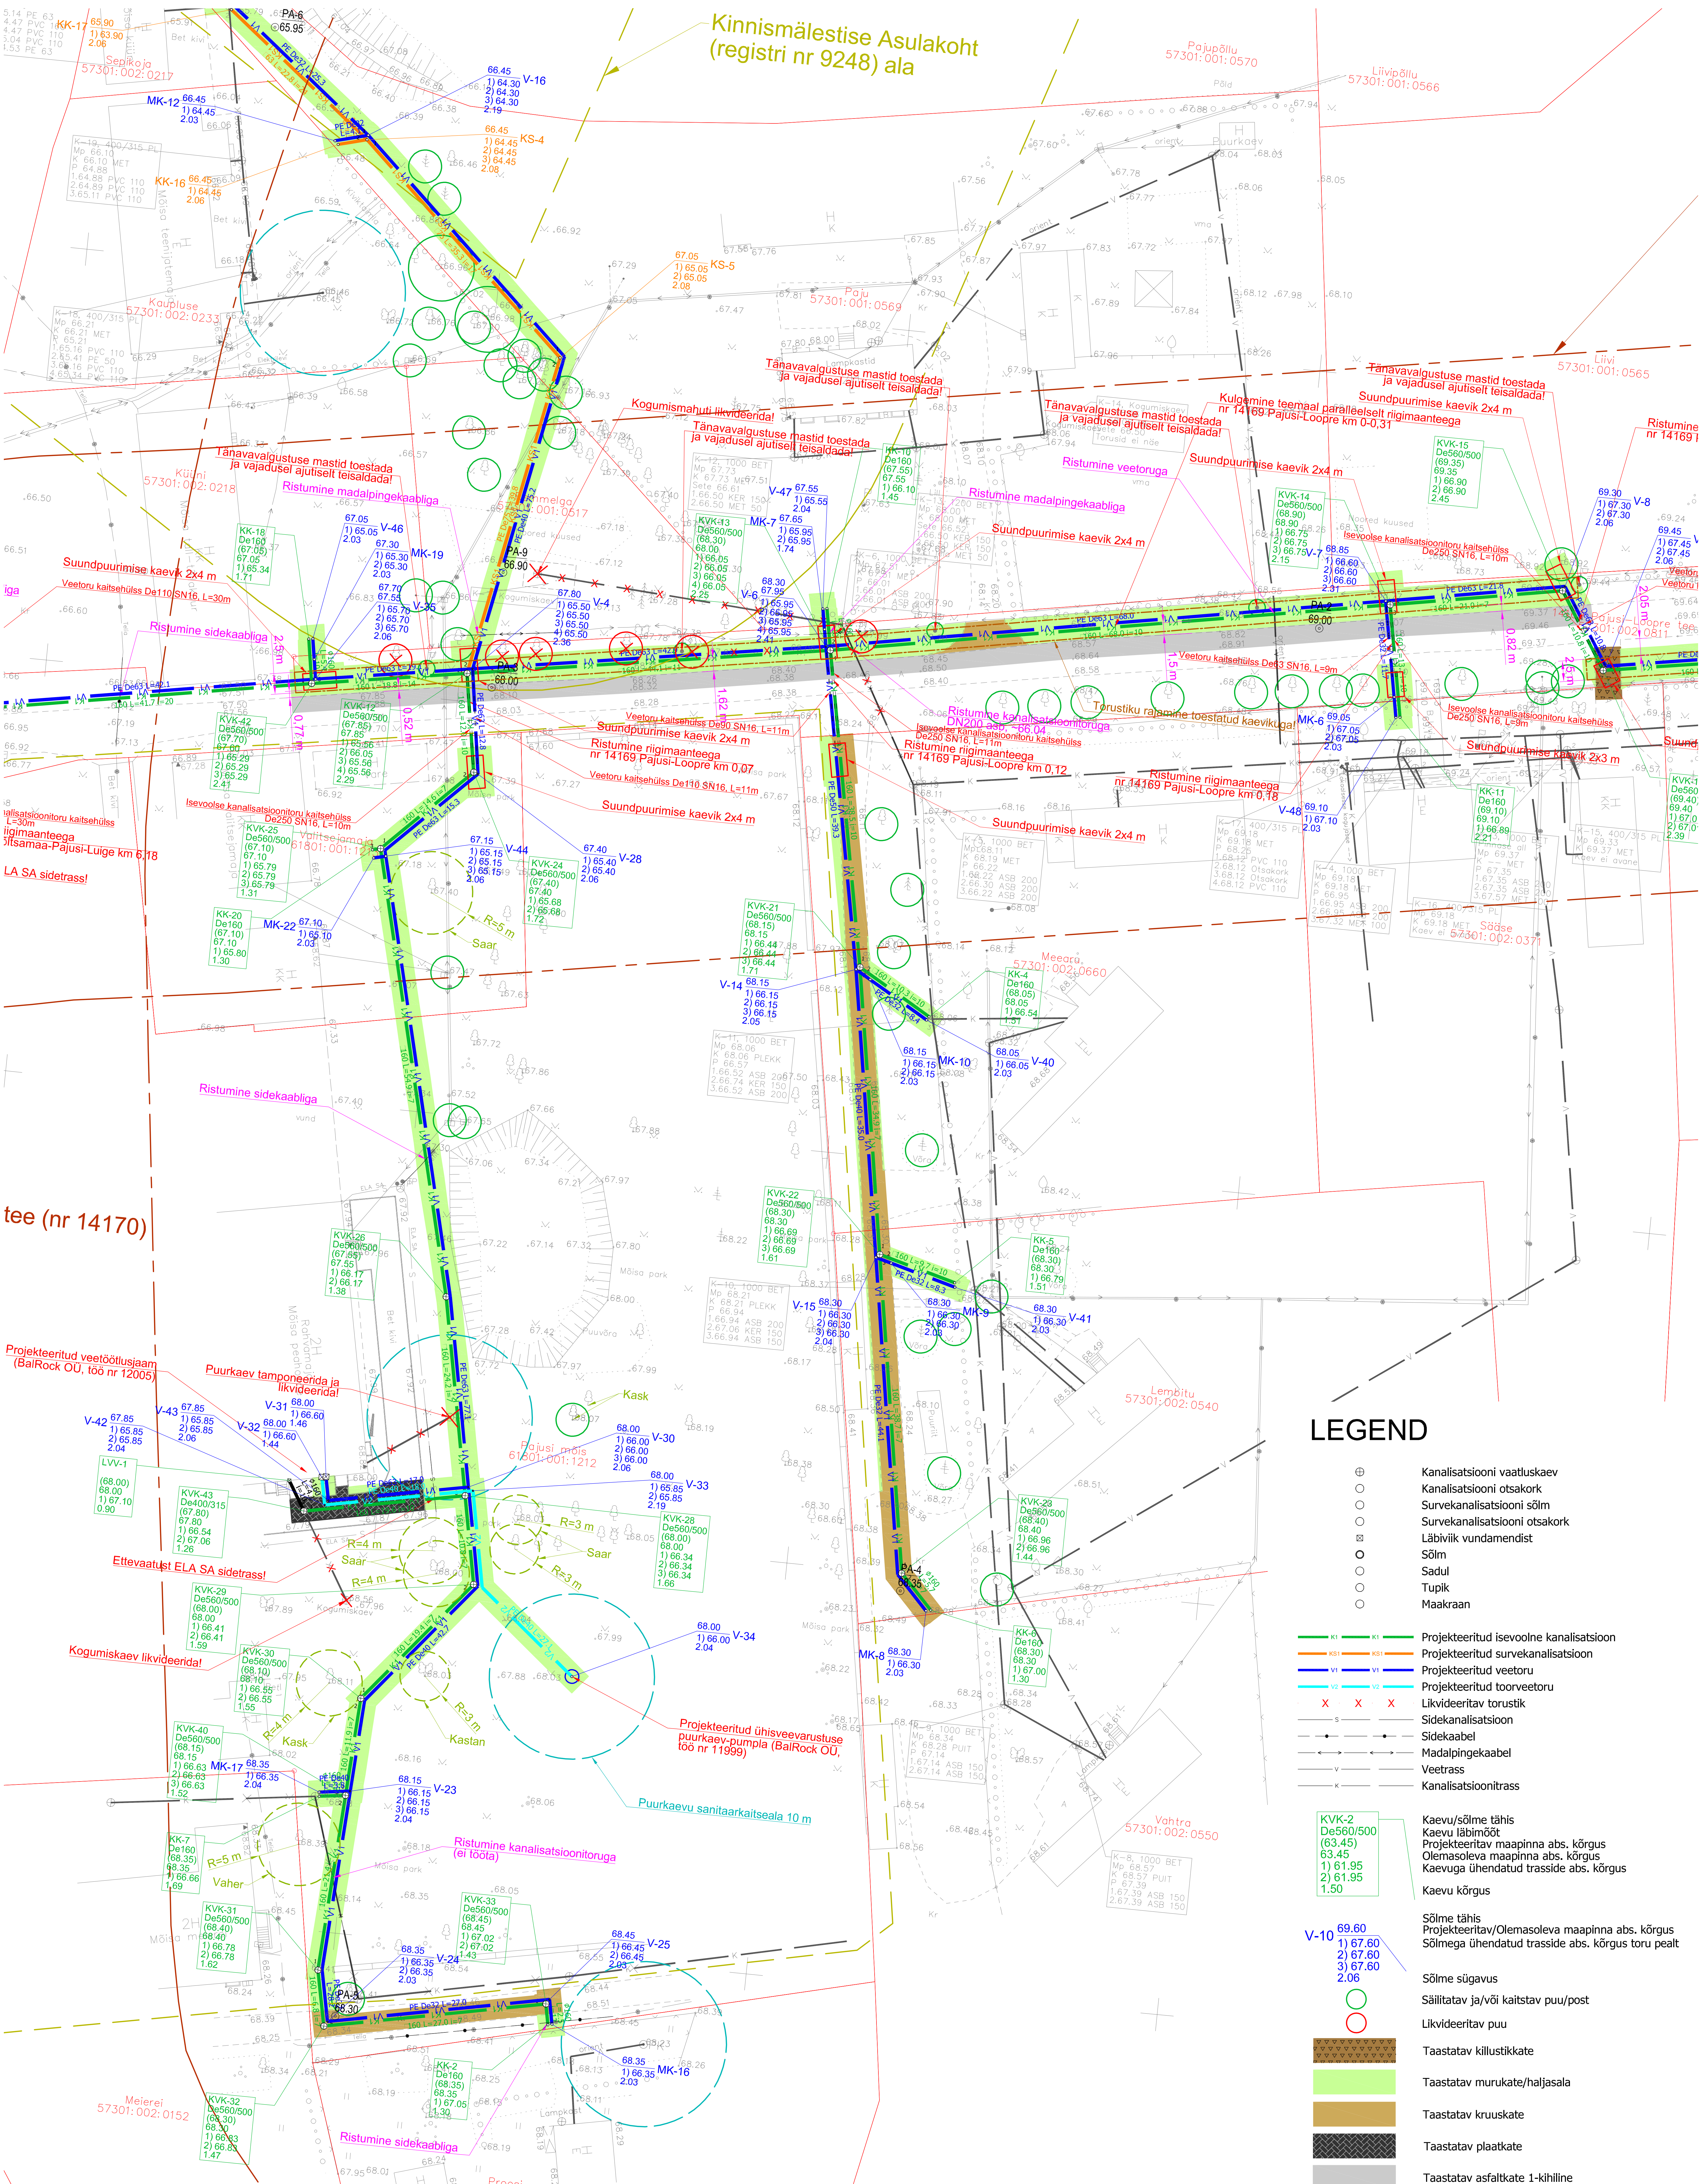

Kanalisatsiooni vaatluskaev
Kanalisatsiooni otsakork
Survekanalisatsiooni sõlm
Survekanalisatsiooni otsakork
Läbiviik vundamendist
Sõlm
Sadul
Tupik
Maakraan

Projekteeritud isevoolne kanalisatsioon
Projekteeritud survekanalisatsioon
Projekteeritud veetoru
Projekteeritud toorveetoru
Likvideeritav torustik
Sidekanalisatsioon
Sidekaabel
Madalpingekaabel
Veetrass
Kanalisatsioonitrass

KVK-2 De560/500 (63.45) 63.45 1) 61.95 2) 61.95 1.50
Kaevu/sõlme tähis
Kaevu läbimõõt
Projekteeritav maapinna abs. kõrgus
Olemasoleva maapinna abs. kõrgus
Kaevuga ühendatud trasside abs. kõrgus
Kaevu kõrgus

V-10 69.60 1) 67.60 2) 67.60 3) 67.60 2.06
Sõlme tähis
Projekteeritav/Olemasoleva maapinna abs. kõrgus
Sõlmega ühendatud trasside abs. kõrgus toru pealt
Sõlme sügavus

Säilitatav ja/või kaitstav puu/post
Likvideeritav puu
Taastatav killustikkate
Taastatav murukate/haljasala
Taastatav kruuskate
Taastatav plaatkate
Taastatav asfaltkate 1-kihiline

Märkused:

1. Geodeetiline alusplaan Geodeesia OÜ, töö nr GE-4100 (jaanuar 2024). Koordinaadid L-Est süsteemis, kõrgused Euroopa EH2000 süsteemis.

Projektijuht/Proj engr.	Kristjan Karabelnik	
Projekteerija/Designer	Kristjan Karabelnik	
Projekteerija/Designer	Meelis Mark	
Kontrollija/Inspector	Erkki Metsa	/allkirjastatud digitaalselt/

OÜ ALKRANEL
Riia 15B, Tartu
tel. 736 6676
info@alkranel.ee
www.alkranel.ee

Tellija/Customer	Põltsamaa Vesi OÜ	Töö nr./Job nr. 17-11-23-VK
Objekt/Object	Pajusi küla vee- ja kanalisatsioonitorustikud ning reoveepuhasti	Joonise nr./Drawing nr. AS-02
Aadress/Location	Pajusi küla, Põltsamaa vald, Jõgeva maakond	Mõõtkava/Scale 1 : 500
Joonis/Drawing	Torustike asendiplaan	Kuupäev/Date 19.06.2024
Fail/File	171123VK_TP_VK_PajusiVK.dwg	Staadium/Stage: TP