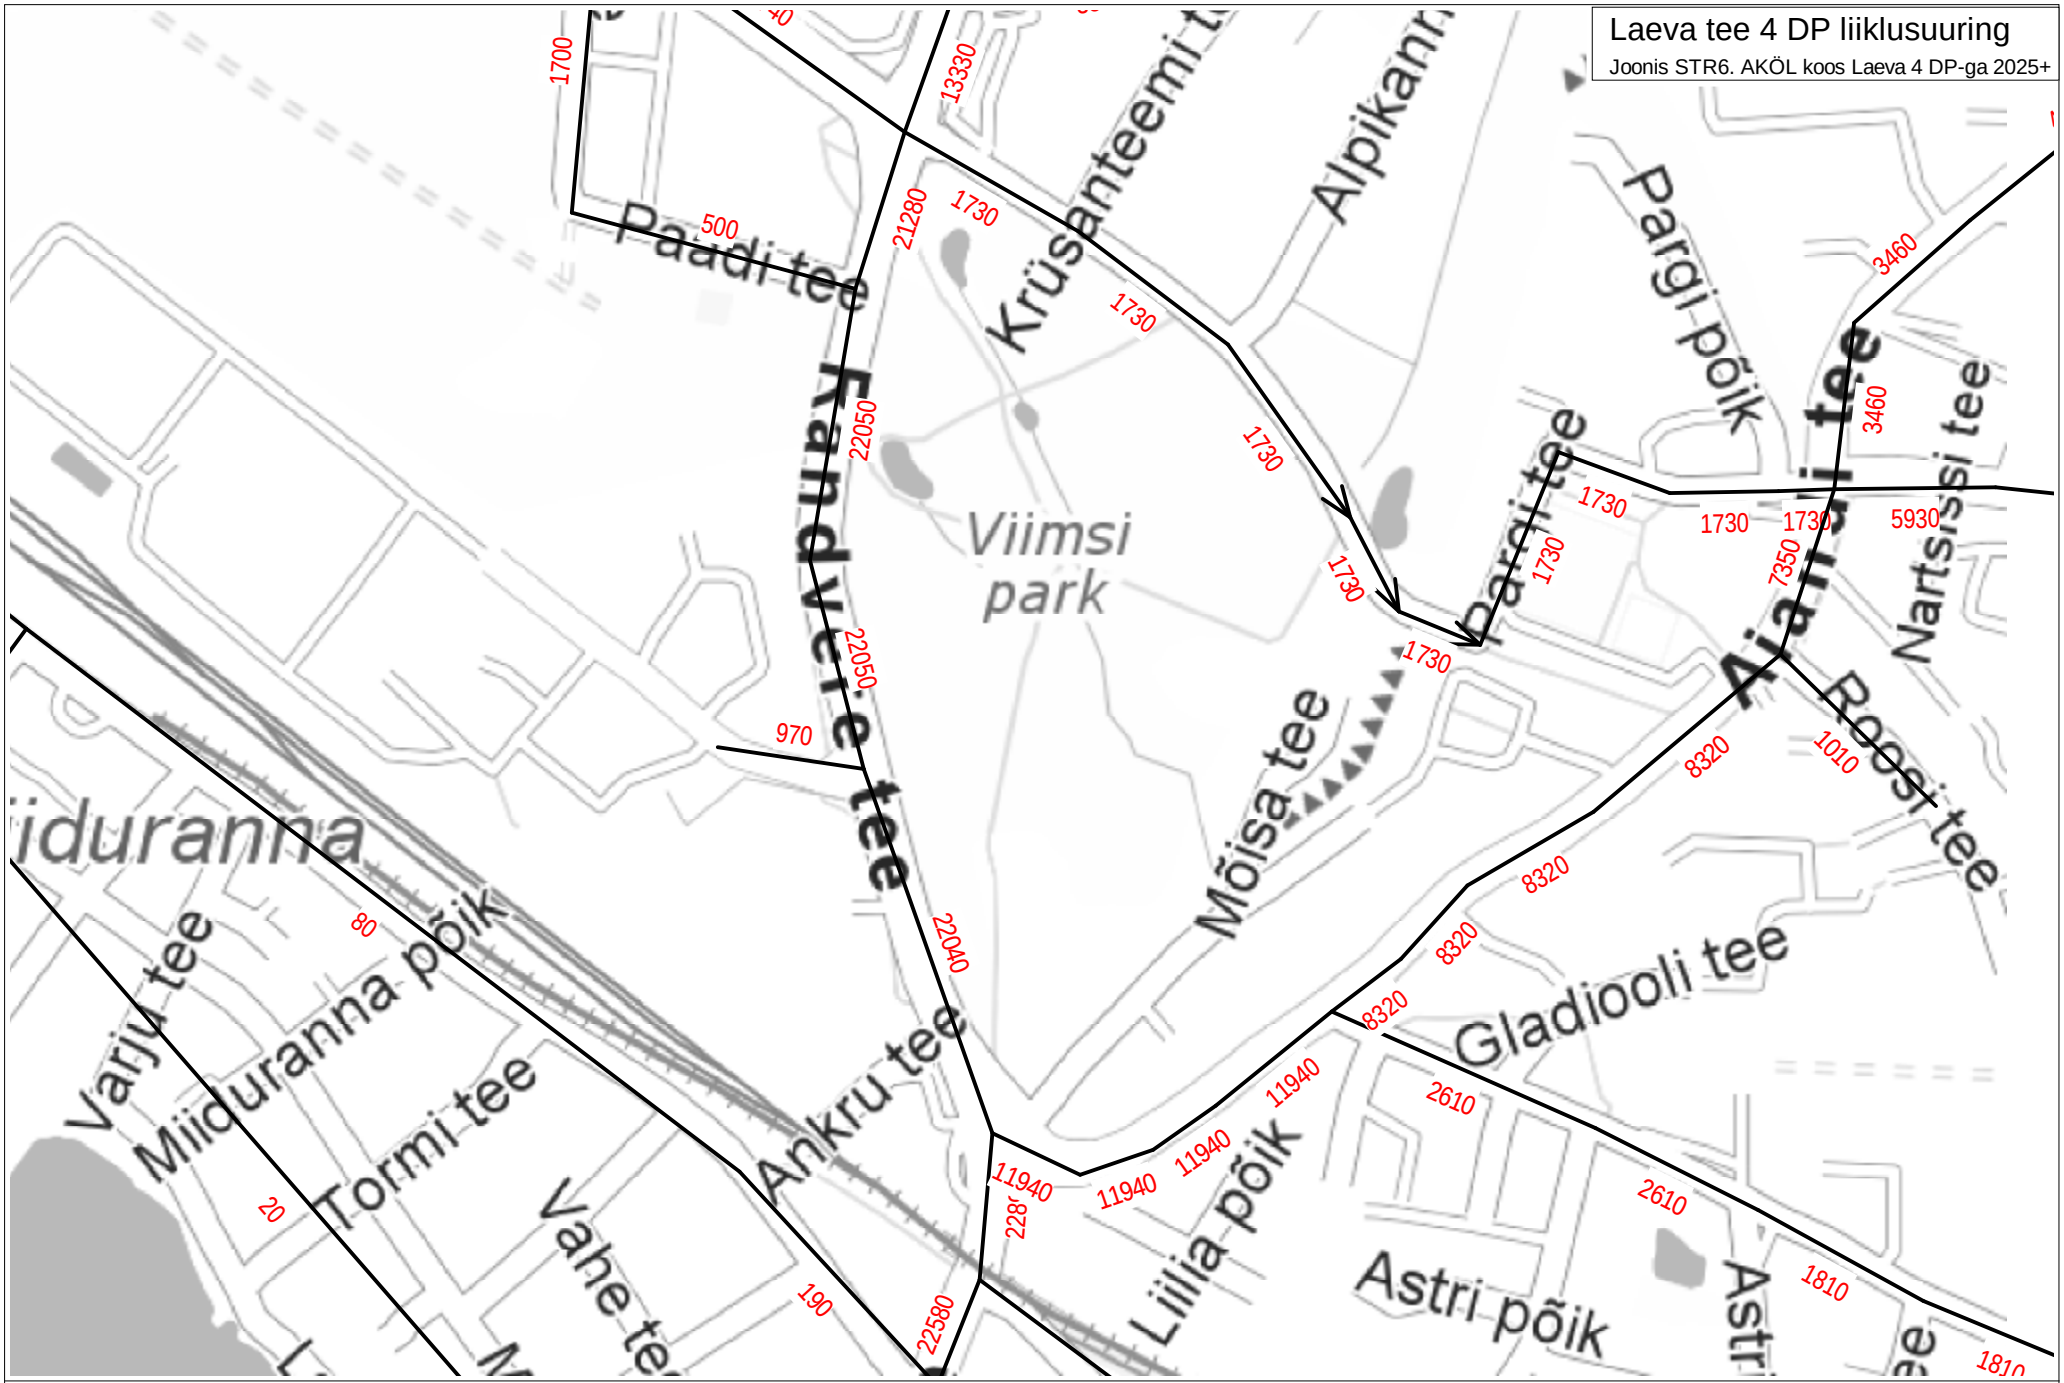
Laeva tee 4 DP liiklusuuring
Joonis STR6. AKÖL koos Laeva 4 DP-ga 2025+
Paadi tee
Krüsanteemi tee
Alpikann
Pargi põik
Pargi tee
Aiandi tee
Nartsissi tee
Roosi tee
Viimsi park
Mõisa tee
Randvere tee
Gladiooli tee
Liilia põik
Astri põik
Ankru tee
Tormi tee
Vahe tee
Varja tee
Miiduranna põik
iduranna
1700
13330
500
21280
1730
22050
970
22040
22580
80
20
190
11940
2610
8320
1010
7350
5930
3460
1810
(Licensed to Stratum)