



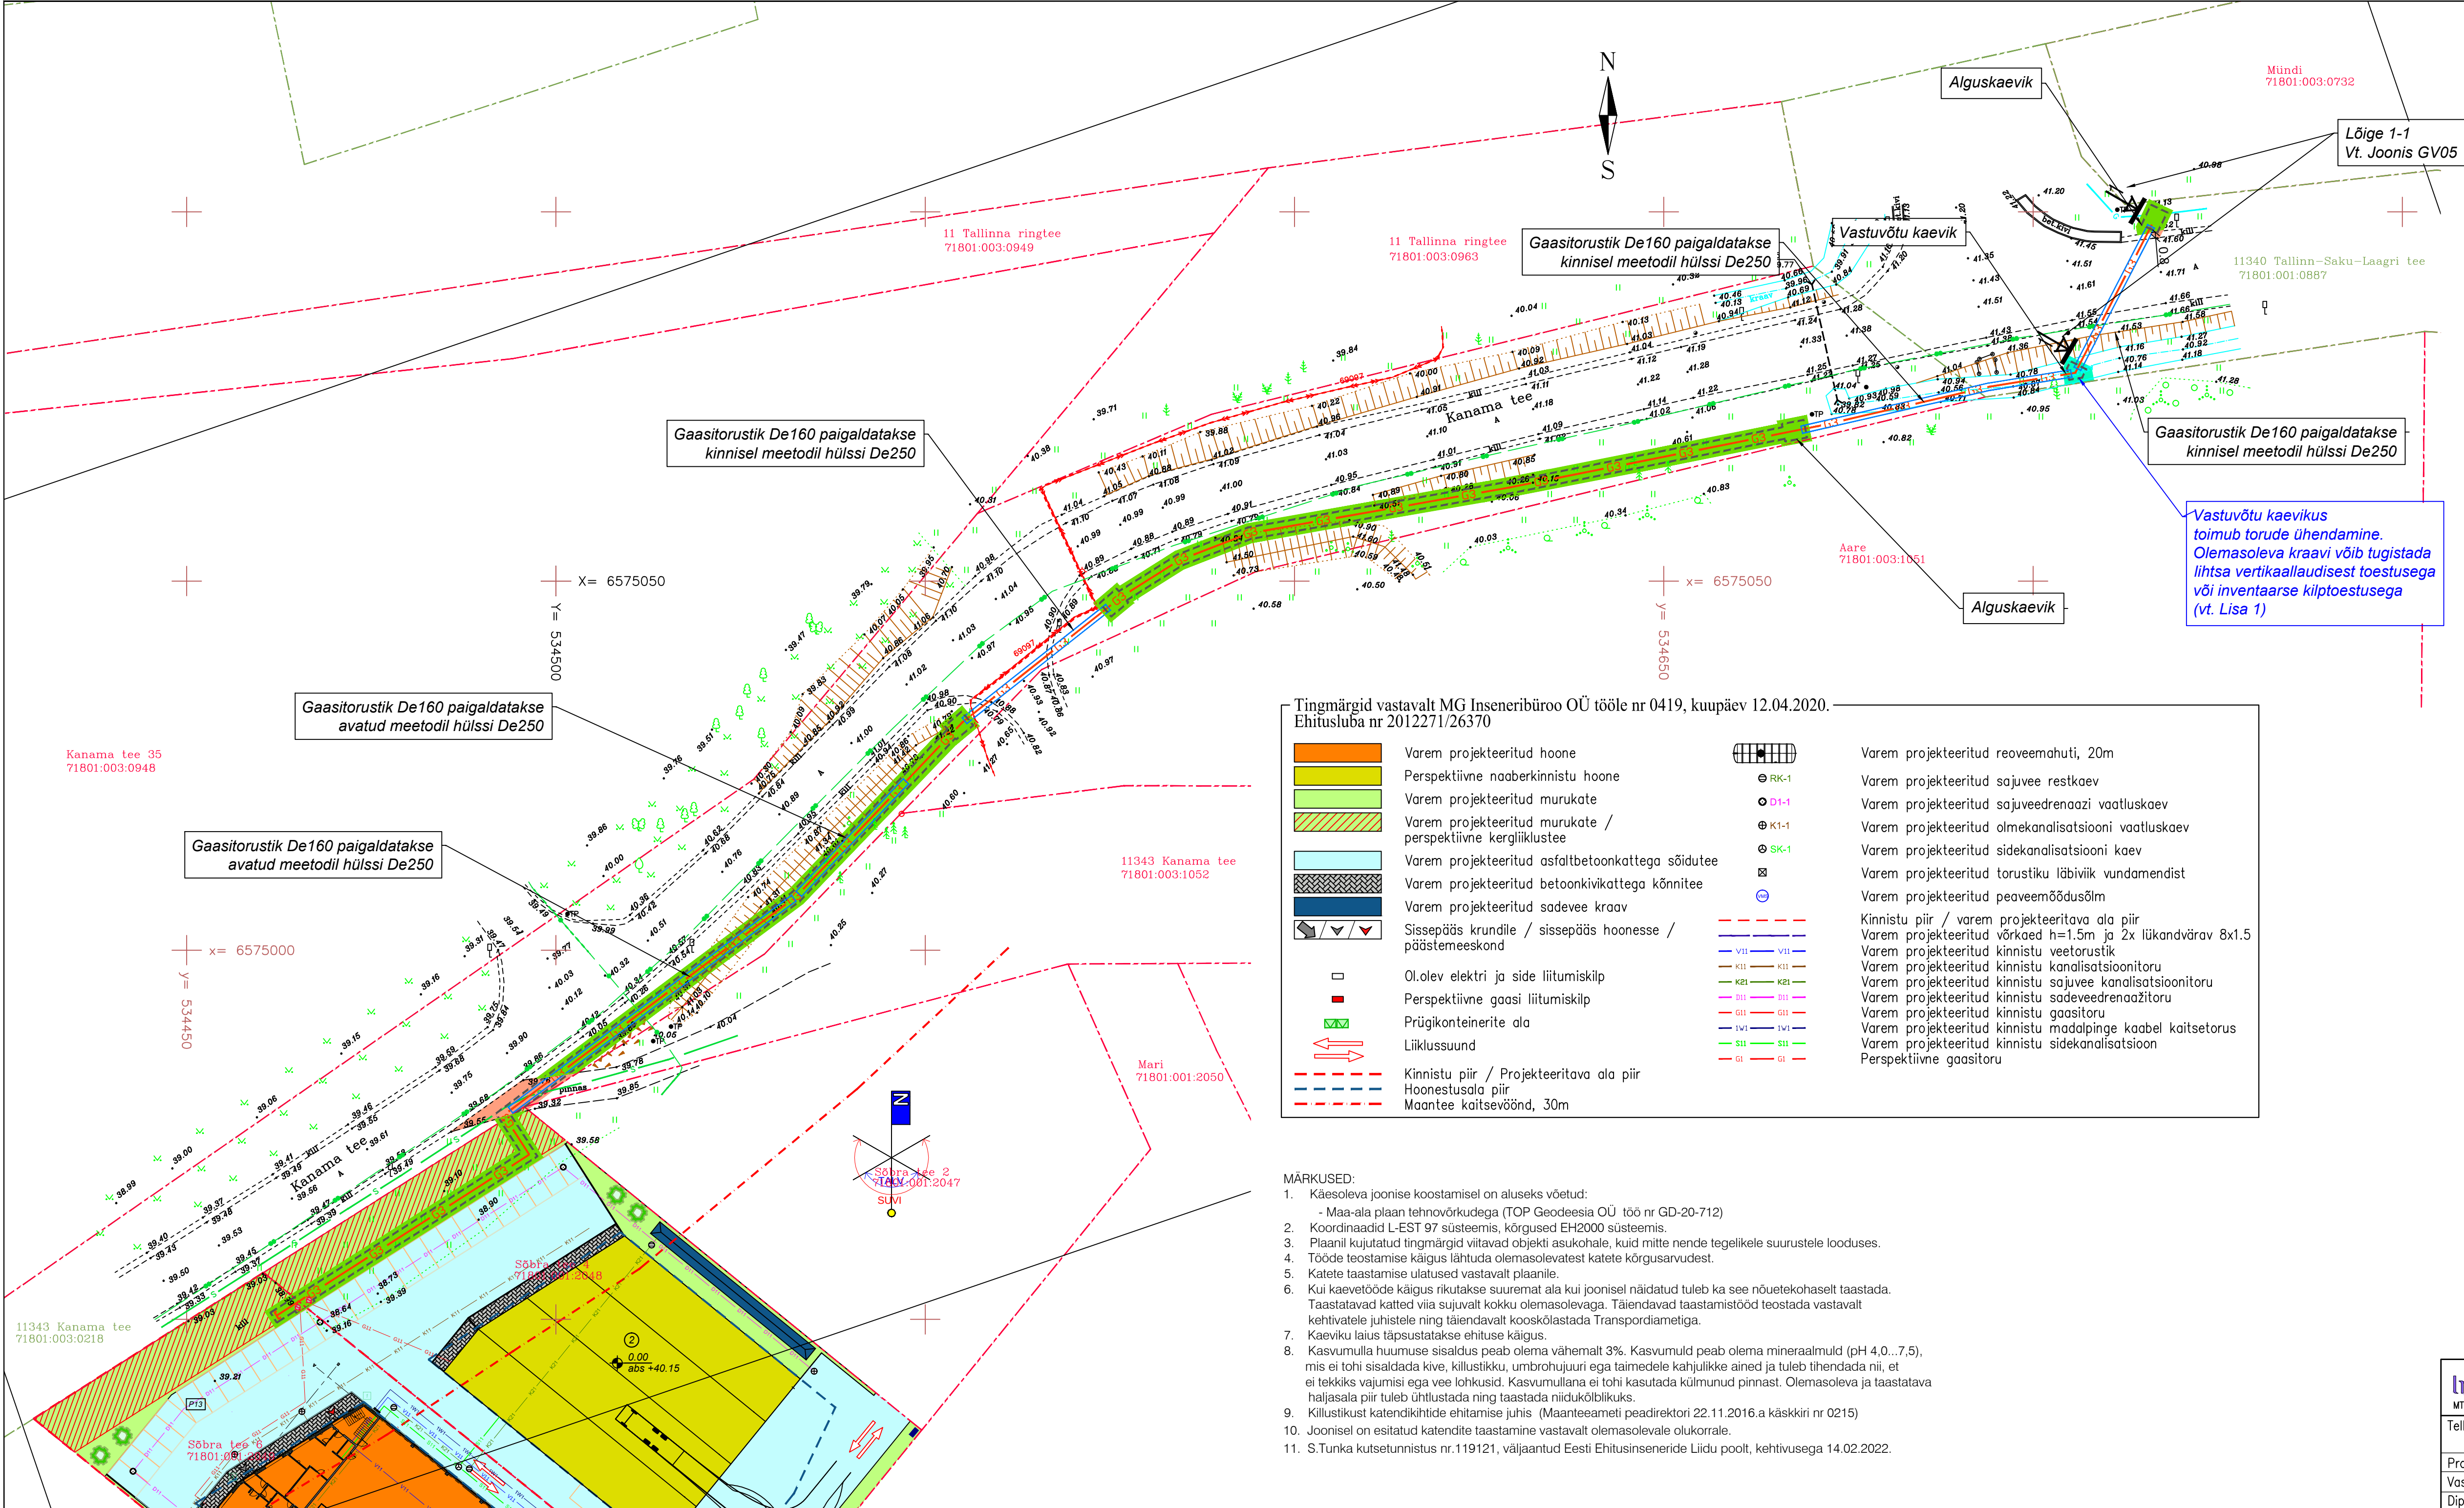

- TINGMÄRGID:
- G3 G3 PROJEKTEERITAV
 - B-KAT. GAASITORUSTIK
 - G3 G3 PROJEKTEERITAV
 - B-KAT. GAASITORUSTIK HÜLSIS
 - OLEMASOLEV GAASITORUSTIK
 - OLEMASOLEV SIDEKANALISATSIOON
 - OLEMASOLEV SIDEKAABEL
 - OLEMASOLEV KESKPINGEKAABEL
 - KATASTRÜKSUSE PIIRID
 - OLEMASOLEV PUU
 - OLEMASOLEV TRUUBITORU

- TEE-EHITUSLIK OSA:
- Taastatav haljasala
 - Taastatav killustikkate
 - Taastatav kraav
 - Kaeviku tsoon

- KATETE TAASTAMISE MAHUD
- | | |
|---|----------------------|
| 1. Taastatav muru koos kasvumullaga (h=15 cm) | 611,7 m ² |
| 2. Taastatav killustikkate: | 38,0 m ² |
| - KILLUSTIK LA ₃₀ , segu nr 6, E>170 MPa | |

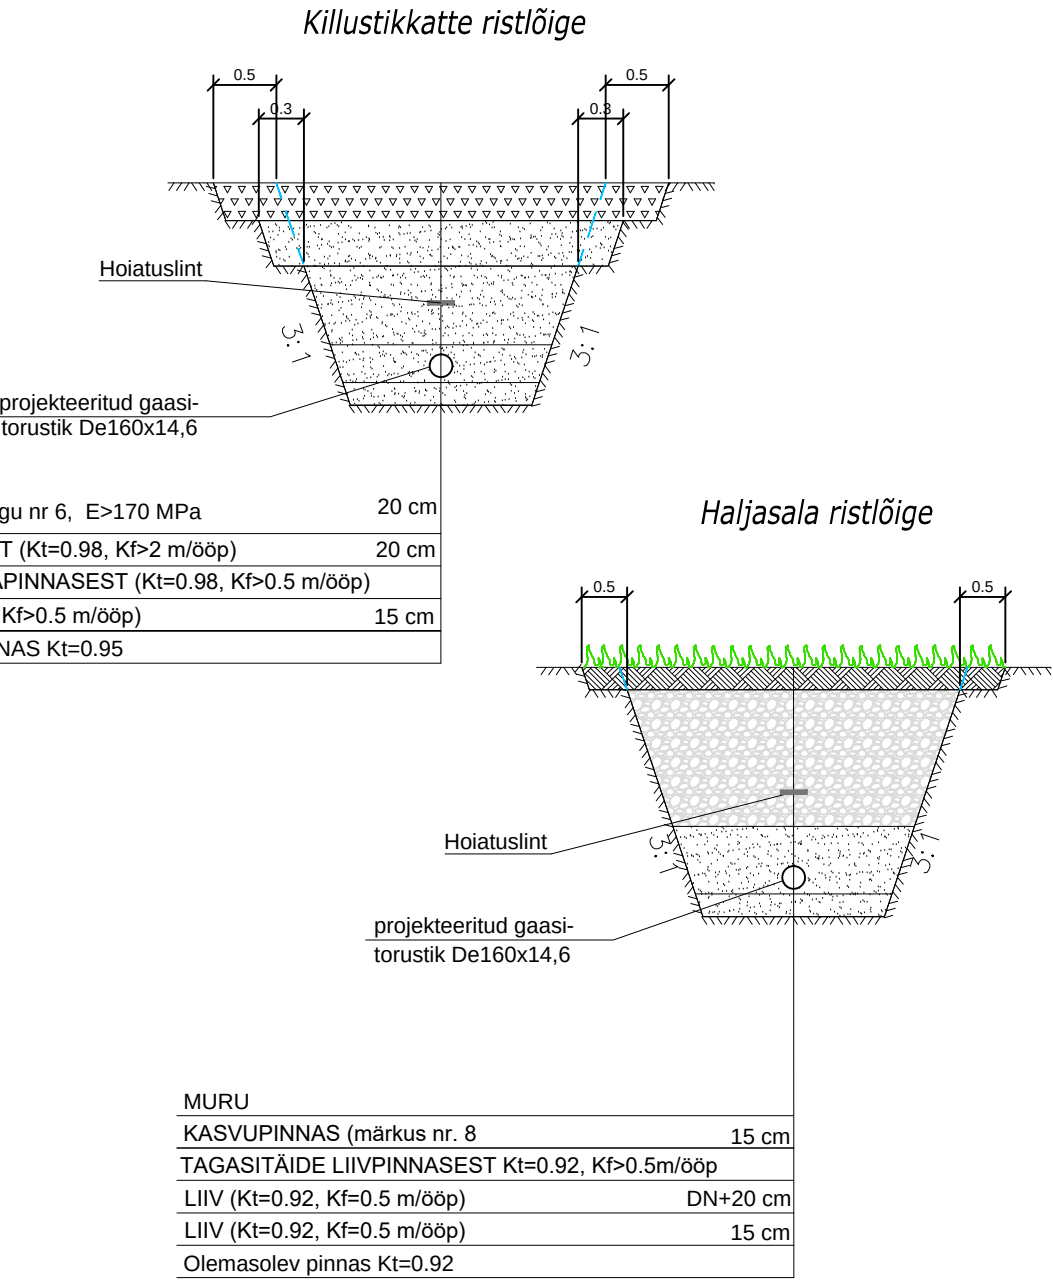

- Tingmärgid vastavalt MG Inseneribüroo OÜ tööle nr 0419, kuupäev 12.04.2020. Ehitusluba nr 2012271/26370
- | | | | | | |
|--|--|--|------|--|--|
| | Varem projekteeritud hoone | | RK-1 | | Varem projekteeritud reoveemahuti, 20m |
| | Perspektiivne naaberkinnistu hoone | | D1-1 | | Varem projekteeritud sajuvee restkaev |
| | Varem projekteeritud murukate | | K1-1 | | Varem projekteeritud sajuveedrenaazi vaatluskaev |
| | Varem projekteeritud murukate / perspektiivne kergliiklustee | | SK-1 | | Varem projekteeritud olmekanalisatsiooni vaatluskaev |
| | Varem projekteeritud asfaltbetoonkattega sõidutee | | | | Varem projekteeritud sidekanalisatsiooni kaev |
| | Varem projekteeritud betoonkivikattega kõnnitee | | | | Varem projekteeritud torustiku läbiviik vundamendist |
| | Varem projekteeritud sadevee kraav | | | | Varem projekteeritud peaveemõõdusõlm |
| | Sissepääs krundile / sissepääs hoonesse / päästemeeskond | | | | Kinnistu piir / varem projekteeritava ala piir |
| | Ol.olev elektri ja side liitumiskilp | | | | Varem projekteeritud võrkaed h=1.5m ja 2x lükkandvärav 8x1.5 |
| | Perspektiivne gaasi liitumiskilp | | | | Varem projekteeritud kinnistu veetorustik |
| | Prügikonteinerite ala | | | | Varem projekteeritud kinnistu kanalisatsioonitoru |
| | Liiklussuund | | | | Varem projekteeritud kinnistu sajuvee kanalisatsioonitoru |
| | Kinnistu piir / Projekteeritava ala piir | | | | Varem projekteeritud kinnistu sadeveedrenaazitoru |
| | Hoonetusala piir | | | | Varem projekteeritud kinnistu gaasitoru |
| | Maantee kaitsevöönd, 30m | | | | Varem projekteeritud kinnistu madalpinge kaabel kaitsetorus |
| | | | | | Varem projekteeritud kinnistu sidekanalisatsioon |
| | | | | | Perspektiivne gaasitoru |

- MÄRKUSED:
- Käesoleva joonise koostamisel on aluseks võetud:
 - Maa-ala plaan tehnovõrkudega (TOP Geodeesia OÜ töö nr GD-20-712)
 - Koordinaadid L-EST 97 süsteemis, kõrgused EH2000 süsteemis.
 - Plaanil kujutatud tingimärgid viitavad objekti asukohale, kuid mitte nende tegelikele suurustele looduses.
 - Tööde teostamise käigus lähtuda olemasolevatest katete kõrgusarvudest.
 - Katete taastamise ulatused vastavalt plaanile.
 - Kui kaevetööde käigus rikutakse suuremat ala kui joonisel näidatud tuleb ka see nõuetekohaselt taastada. Taastatavad katted viia sujuvalt kokku olemasolevaga. Täiendavad taastamistööd teostada vastavalt kehtivatele juhistele ning täiendavalt kooskõlastada Transpordiametiga.
 - Kaeviku laius täpsustatakse ehituse käigus.
 - Kasvumulla huumuse sisaldus peab olema vähemalt 3%. Kasvumuld peab olema mineraalmuld (pH 4,0...7,5), mis ei tohi sisaldada kive, killustikku, umbrohujuuri ega taimedele kahjulikke ained ja tuleb tihendada nii, et ei tekkiks vajumisi ega vee lohkusid. Kasvumullana ei tohi kasutada külmunud pinnast. Olemasoleva ja taastatava haljasala piir tuleb ühtlustada ning taastada niidukõlblikuks.
 - Killustikust katendikihtide ehitamise juhis (Maanteeameti peadirektori 22.11.2016.a käskkirj nr 0215)
 - Joonisel on esitatud katendite taastamine vastavalt olemasolevale olukorrale.
 - S.Tunka kutsetunnistus nr.119121, väljaantud Eesti Ehitusinseneride Liidu poolt, kehtivusega 14.02.2022.

Infra Projekt		Infra Projekt OÜ		11340 Tallinn-Saku-Laagri tee, Sõbra tee 4, Sõbra tee 6, Kuupäev	
MTR nr EEP004290, ELK000145		Kummeli tee 94, 11912 Tallinn tel. 56497872		11343 Kanama tee, Sõbra tee 4, Sõbra tee 6, 02.2021	
Tellija		OÜ DEM Projekt, Juhkentali 52-1, 10132, Tallinn, tel. : 56502774		Joonise nimetus	
Projekteerija		S. Tunka		KATETE TAASTAMISE PLAAN	
Vast. spets.		S. Tunka		Mõõtkaava	
Diplomeeritud teedeinsener, tase 7				1:500	
				Stadium	
				Töö nr.	
				547120	
				Joonise nr.	
				TL-1	