


Kahepoolne hinnapost

SF tähed

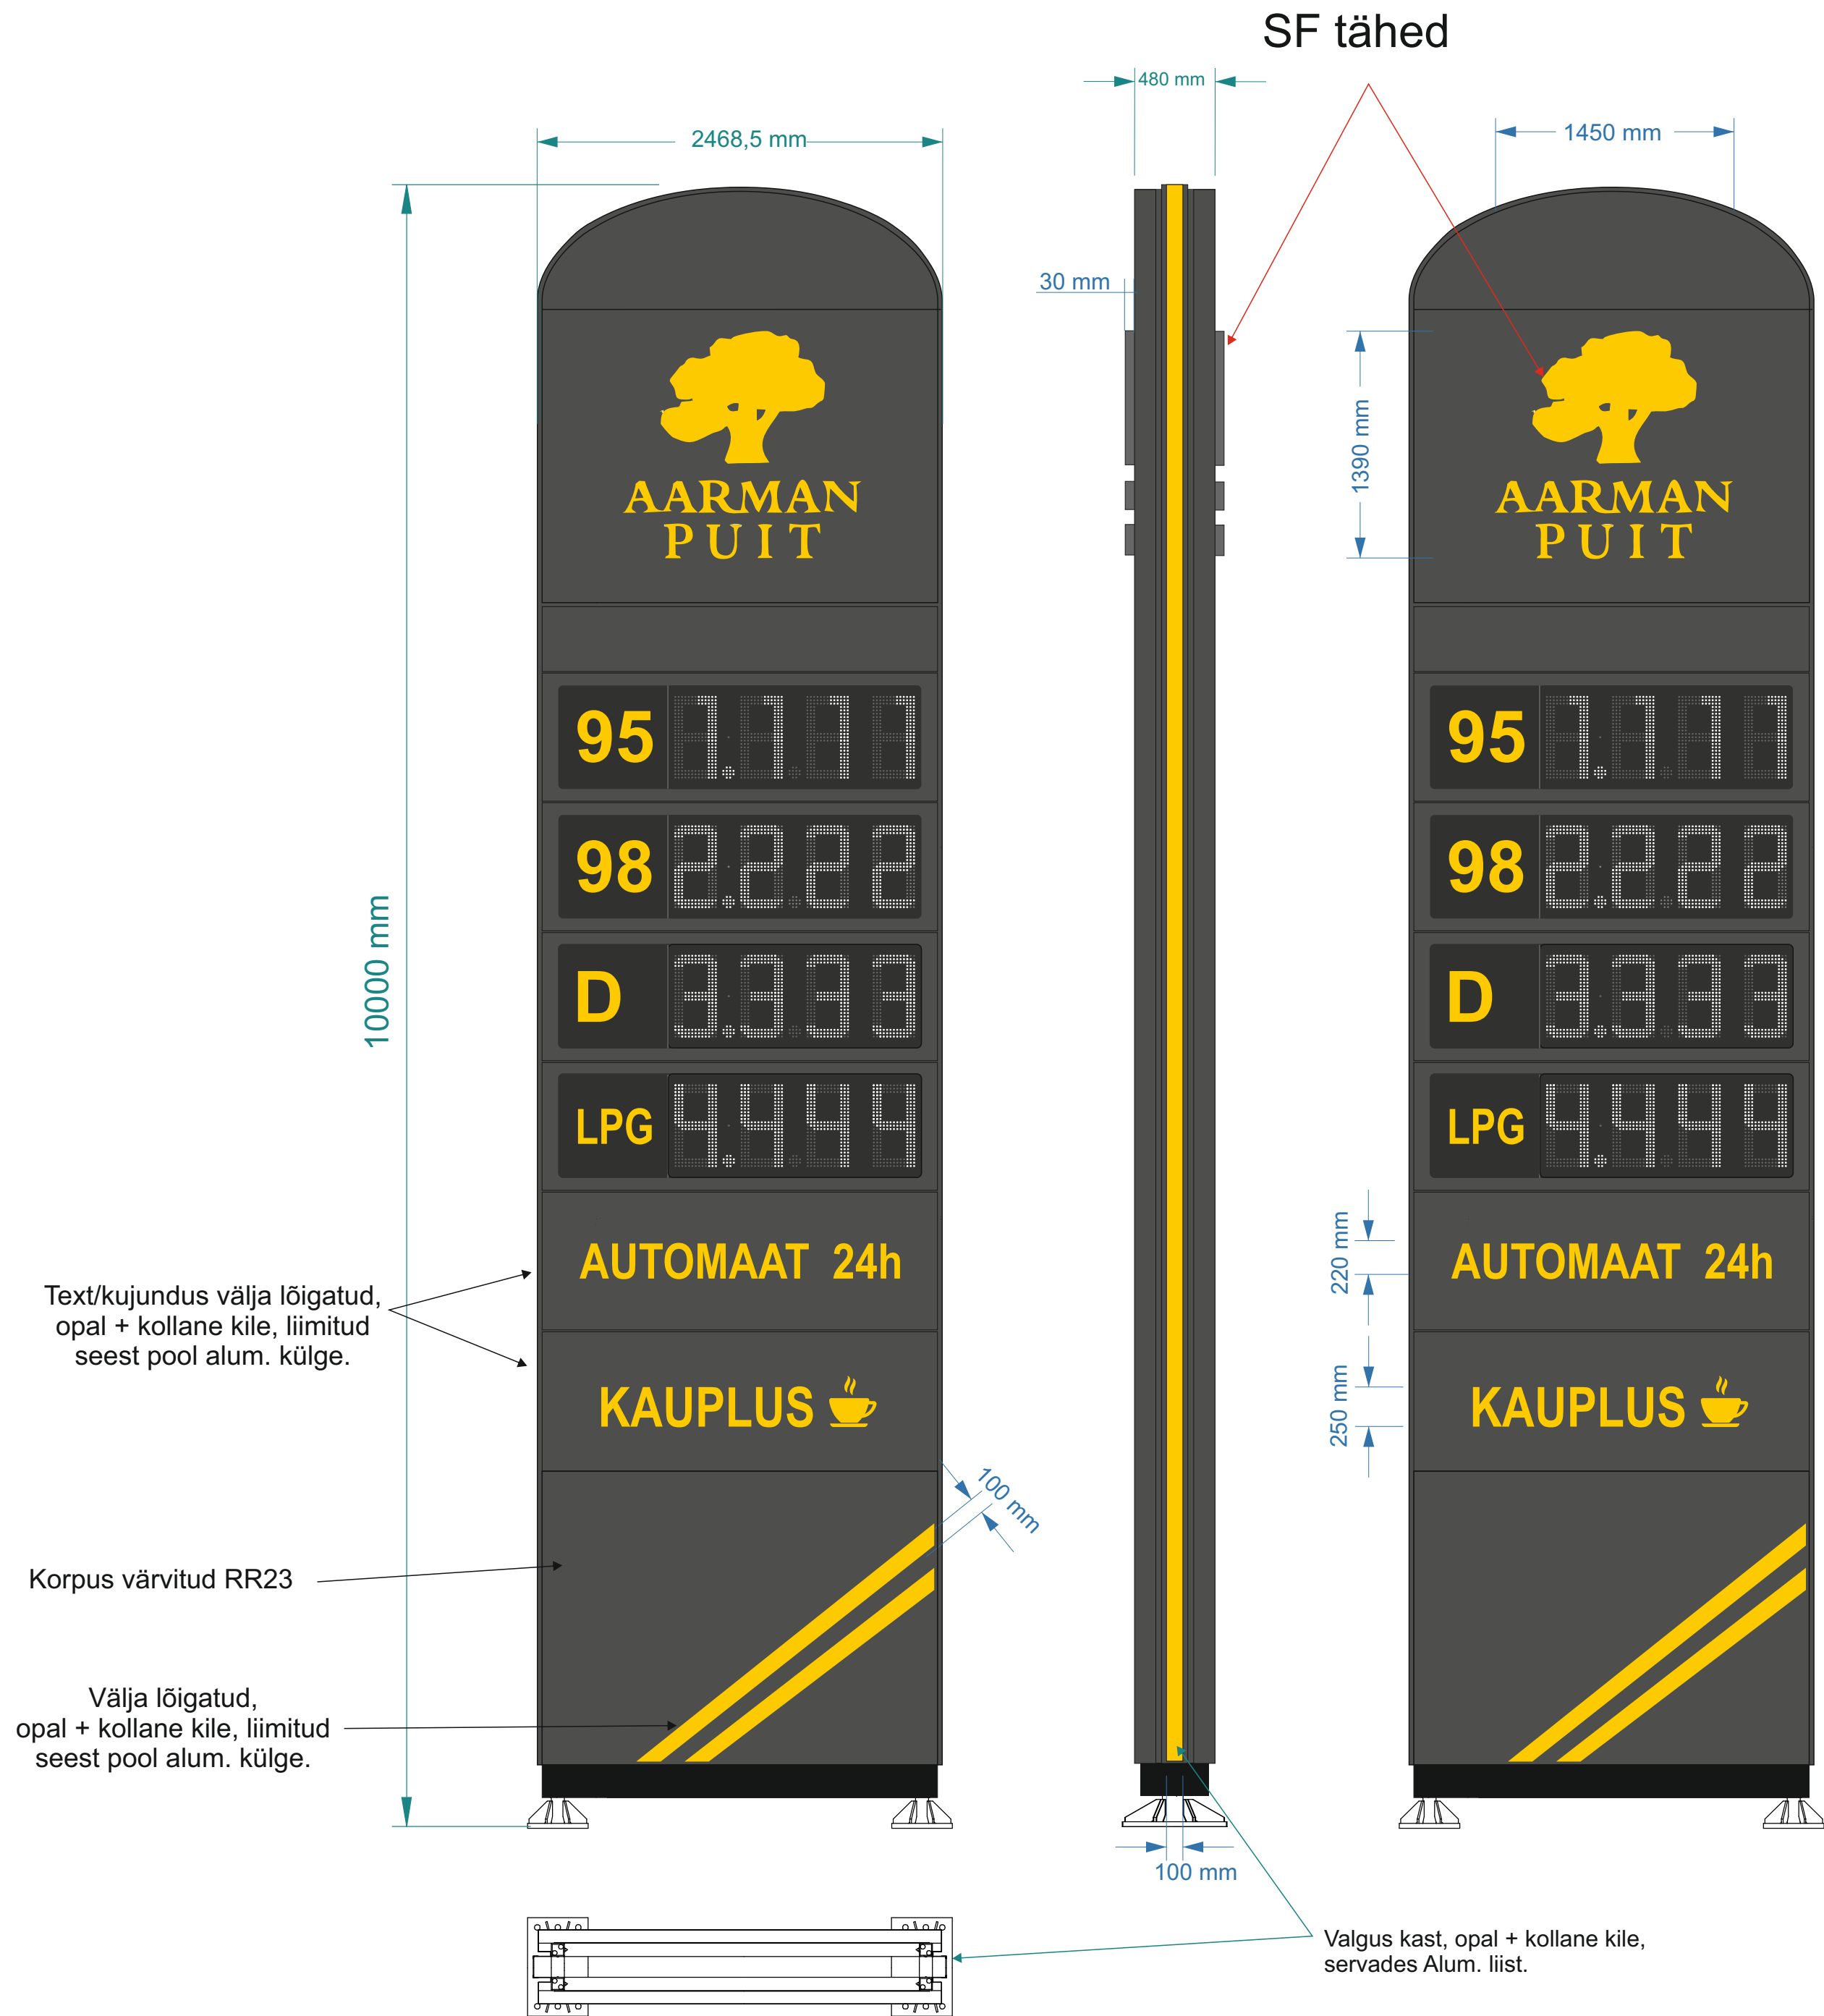

TELLIMUSE NR:	T260386	TELLIMUSE NR:	T260386
PROJEKTI NIMETUS	SF (logo)	PROJEKTI NIMETUS	
Aarman Puit hinnapost		Aarman Puit hinnapost	
MÕÕDUD		MÕÕDUD	
1450x1390x30mm		2468x10000x480mm	
ESIPIND		ESIPIND	
OPAAL	KILE	ALUMIINIUM	RR23
		3mm OPAAL WN770	KILE
TAGAPIND		TAGAPIND	
ACRYLIC	RR23	ALUMIINIUM	RR23
		3mm OPAAL WN770	KILE
KÜLG		KÜLG	
ACRYLIC	RR23	ALUMIINIUM	RR23
		3mm OPAAL WN770	KILE
TAGAPIND NÄHTAV	EI	TAGAPIND NÄHTAV	JAH
RAAM	EI	TSINGITUD RAAM	JAH
KILE		KILE	
3M 3630-25		3M 3630-25	
REKLAAMI ASUKOHT		REKLAAMI ASUKOHT	
ÕUE		ÕUE	
VALGUSTUS		VALGUSTUS	
VALGUS	EES	VALGUS	EES/TAGA/KÜLG
LED TEMPERatuur	6500K	LED TEMPERatuur	6500K
OSRAM LEDID JA OSRAM TRAFO		OSRAM LEDID JA OSRAM TRAFO	
TOITEPLOKK		TOITEPLOKK	
POSTI SEES		POSTI SEES	
HÄMARDATAV	EI	HÄMARDATAV	EI
ELEKTRITOITE PUNKT		ELEKTRITOITE PUNKT	
INFO		INFO	
KAVAND KOOSTAS	E.V	KAVAND KOOSTAS	E.V

25 05 2026