
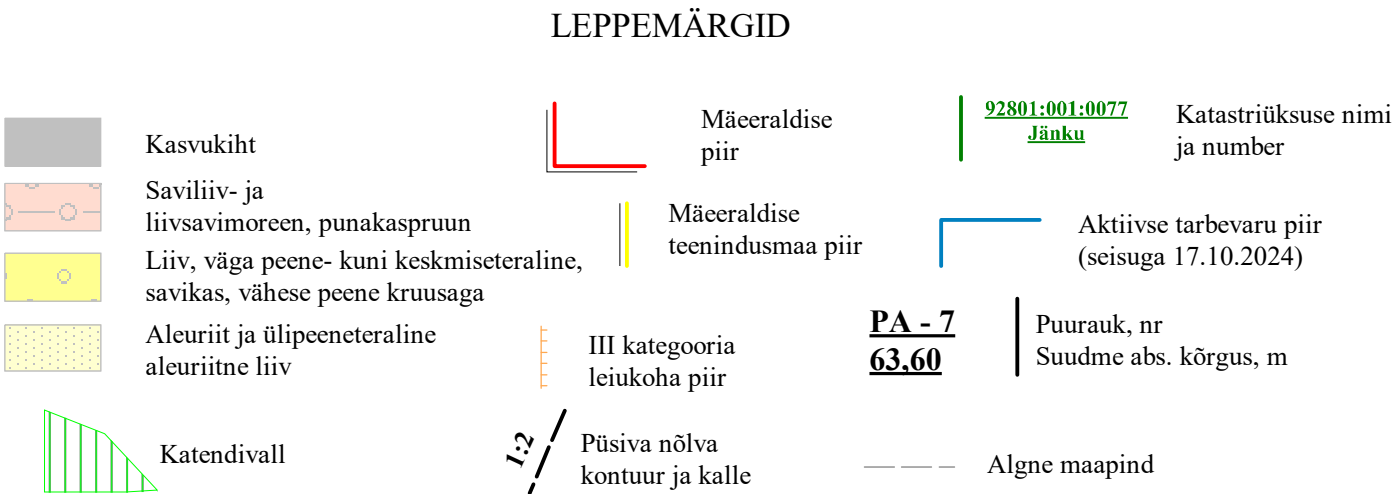
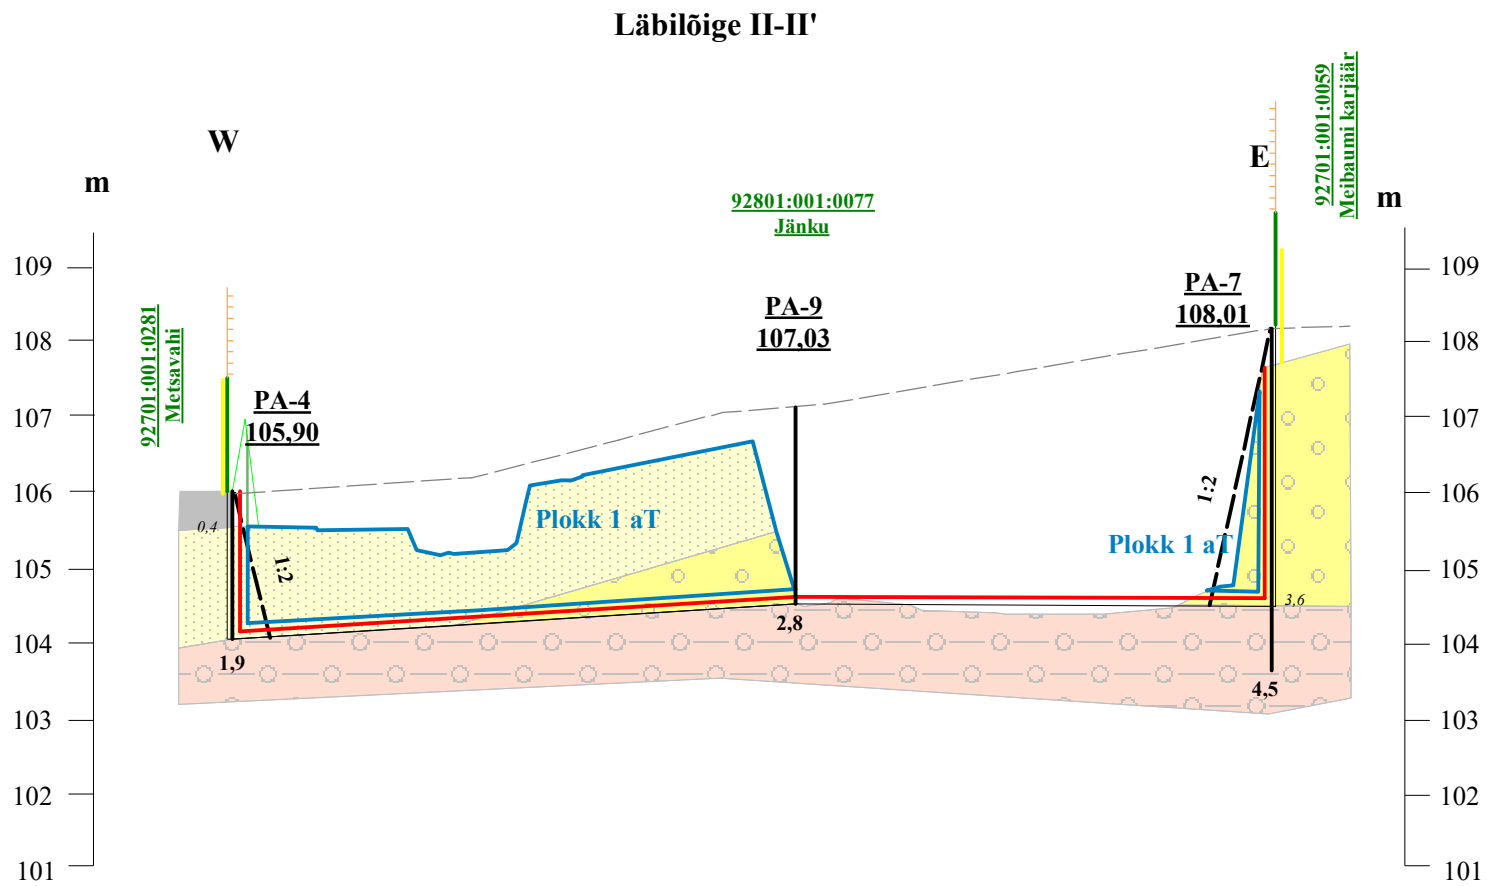


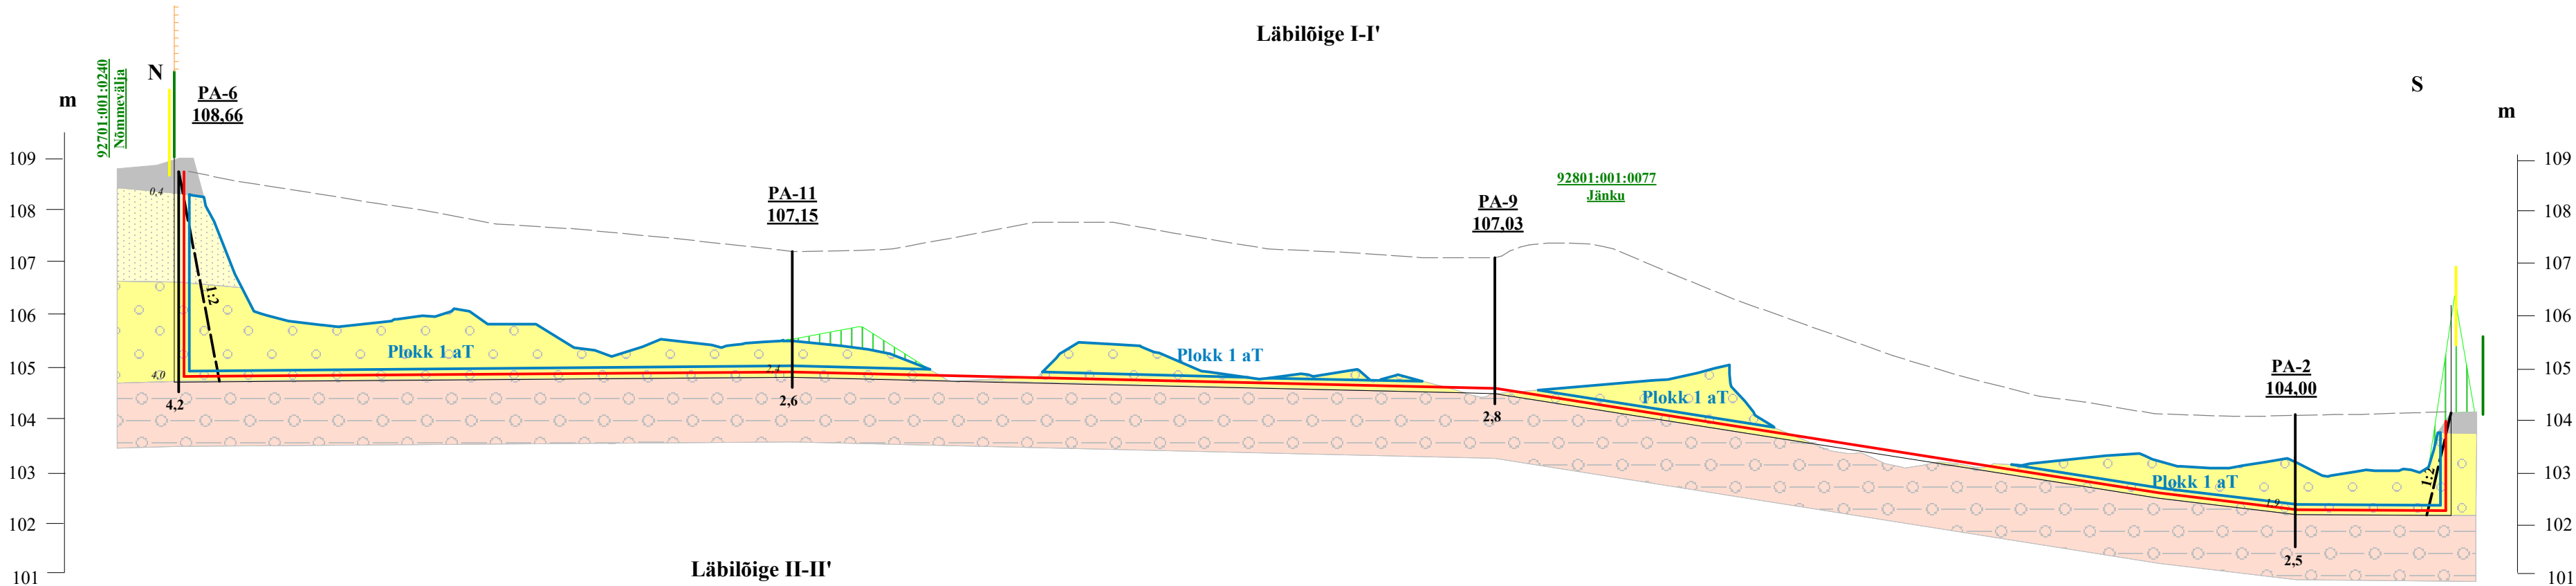

MÄRKUSED:
Koordinaadid L. EST'97 süsteemis, kõrgused Euroopa kõrgussüsteemis (EH2000).
Meibaumi karjäärist kaevandatakse aktiivse tarbevaru plokk 1, mis jääb põhjaveetasemest kõrgemale.
Mäeeraldis, mäeeraldis teenindusmaa ja plokk 1 kattuvad,
Mäeeraldis külgedel ühtib kaitseterviku ülemine piir mäeeraldis piiriga, kaitseterviku nõlvus on 1:2-le ja selle alumine piir ühtib mäeeraldis lamamiga, terviku põhja laius on 0,9 - 3,2 m piirist.

MEIBAUMI LIIVAKARJÄÄRI MÄEERALDIS PLAANI LÄBILÕIKED I-I' ja II-II' (horisontaalne mk 1:1000, vertikaalne mk 1:200)		Graafiline lisa 2
Töö:	Meibaumi liivakarjääri kaevandamise keskkonnaloa pikendamise taotlus	Töö nr 25-847
Asukoht:	Lääne-Viru maakond, Väike-Maarja vald, Meibaumi kruusamaardla	0 10 20 40 m
Tellija:	TIIU ELMEND MÄEOTSA TALU Mäeotsa talu, Vao küla, Väike-Maarja vald, Lääne-Virumaa, 46230, e-mail: ILOTJ@outlook.com, tel. 5500182	Tellija esindaja: Tiiu Elmend
MAAVARAURINGUD OÜ Reg. nr 14346587 Liiva 41, 50303, Tartu		Veebruar 2025
Koostas ja toimetas:	geoloog Ranek Rohtla, e-mail: ranekrohtla@gmail.com, tel. 5071545	/Allkirjastatud digitaalselt/