




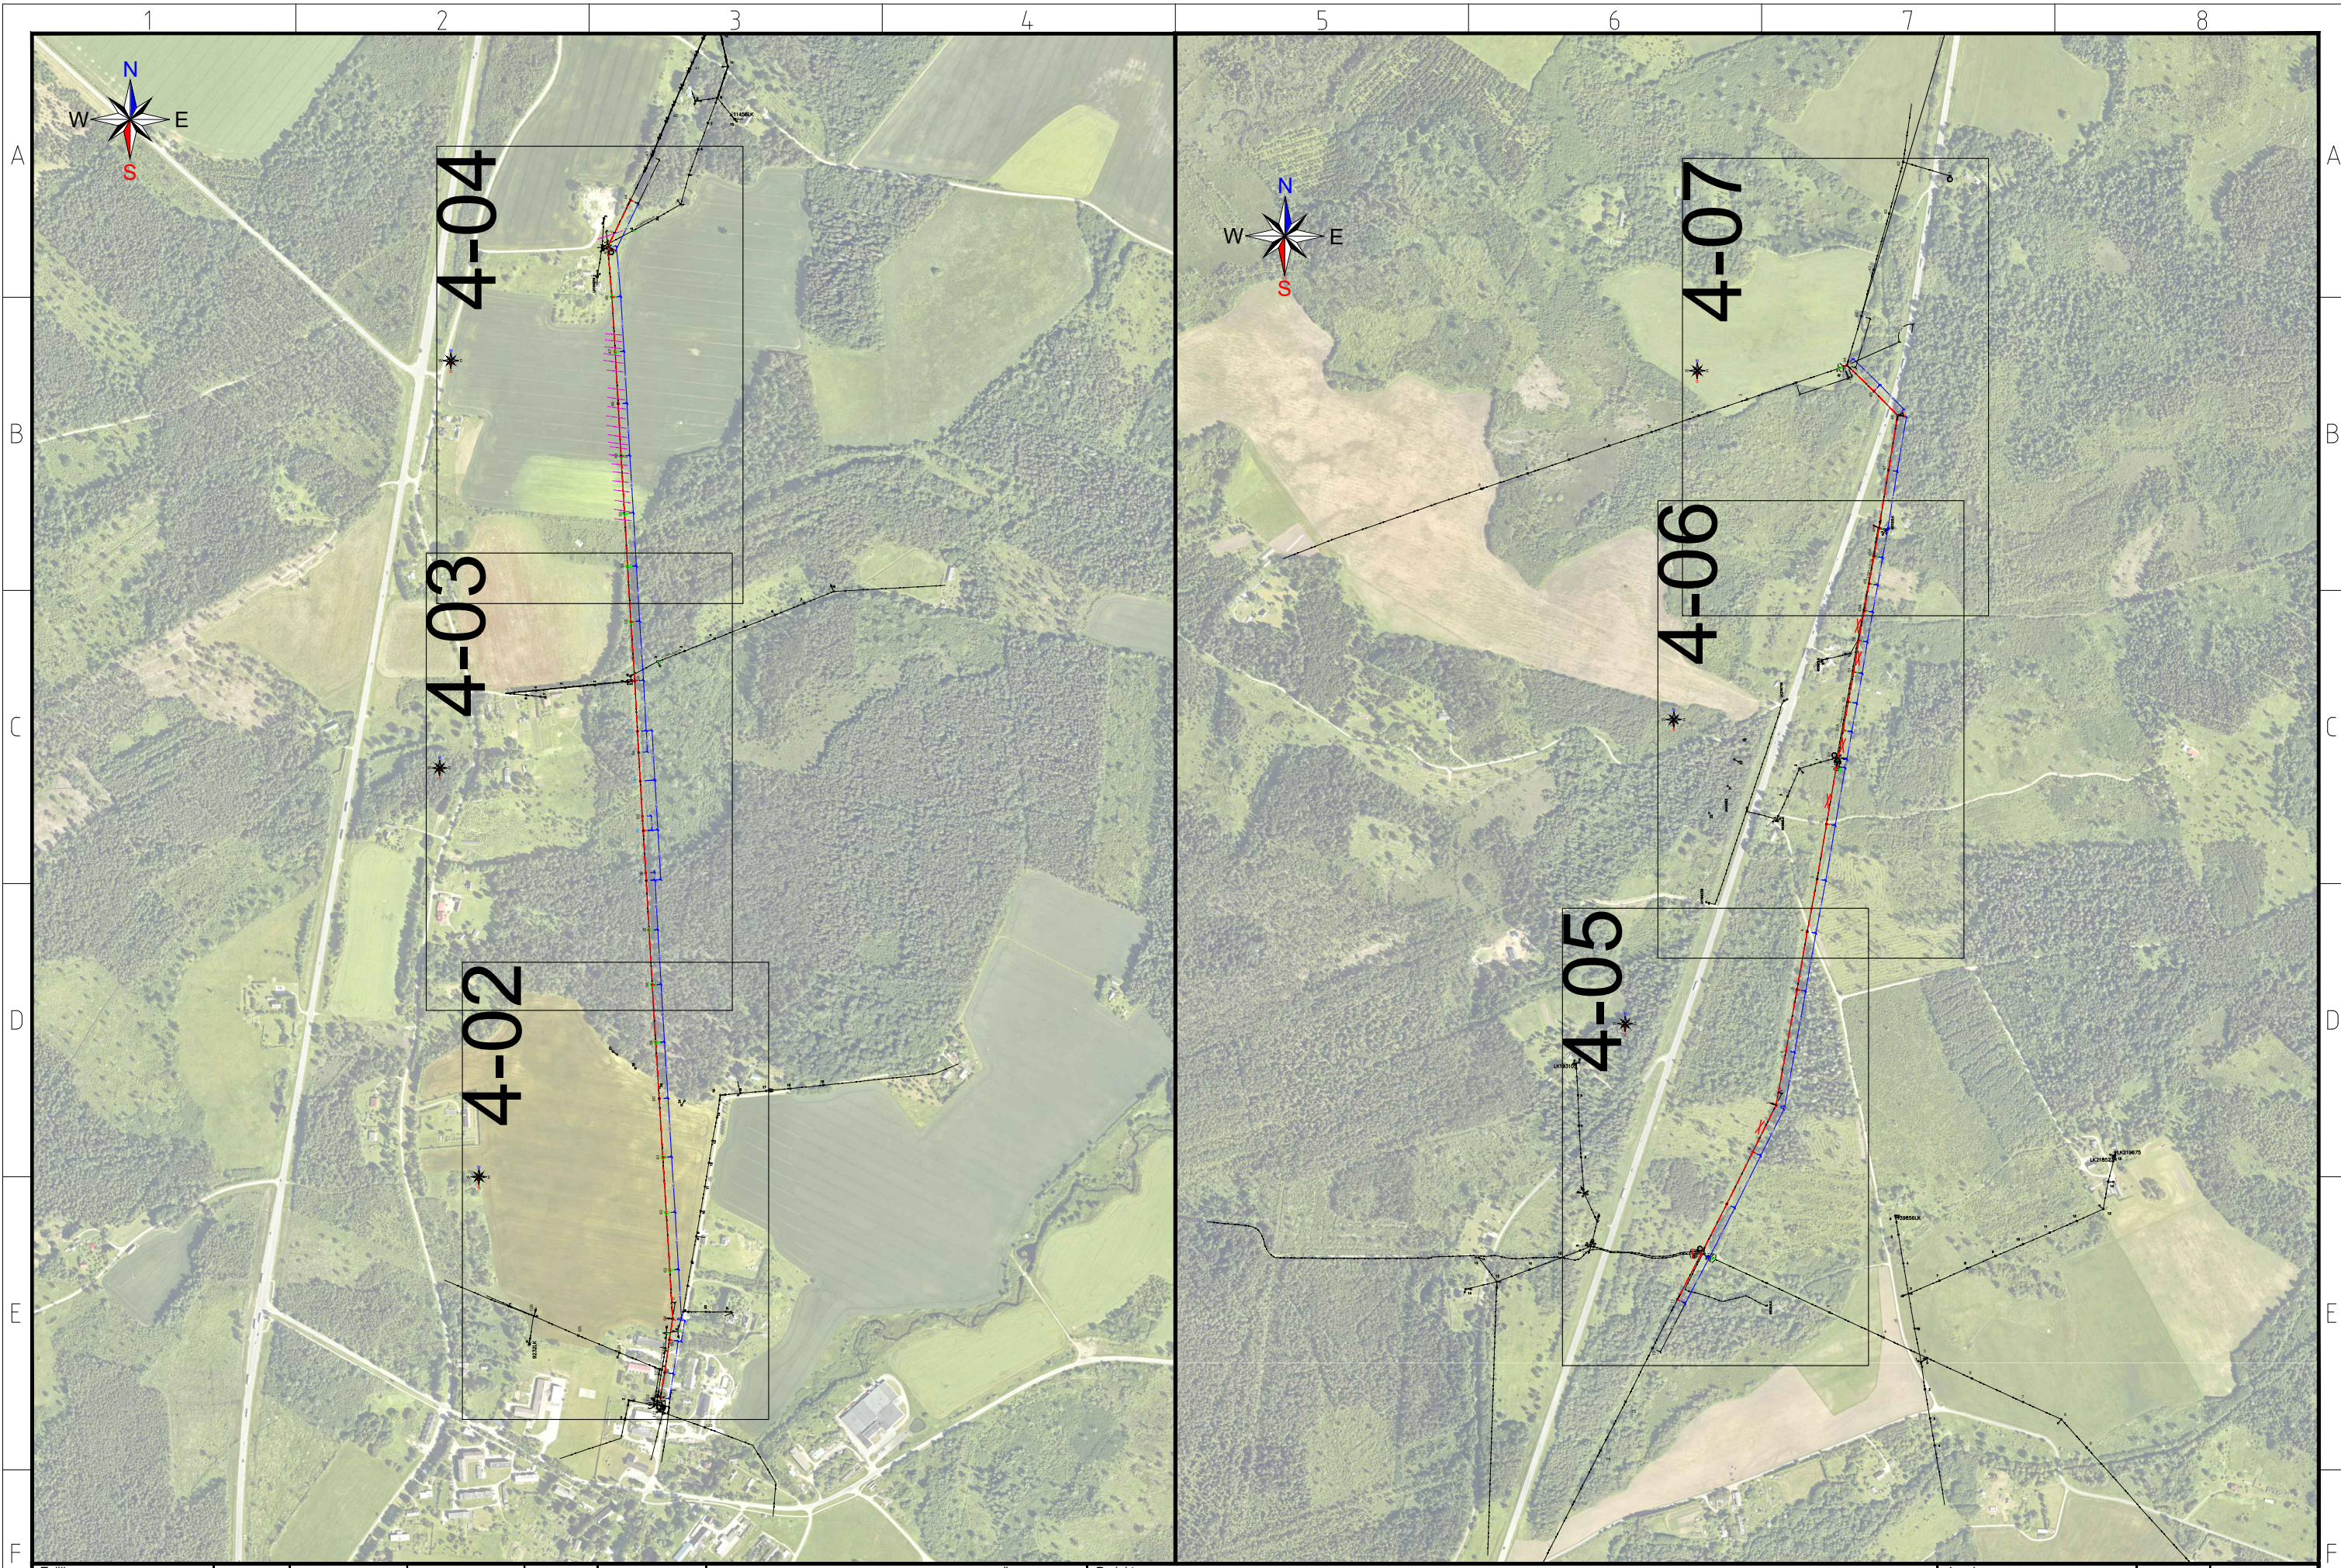

Tellija	Projekteeris	Indrek Moisa		04.09.2026	5886 2582		ELEKTRILEVI OÜ 10135 TALLINN Veskiposti 2 elektrilevi@elektrilevi.ee Tel. +372 715 4230 Registrikood 11050857 TEL000343	Projekt	Haiba - Varbola 10 kV fiidri remont, juhtme vahetus. Kustja, Käkiküla, Lestima ja Varbola küla, Saue ja Märjamaa vald, Harju ja Rapla maakond	Joonise nr	IP8323-TP-EL-4-01	Staadium	Tööprojekt	
	Kontrollis	Andres Kangro		04.09.2026	5349 1331			Joonis	Üldvaade	Nimetus	Asendiplaan	Möötkava	M 1 : 10000	
	Projekti juht											Keel	Leht	Lehti
										EST	1	1		
ELEKTRILEVI OÜ 10135 TALLINN Veskiposti 2														

ELEKTRILEVI OÜ
10135 TALLINN Veskiposti 2
elektrilevi@elektrilevi.ee
Tel. +372 715 4230
Registrikood 11050857
TEL000343

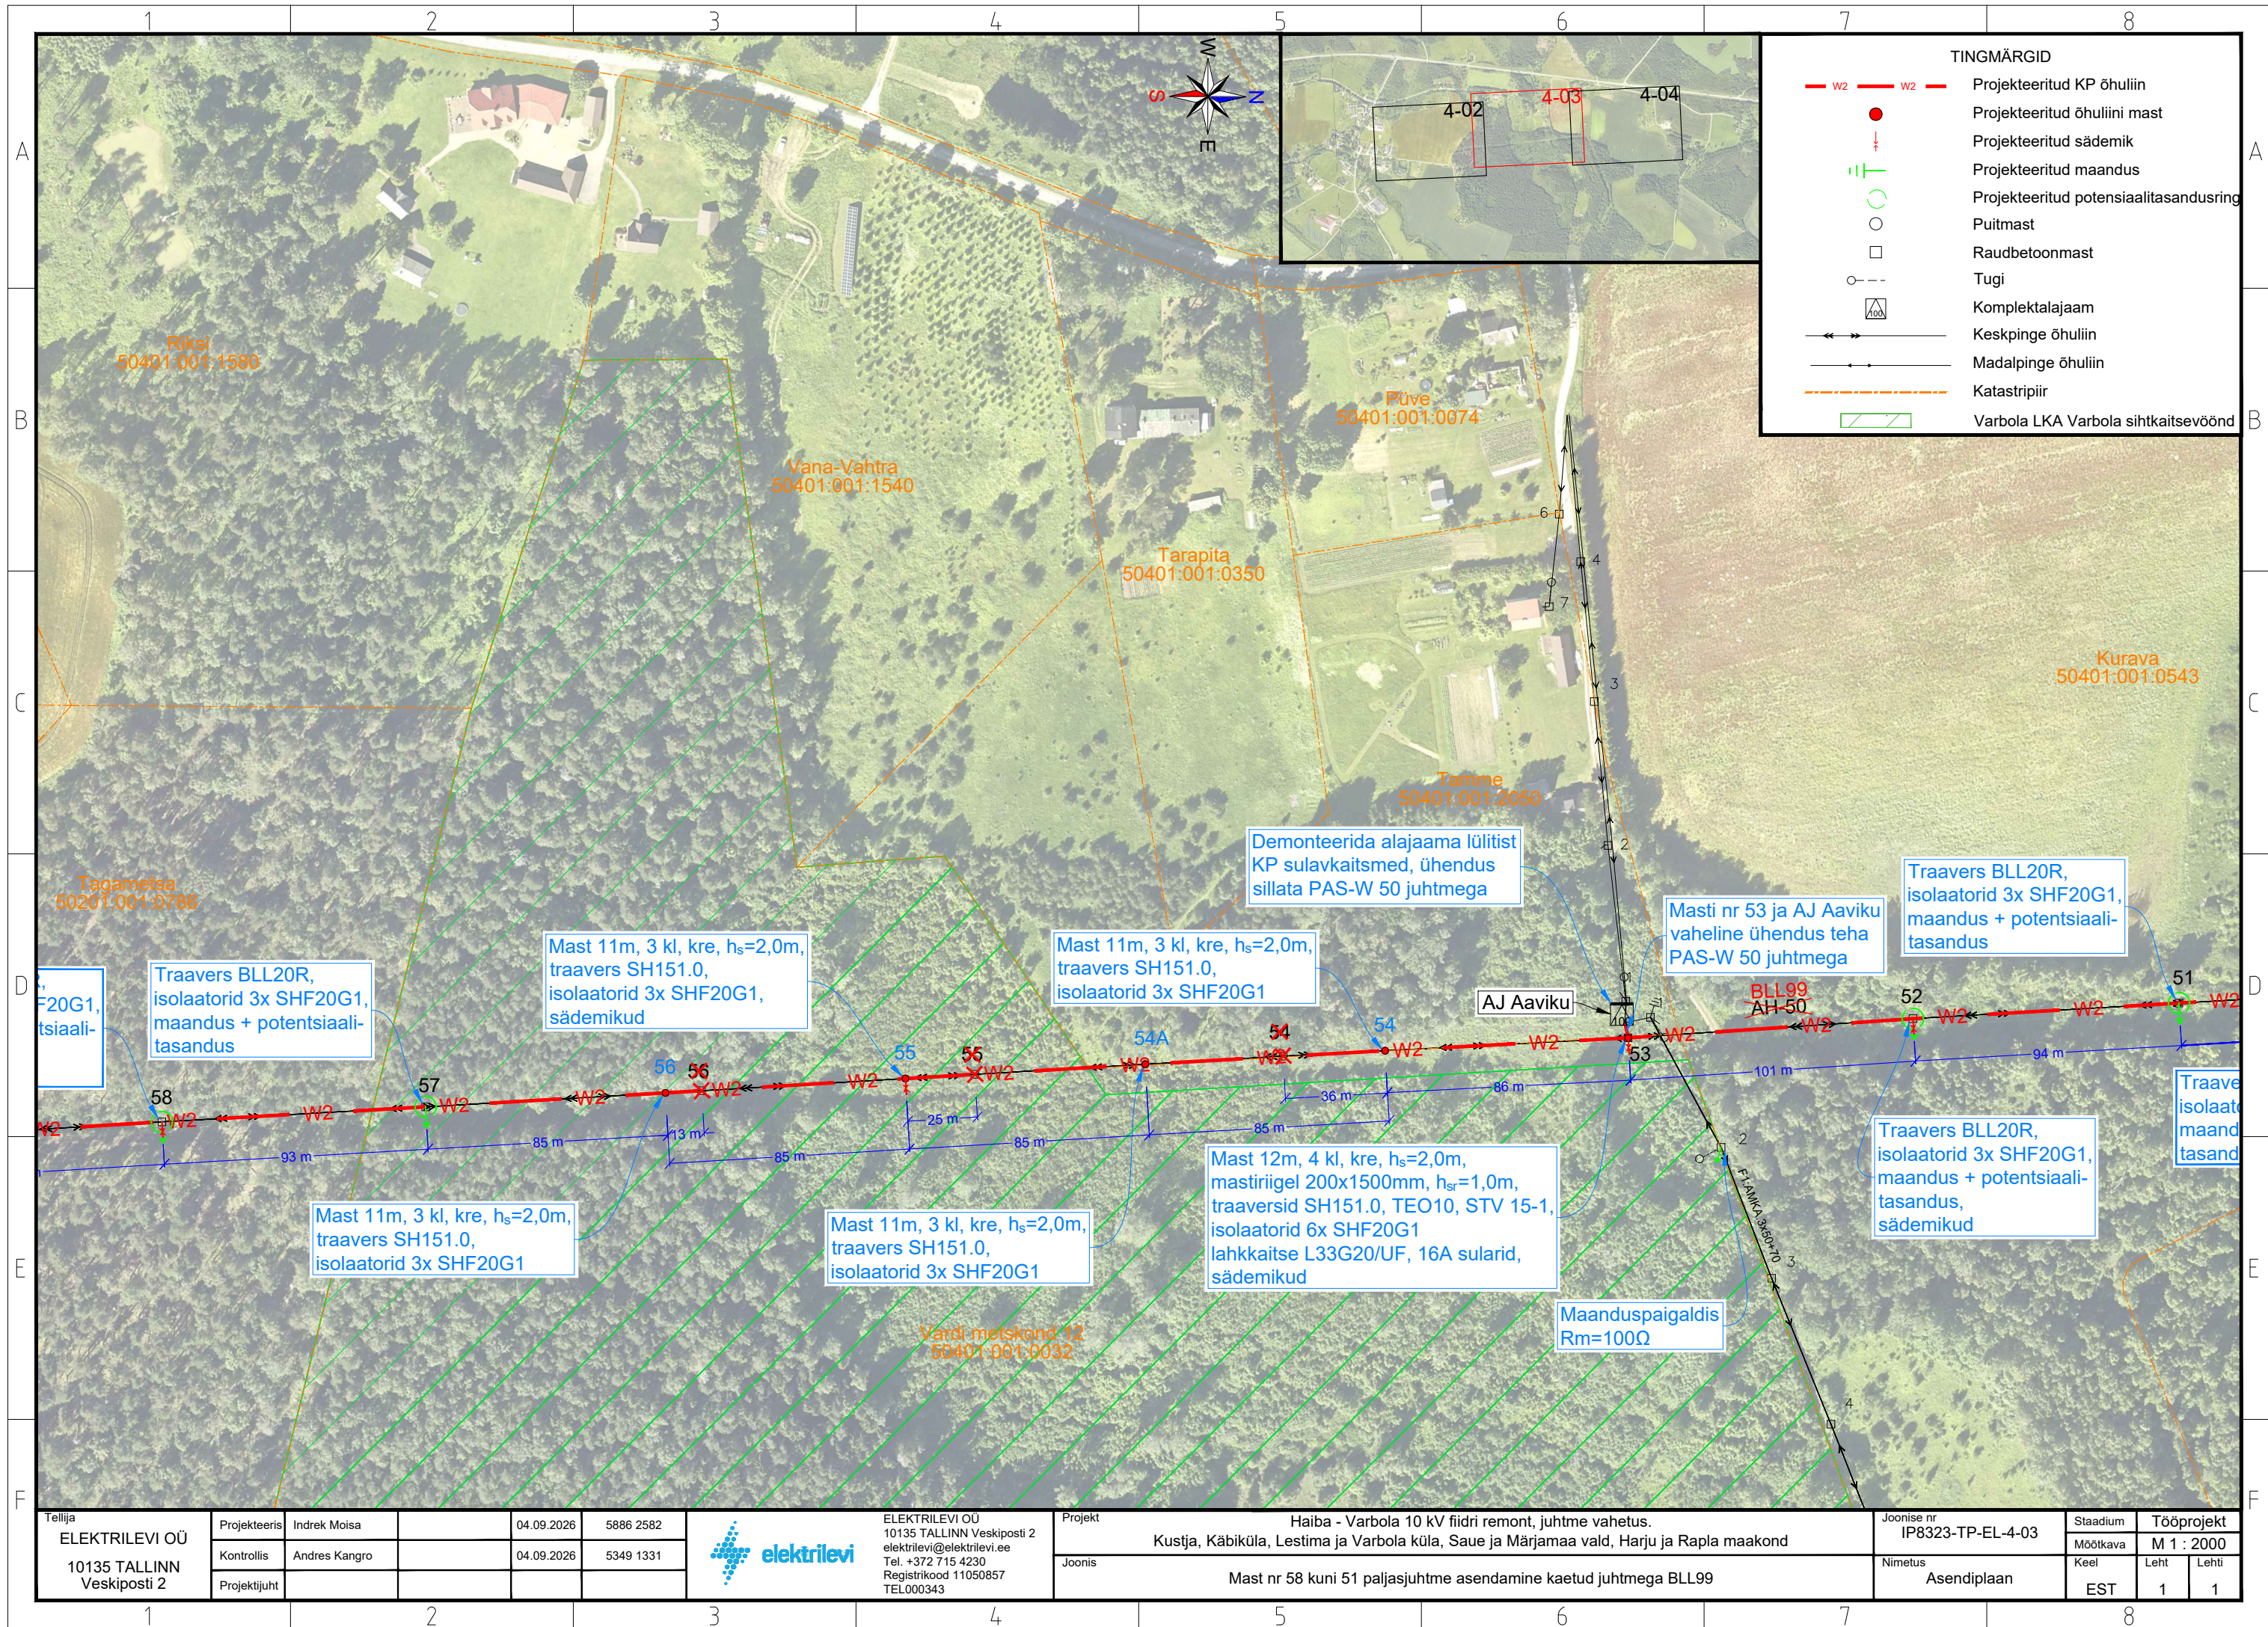

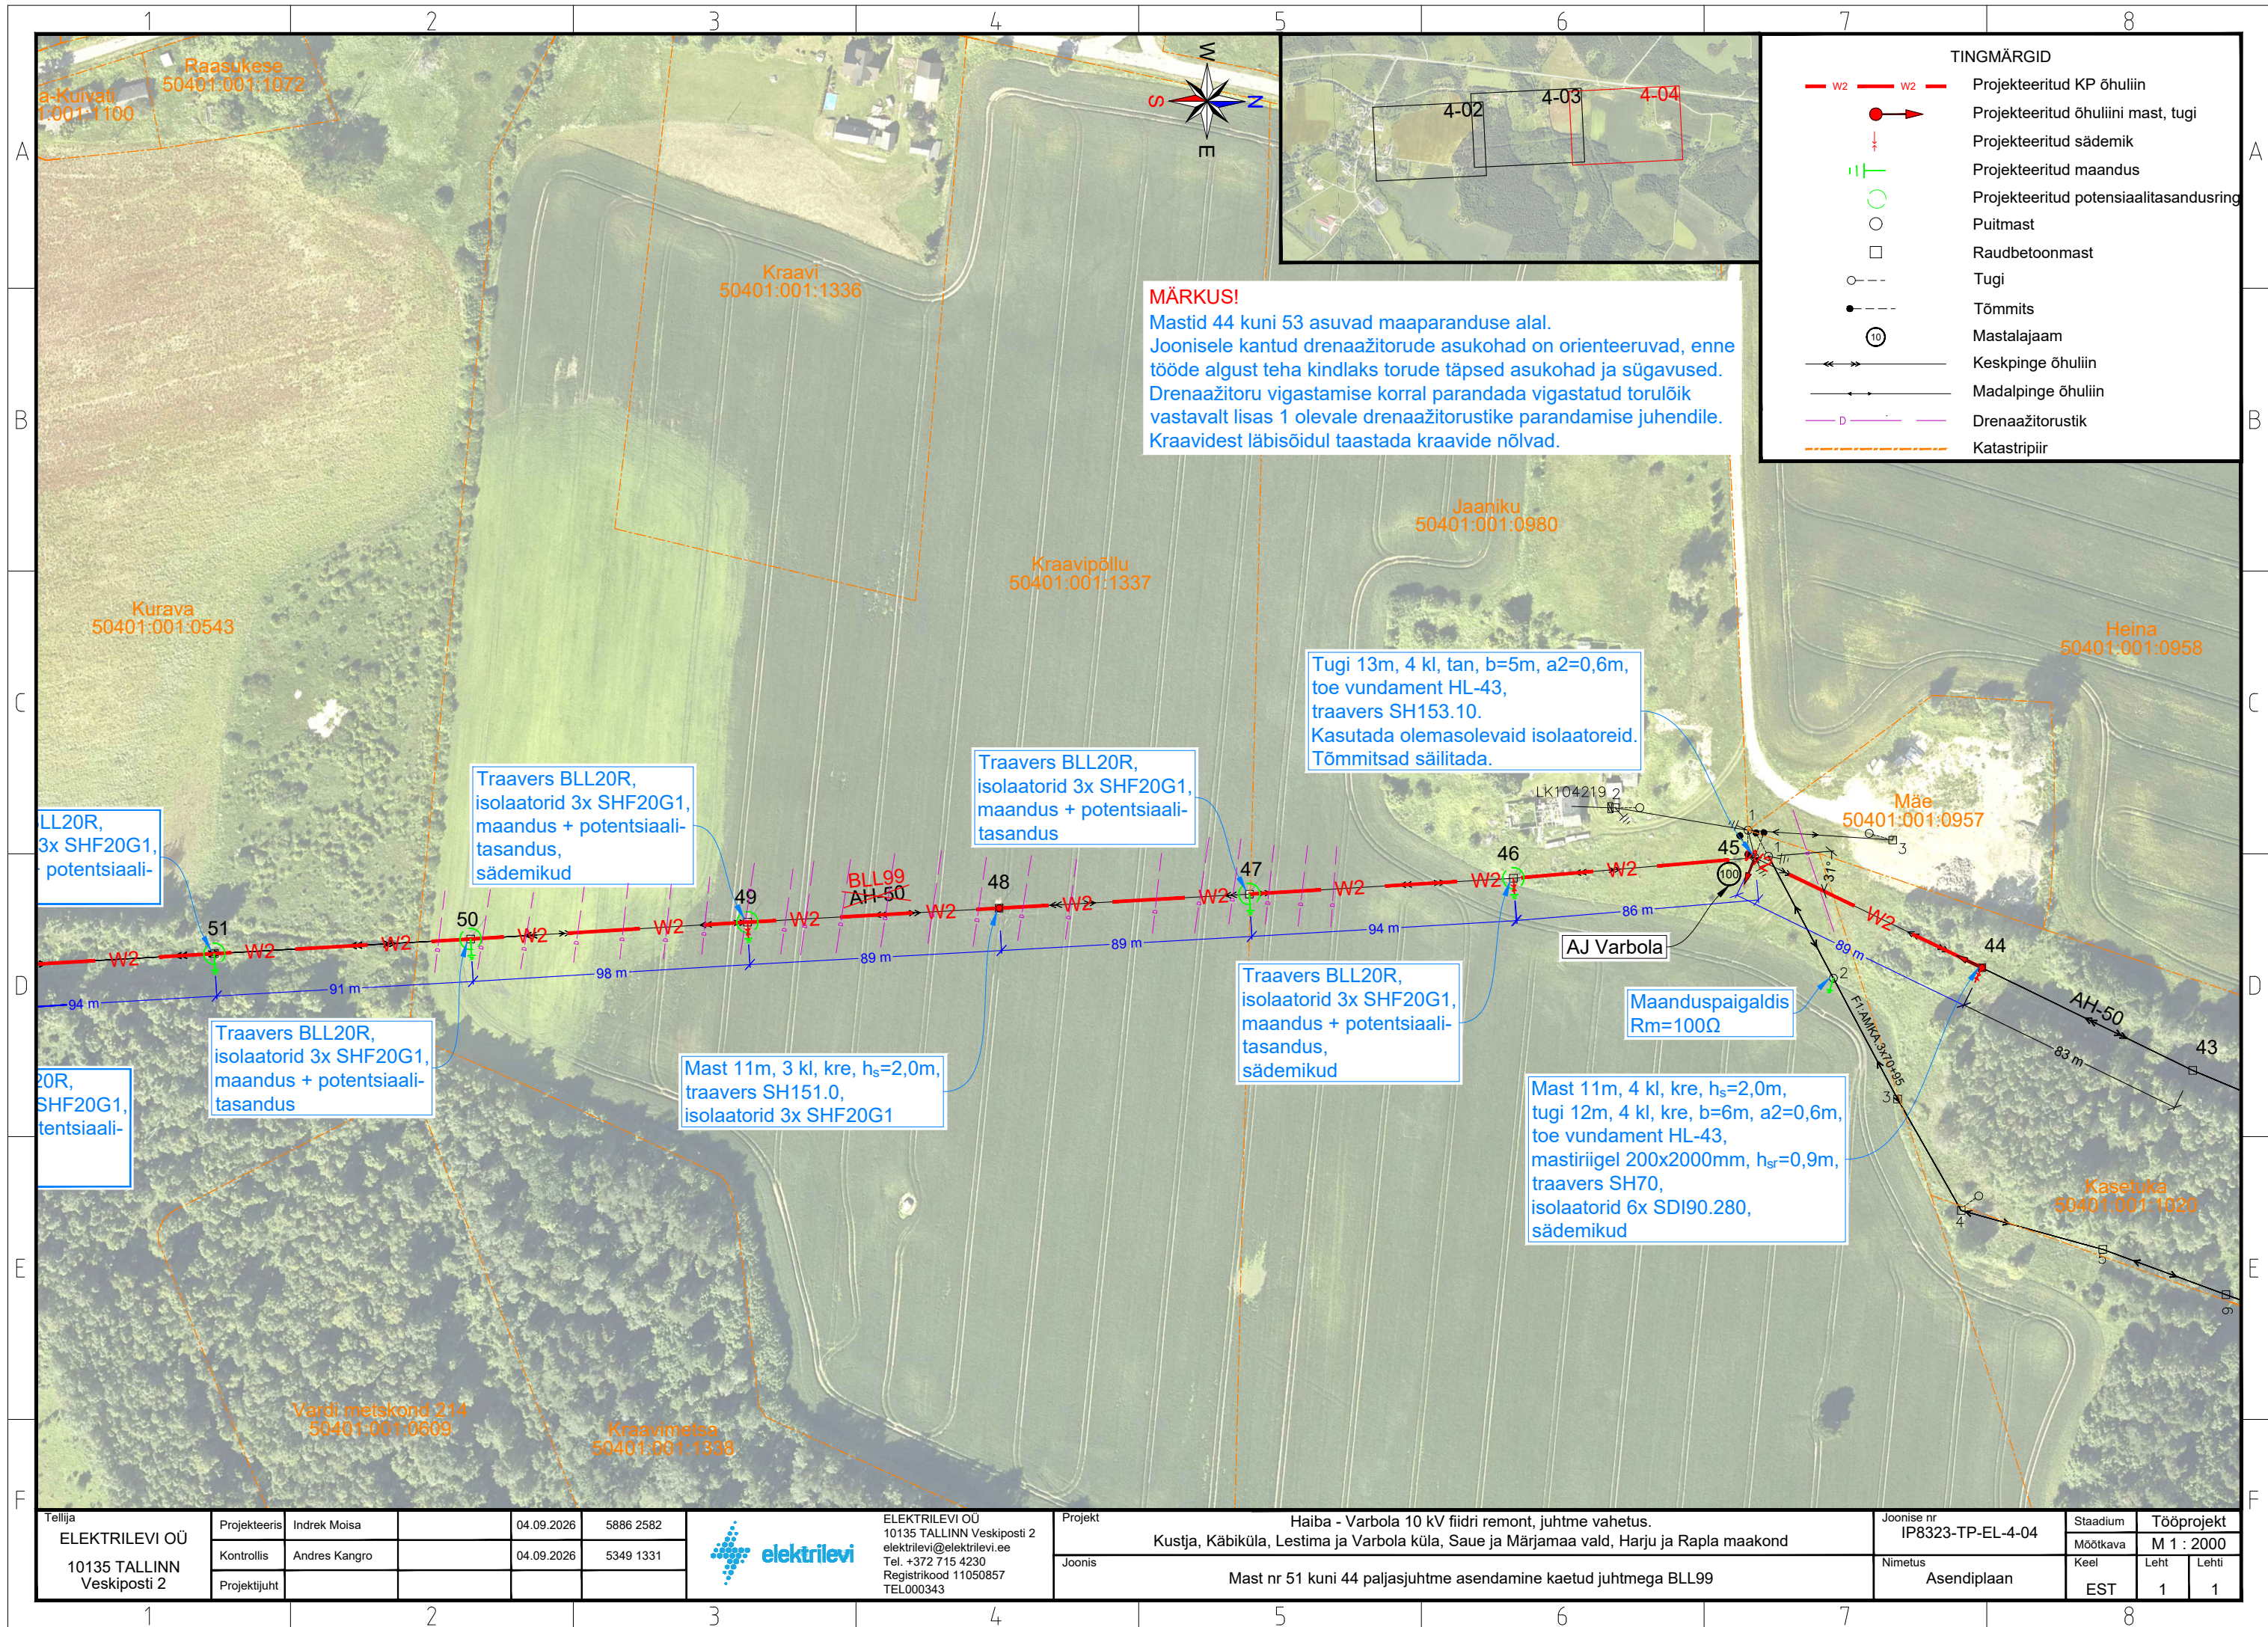

MÄRKUS!

Mastid 44 kuni 53 asuvad maaparanduse alal.
Joonisele kantud drenaazitorude asukohad on orienteeruvad, enne
tööde algust teha kindlaks torude täpsed asukohad ja sügavused.
Drenaazitoru vigastamise korral parandada vigastatud torulõik
vastavalt lisas 1 olevale drenaazitorustike parandamise juhendile.
Kraavidest läbisõidul taastada kraavide nõlvad.

TINGMÄRGID	
— W2 — W2 —	Projekteeritud KP õhuliin
● →	Projekteeritud õhuliini mast, tugi
↓	Projekteeritud sädemik
	Projekteeritud maandus
○	Projekteeritud potentsiaalitasandusring
□	Puitmast
□	Raudbetoonmast
○ — —	Tugi
● — —	Tõmmits
⊙	Mastalajaam
↔	Keskpinge õhuliin
→	Madalpinge õhuliin
— D —	Drenaazitorustik
---	Katastripiir

LL20R,
3x SHF20G1,
potentsiaali-

Traavers BLL20R,
isolaatorid 3x SHF20G1,
maandus + potentsiaali-
tasandus,
sädemikud

Traavers BLL20R,
isolaatorid 3x SHF20G1,
maandus + potentsiaali-
tasandus

Tugi 13m, 4 kl, tan, b=5m, a2=0,6m,
toe vundament HL-43,
traavers SH153.10.
Kasutada olemasolevaid isolaatoreid.
Tõmmitsad säilitada.

Traavers BLL20R,
isolaatorid 3x SHF20G1,
maandus + potentsiaali-
tasandus,
sädemikud

Maanduspaigaldis
Rm=100Ω

Mast 11m, 4 kl, kre, h_s=2,0m,
tugi 12m, 4 kl, kre, b=6m, a2=0,6m,
mastiriigel 200x2000mm, h_{sr}=0,9m,
traavers SH70,
isolaatorid 6x SDI90.280,
sädemikud

Mast 11m, 3 kl, kre, h_s=2,0m,
traavers SH151.0,
isolaatorid 3x SHF20G1

Traavers BLL20R,
isolaatorid 3x SHF20G1,
maandus + potentsiaali-
tasandus

20R,
SHF20G1,
tentsiaali-

Tellija ELEKTRILEVI OÜ 10135 TALLINN Veskiposti 2	Projekteeris	Indrek Moisa		04.09.2026	5886 2582	 ELEKTRILEVI OÜ 10135 TALLINN Veskiposti 2 elektrilevi@elektrilevi.ee Tel. +372 715 4230 Registrikood 11050857 TEL000343	Projekt	Haiba - Varbola 10 kV fiidri remont, juhtme vahetus. Kustja, Käkiküla, Lestima ja Varbola küla, Saue ja Märjamaa vald, Harju ja Rapla maakond		Joonise nr IP8323-TP-EL-4-04	Staadium	Tööprojekt	
	Kontrollis	Andres Kangro		04.09.2026	5349 1331		Joonis	Mast nr 51 kuni 44 paljasjuhtme asendamine kaetud juhtmega BLL99		Nimetus Asendiplaan	Möötkava	M 1 : 2000	
	Projekti juht									Keel	Leht	Lehti	
									EST	1	1		

