


Tallinna ringtee

Laagri

Jälgimäe tee

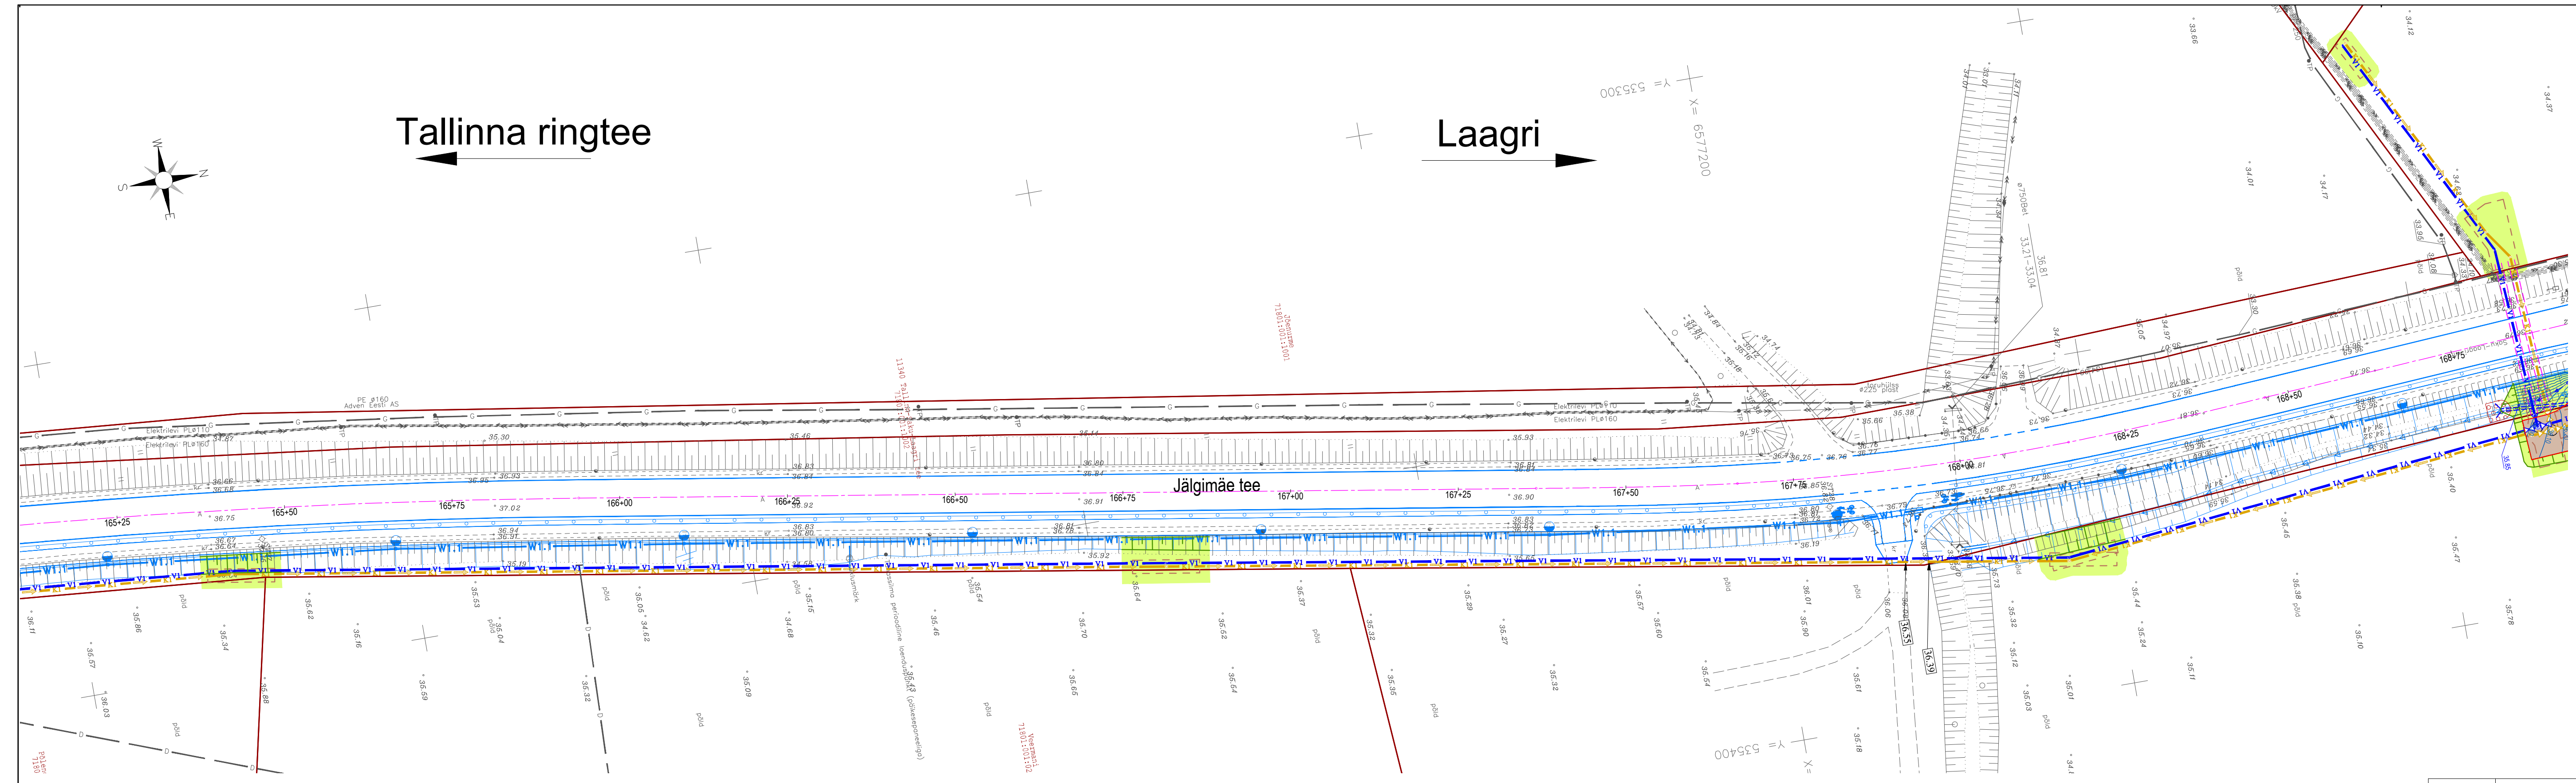

TINGMÄRGID

- Kinnistu piir
- Detailplaneeringu järgne krundi piir
- Projekteeritud tee servajooned
- Projekteeritud nõlv
- Projekteeritud kraav
- Projekteeritud sõidutee kergkatend
- Projekteeritud killustikkatend
- Projekteeritud haljasalade murukate
- Projekteeritud nõlvakindlustus munakividest geotekstiilil
- Projekteeritud sõidutee kergkatendi taastamine
- Projekteeritud sillutiskatendi taastamine (kasutada olemasolevaid sillutuskive, vajadusel asendada samaväärsetega)
- Projekteeritud horisontaal
- Varem projekteeritud objektid (RoadPlan OÜ töö nr 17027 II etapp)
- Varem projekteeritud objektid (Ramboll Eesti AS töö nr 2014_0196)
- Varem projekteeritud objektid (Reaalprojekt OÜ töö nr P16013 "JuTa Bussipeatused")
- Projekteeritud survekanalisatsioonitorustik
- Projekteeritud olmeveetorustik
- Projekteeritud reoveekanalisatsioonitorustik
- Projekteeritud hüls
- Projekteeritud kaeviku piir
- Likvideeritavad objektid

Geoalus	Autor: Reaalprojekt OÜ	Töö nr: G17037	
<p>Reg kood: 124321118 Tilgi 78, 50410 Tartu Tel +372 5567 1983 info@roadplan.ee www.roadplan.ee</p>	<p>Tellijä</p> <p>Viaoston Infra OÜ Tilgi tn 28 Jüri alevik Rae vald, 75301</p>	<p>Töö nimetus</p> <p>Saku-Jälgimäe-Tänassilma kergliiklustee, valgustuspaigaldise ja sõidutee põhiprojekt</p>	<p>Töö nr</p> <p>17027</p>
		<p>Tegevjuht</p> <p>Riho Milva</p>	<p>Joonis nimetus</p> <p>Asendiplaan ja vertikaalplaneering. PK 165+25 kuni 168+50</p>
<p>Projektijuht</p> <p>Edgar Berman</p>	<p>Projektiteerija</p> <p>Erki Lember</p>	<p>Stadium</p> <p>Põhiprojekt</p>	<p>Mõõtkava</p> <p>1:500</p>
<p>Kontrollis</p> <p>Henri Toom</p>		<p>Kuupäev</p> <p>07.11.2017</p>	