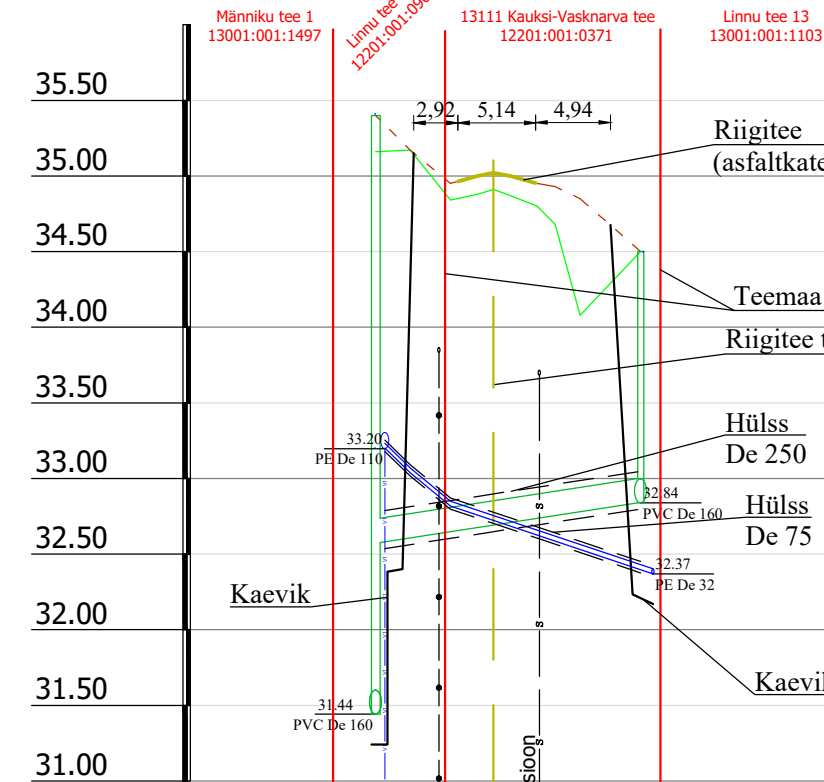
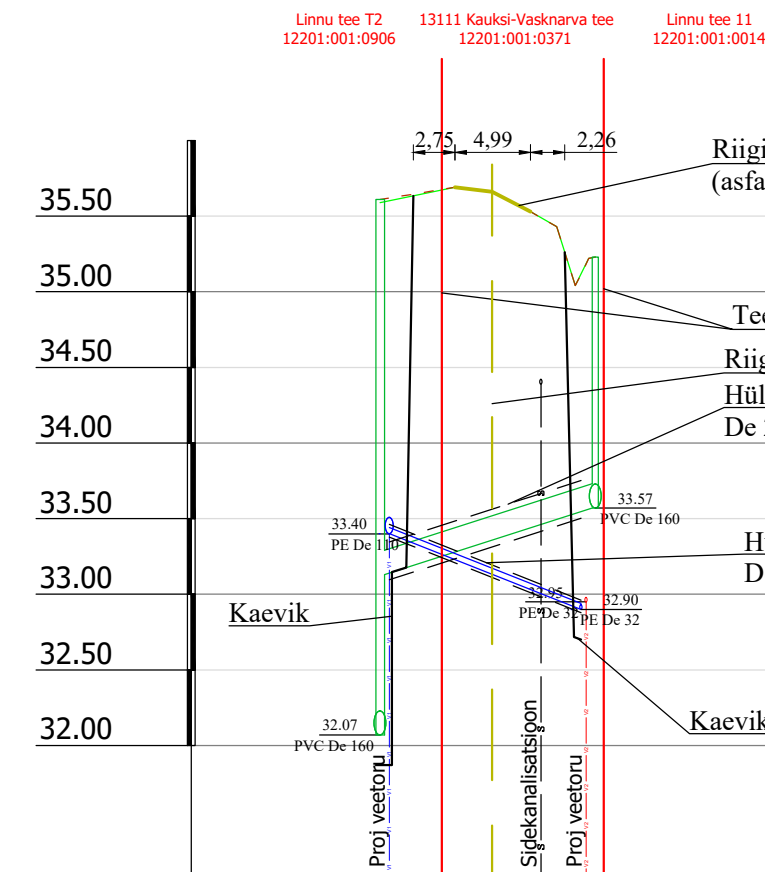


Ristumine riigimaanteega 13111 Kauksi-Vasknarva tee km-l 5.356

Mhor 1:500  
Mvert 1:50


| KAEVU TÄHIS                            | K1-09                | KK-1  |
|--|----------------------|-------|
| OLEMASOLEVA MAAPINNA KÕRGUS (m ABS)    | 35.16                | 34.50 |
| PROJEKTEERITUD MAAPINNA KÕRGUS (m ABS) | 35.40                | 34.50 |
| TORU RENNI KÕRGUS (m ABS)              | 32.58                | 32.84 |
| TORU RAJAMISSÜGAVUS                    | 2.82                 | 1.66  |
| LANG ‰                                 | 15                   | 17.5  |
| PIKKUS (m)                             | PE RC De 160 - 17.5m |       |
| TORU LÄBIMÕÖT                          |                      |       |
| VAHEKAUGUSED (m)                       | 17.5                 |       |
| SIRGESTATUD TRASSI PLAAN               |                      |       |

Ristumine riigimaanteega 13111 Kauksi-Vasknarva tee km-l 5.440


Mhor 1:500  
Mvert 1:50

| KAEVU TÄHIS                            | K1-07-01                   | KK-2  |
|--|----------------------------|-------|
| OLEMASOLEVA MAAPINNA KÕRGUS (m ABS)    | 35.59                      | 35.23 |
| PROJEKTEERITUD MAAPINNA KÕRGUS (m ABS) | 35.61                      | 35.23 |
| TORU RENNI KÕRGUS (m ABS)              | 33.13                      | 33.57 |
| TORU RAJAMISSÜGAVUS                    | 2.48                       | 1.66  |
| LANG ‰                                 | 31                         | 14.2  |
| PIKKUS (m)                             | PE RC De 160 De160 - 14.2m |       |
| TORU LÄBIMÕÖT                          |                            |       |
| VAHEKAUGUSED (m)                       | 14.2                       |       |
| SIRGESTATUD TRASSI PLAAN               |                            |       |

Ristumine riigimaanteega 13111 Kauksi-Vasknarva tee km-l 5.525

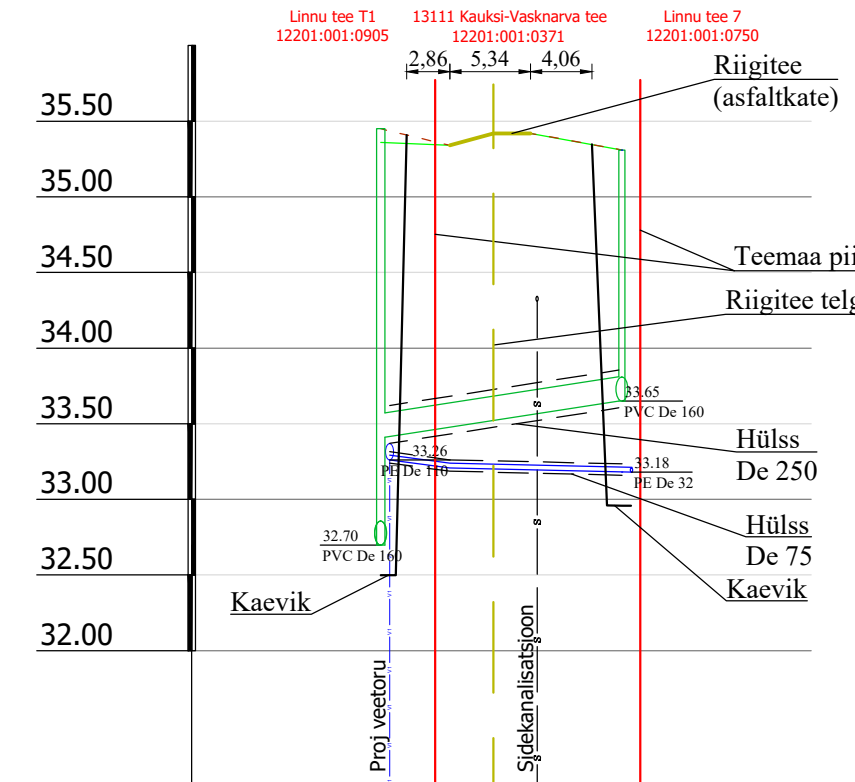Mhor 1:500  
Mvert 1:50

| KAEVU TÄHIS                            | K1-06                | K1-06-2 |
|--|----------------------|---------|
| OLEMASOLEVA MAAPINNA KÕRGUS (m ABS)    | 35.36                | 35.31   |
| PROJEKTEERITUD MAAPINNA KÕRGUS (m ABS) | 35.45                | 35.31   |
| TORU RENNI KÕRGUS (m ABS)              | 33.41                | 33.65   |
| TORU RAJAMISSÜGAVUS                    | 2.04                 | 1.66    |
| LANG ‰                                 | 15                   | 15.9    |
| PIKKUS (m)                             | PE RC De 160 - 15.9m |         |
| TORU LÄBIMÕÖT                          |                      |         |
| VAHEKAUGUSED (m)                       | 15.9                 |         |
| SIRGESTATUD TRASSI PLAAN               |                      |         |

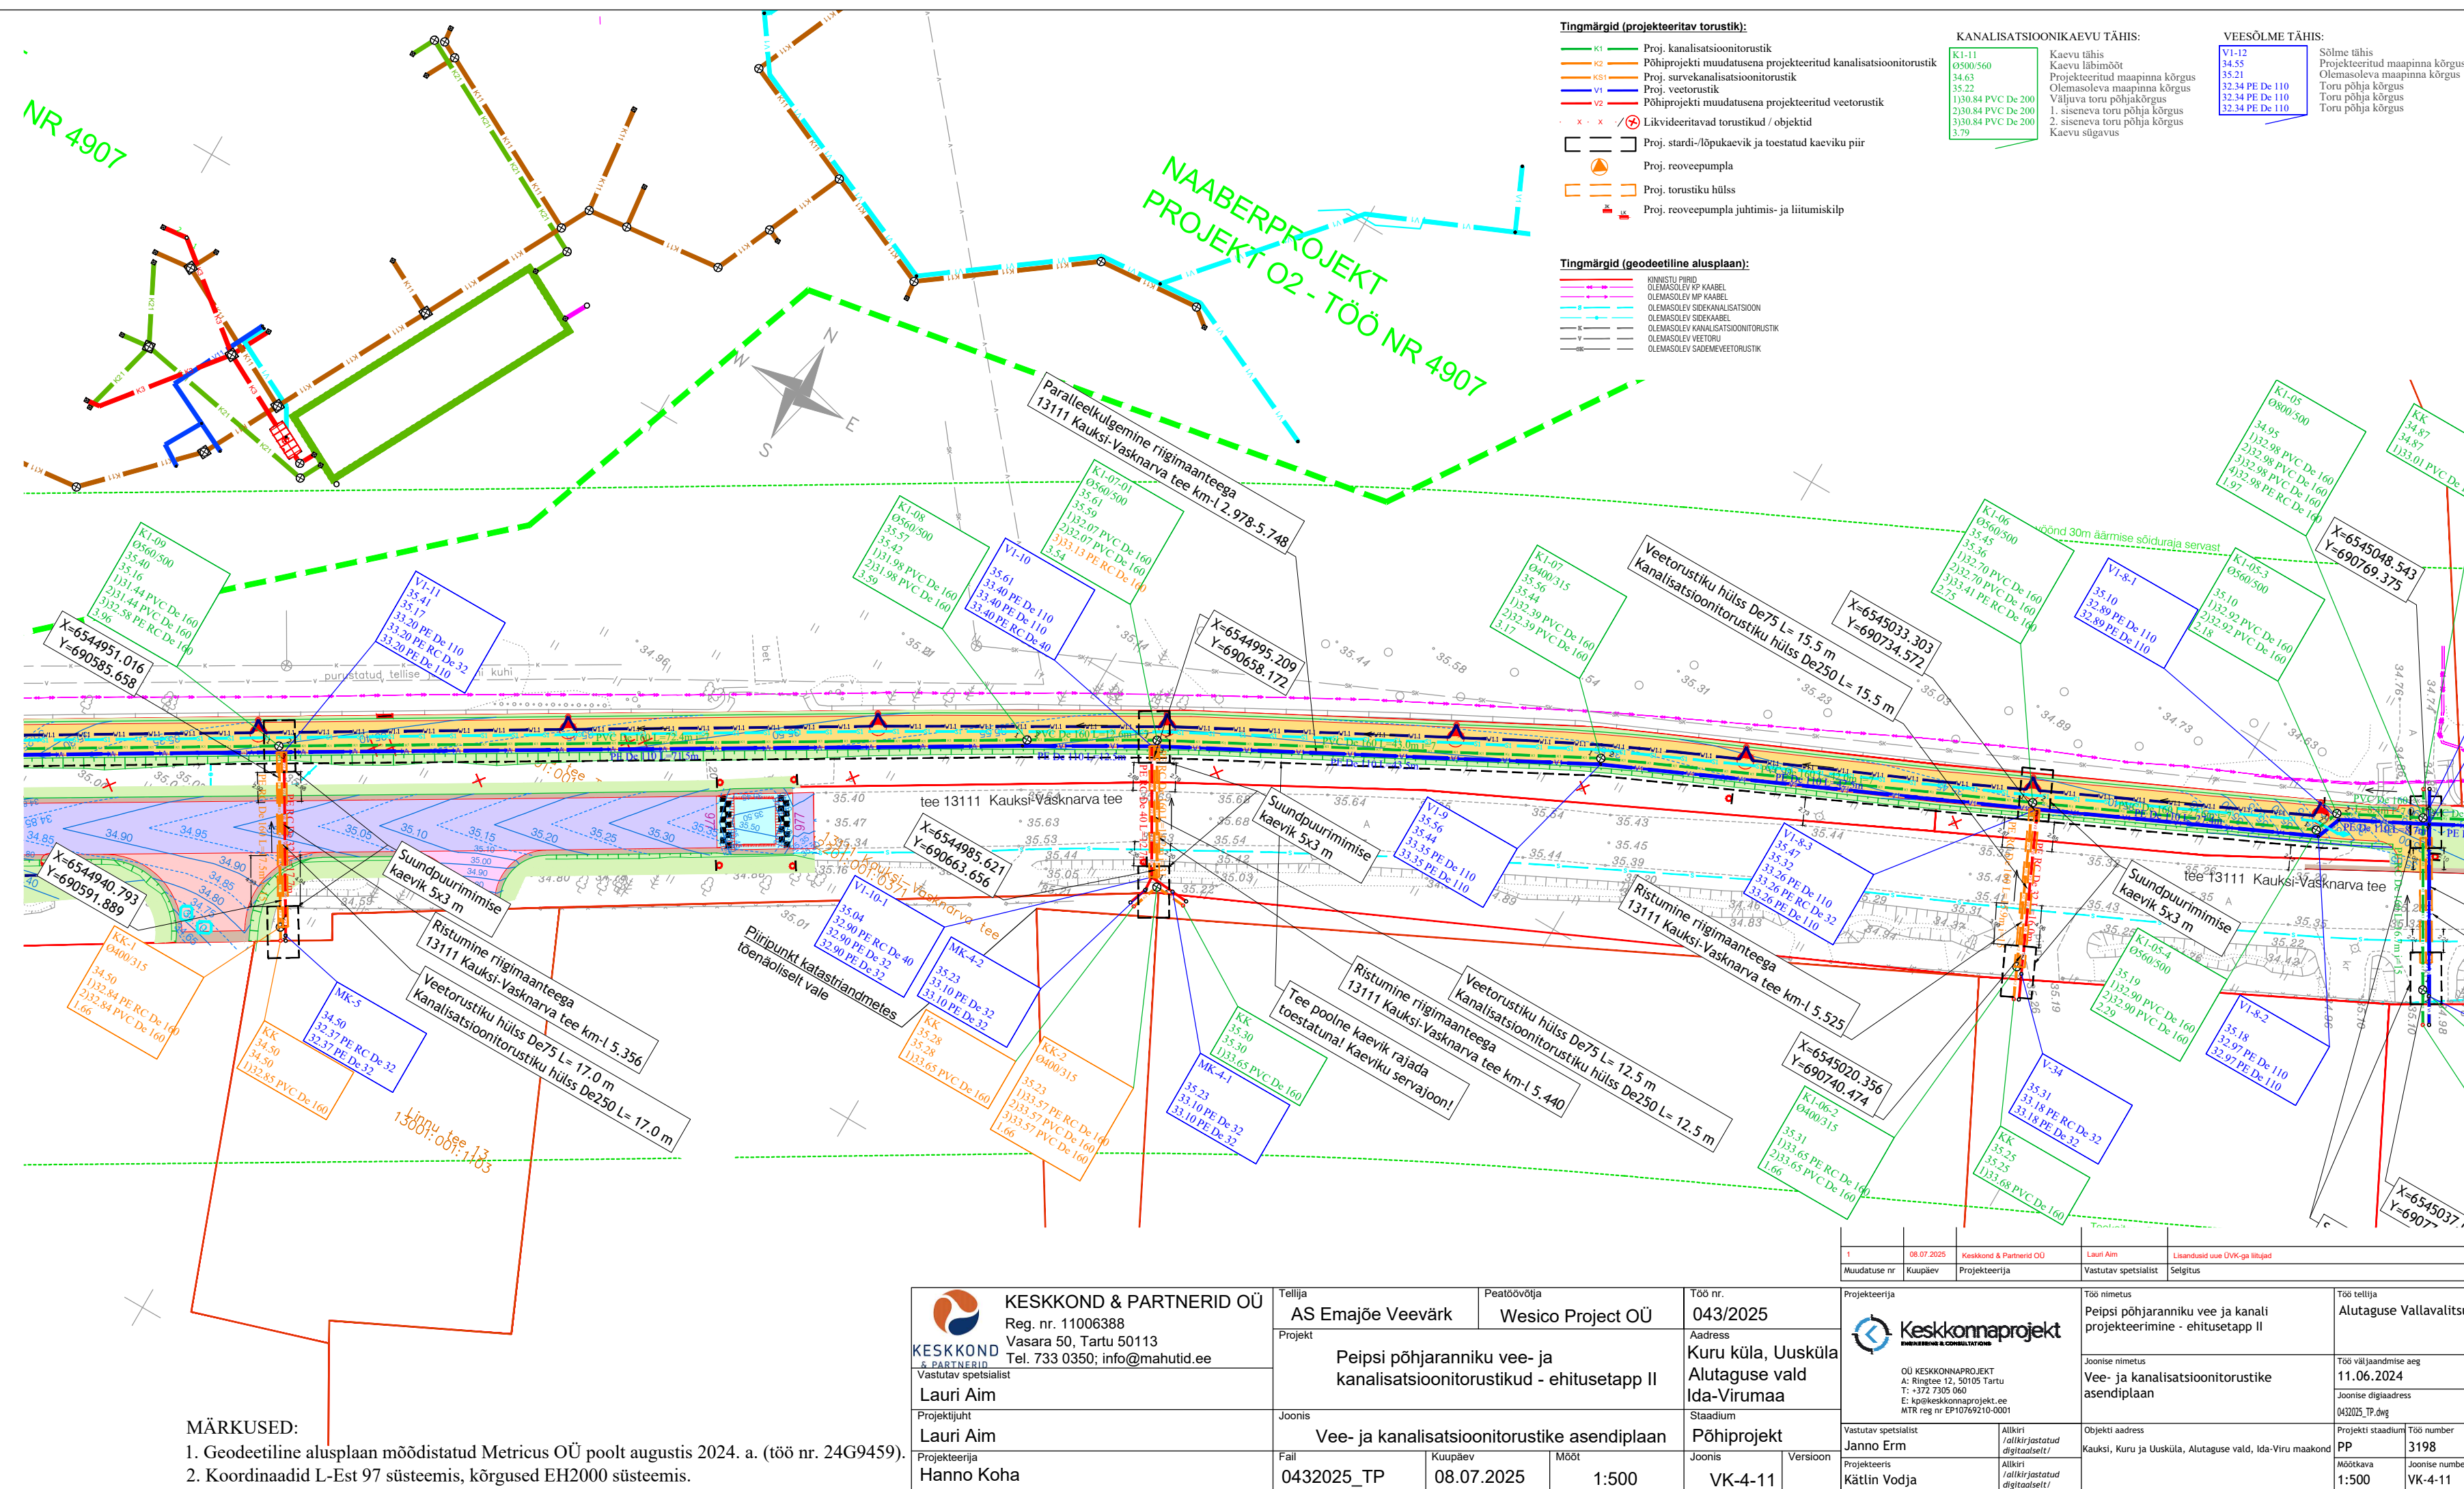

|   |   |  |                            |   |   |
|---|---|--|----------------------------|---|---|
| <b>KESKKOND &amp; PARTNERID OÜ</b><br>Reg. nr. 11006388<br>Vasara 50, Tartu 50113<br>Tel. 733 0350; info@mahutid.ee | Tellijä<br><b>AS Emajõe Veevärk</b>                           | Peatoimetaja<br><b>Wesico Project OÜ</b> | Töö nr.<br><b>043/2025</b> | <b>KeskKonnaprojekt</b><br>OÜ KESKKONNAPROJEKT<br>A: Ringtee 12, 50105 Tartu<br>T: +372 7700 340<br>E: info@keskkonnaprojekt.ee<br>KIR: reg nr. EP07070210-0001 | Töö tellija<br><b>Alutaguse Vallavalitsus</b> |
|   |   |  |                            |   |   |
| Projekt<br><b>Lauri Aim</b>   | Joonis<br><b>Vee- ja kanalisatsioonitorustike asendiplaan</b> | Staadium<br><b>Põhiprojekt</b>           | Version<br><b>VK-4-11</b>  | Töö viibimise aeg<br><b>11.06.2024</b>  | Töö viibimise aeg<br><b>11.06.2024</b>        |
|   |   |  |                            |   |   |
| Projekt<br><b>Hanno Koha</b>  | Fail<br><b>0432025_TP</b>                                     | Kuupäev<br><b>08.07.2025</b>             | Mõõt<br><b>1:500</b>       | Töö viibimise aeg<br><b>11.06.2024</b>  | Töö viibimise aeg<br><b>11.06.2024</b>        |
|   |   |  |                            |   |   |
| Projekt<br><b>Lauri Aim</b>   | Joonis<br><b>Vee- ja kanalisatsioonitorustike asendiplaan</b> | Staadium<br><b>Põhiprojekt</b>           | Version<br><b>VK-4-11</b>  | Töö viibimise aeg<br><b>11.06.2024</b>  | Töö viibimise aeg<br><b>11.06.2024</b>        |
|   |   |  |                            |   |   |
| Projekt<br><b>Hanno Koha</b>  | Fail<br><b>0432025_TP</b>                                     | Kuupäev<br><b>08.07.2025</b>             | Mõõt<br><b>1:500</b>       | Töö viibimise aeg<br><b>11.06.2024</b>  | Töö viibimise aeg<br><b>11.06.2024</b>        |
|   |   |  |                            |   |   |