


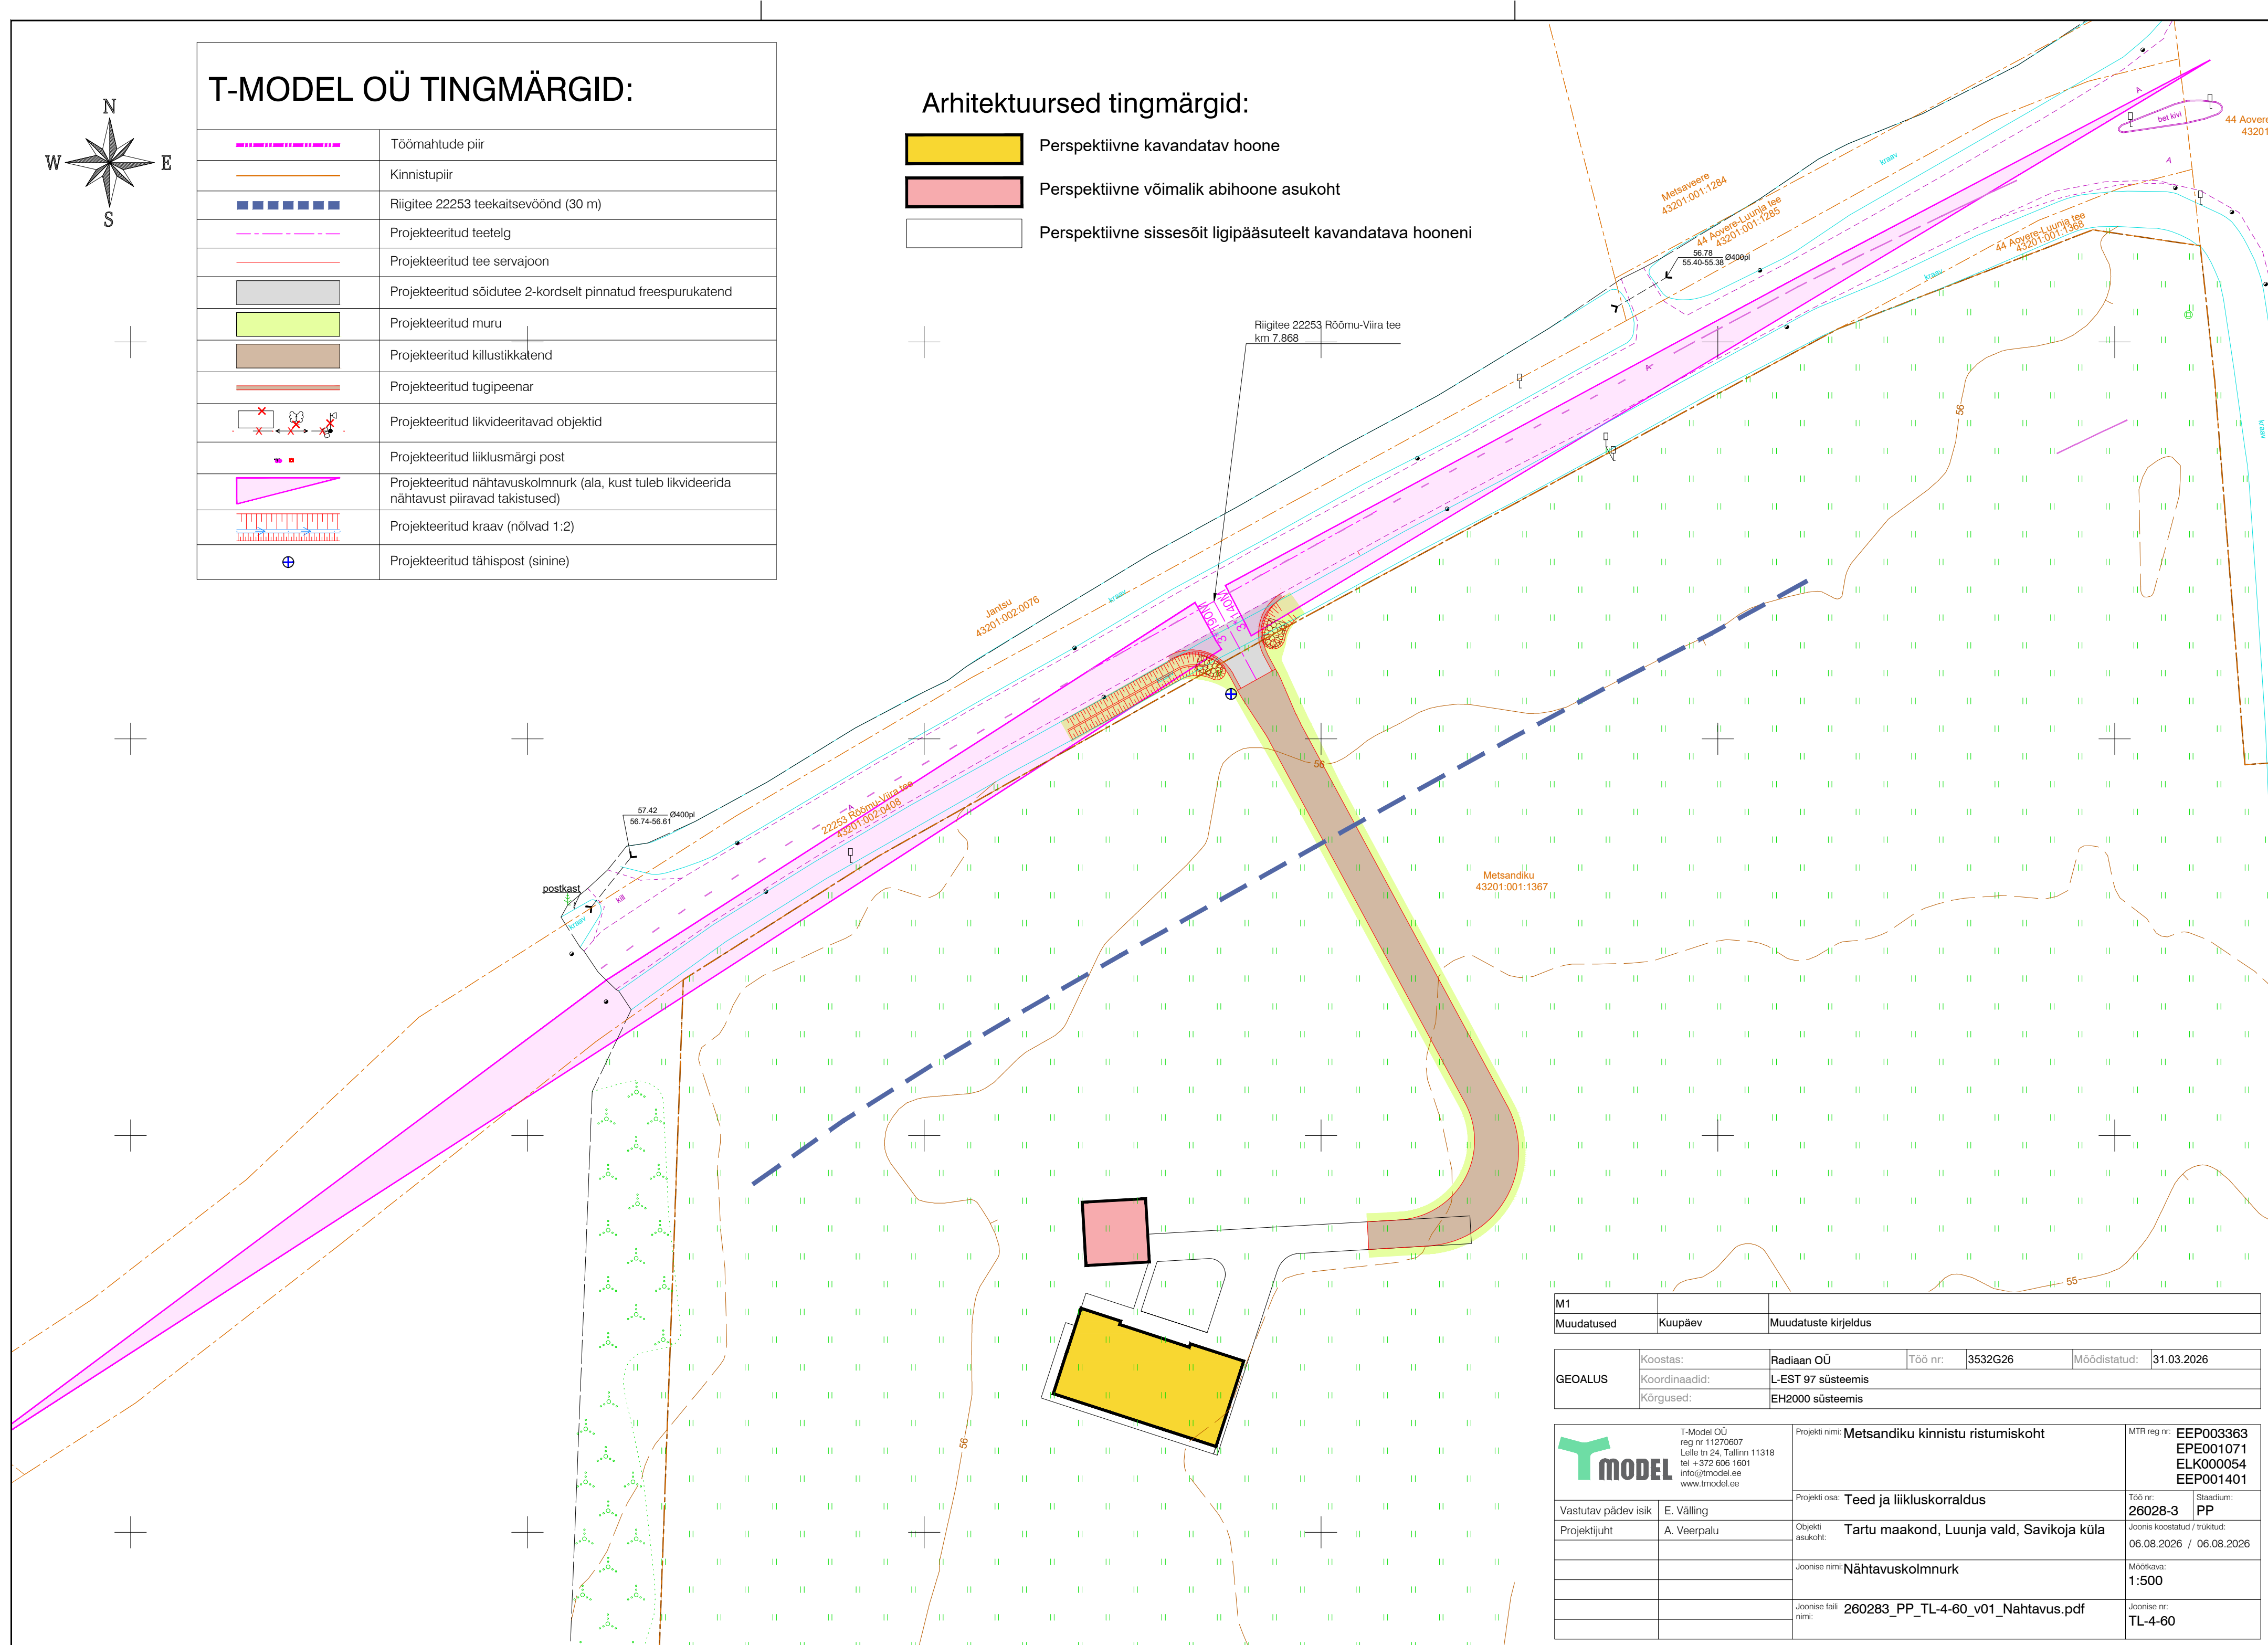

	Töömähade piir
	Kinnistupiir
	Riigitee 22253 teekaitsevöönd (30 m)
	Projekteeritud teetelg
	Projekteeritud tee servajoon
	Projekteeritud sõidutee 2-kordselt pinnatud freespurukatend
	Projekteeritud muru
	Projekteeritud killustikkatend
	Projekteeritud tugipeenar
	Projekteeritud likvideeritavad objektid
	Projekteeritud liiklusemärgi post
	Projekteeritud nähtavuskolmnurk (ala, kust tuleb likvideerida nähtavust piiravad takistused)
	Projekteeritud kraav (nõlvad 1:2)
	Projekteeritud tähispost (sinine)

	Perspektiivne kavandatav hoone
	Perspektiivne võimalik abihoone asukoht
	Perspektiivne sissesõit ligipääsuteelt kavandatava hooneni



M1					
Muudatused	Kuupäev	Muudatuste kirjeldus			
GEOALUS	Koostas:	Radian OÜ	Töö nr:	3532G26	Möödistatud: 31.03.2026
	Koordinaadid:	L-EST 97 süsteemis			
	Kõrgused:	EH2000 süsteemis			

	T-Model OÜ reg nr 11270607 Lelle tn 24, Tallinn 11318 tel +372 606 1601 info@tmodel.ee www.tmodel.ee		Projekti nimi: Metsandiku kinnistu ristumiskoht		MTR reg nr: EEP003363 EPE001071 ELK000054 EEP001401	
			Projekti osa: Teed ja liikluskorraldus		Töö nr: 26028-3	Staadium: PP
	Vastutav pädev isik: E. Välling	Objekti asukoht: Tartu maakond, Luunja vald, Savikoja küla		Joonise koostatud / trükitud: 06.08.2026 / 06.08.2026		
	Projektijuht: A. Veerpalu	Joonise nimi: Nähtavuskolmnurk		Mõõtkaava: 1:500		
			Joonise faili nimi: 260283_PP_TL-4-60_v01_Nahtavus.pdf		Joonise nr: TL-4-60	