




TINGMÄRGID

- PLANEERITUD ALA PIIR
- OLEMASOLEVA KINNISTU PIIR
- OLEMASOLEVAD TEED (asfaltkate / pinnase- ja kruusateed)
- KITSENDUSED
 - ÜP järgne ehituskeeluvöönd 50m kaldast
 - Kallasraja piir 10m veeplirist
 - Veekaitsevöönd 20 m veeplirist
 - Ranna piiranguvöönd 200m veeplirist
 - Piirkonnas väljakujunenud ehitusjoon

HARJU MAAKOND		1635		2015	
JÕELÄHTME VALD, IHASALU KÜLA		Leht		Lehti	
MERETUULE		1		1	
Juhataja	A.Höbesalu	Maa-alga plaan tehnovõrkudega M=1:500		OÜ AAKERMAA	
Täitja	A.Höbesalu	Litsents nr.307MA		Tallinn, Mustamäe tee 55 tel/faks 620 7788 E-mail: aakermaa@online.ee	

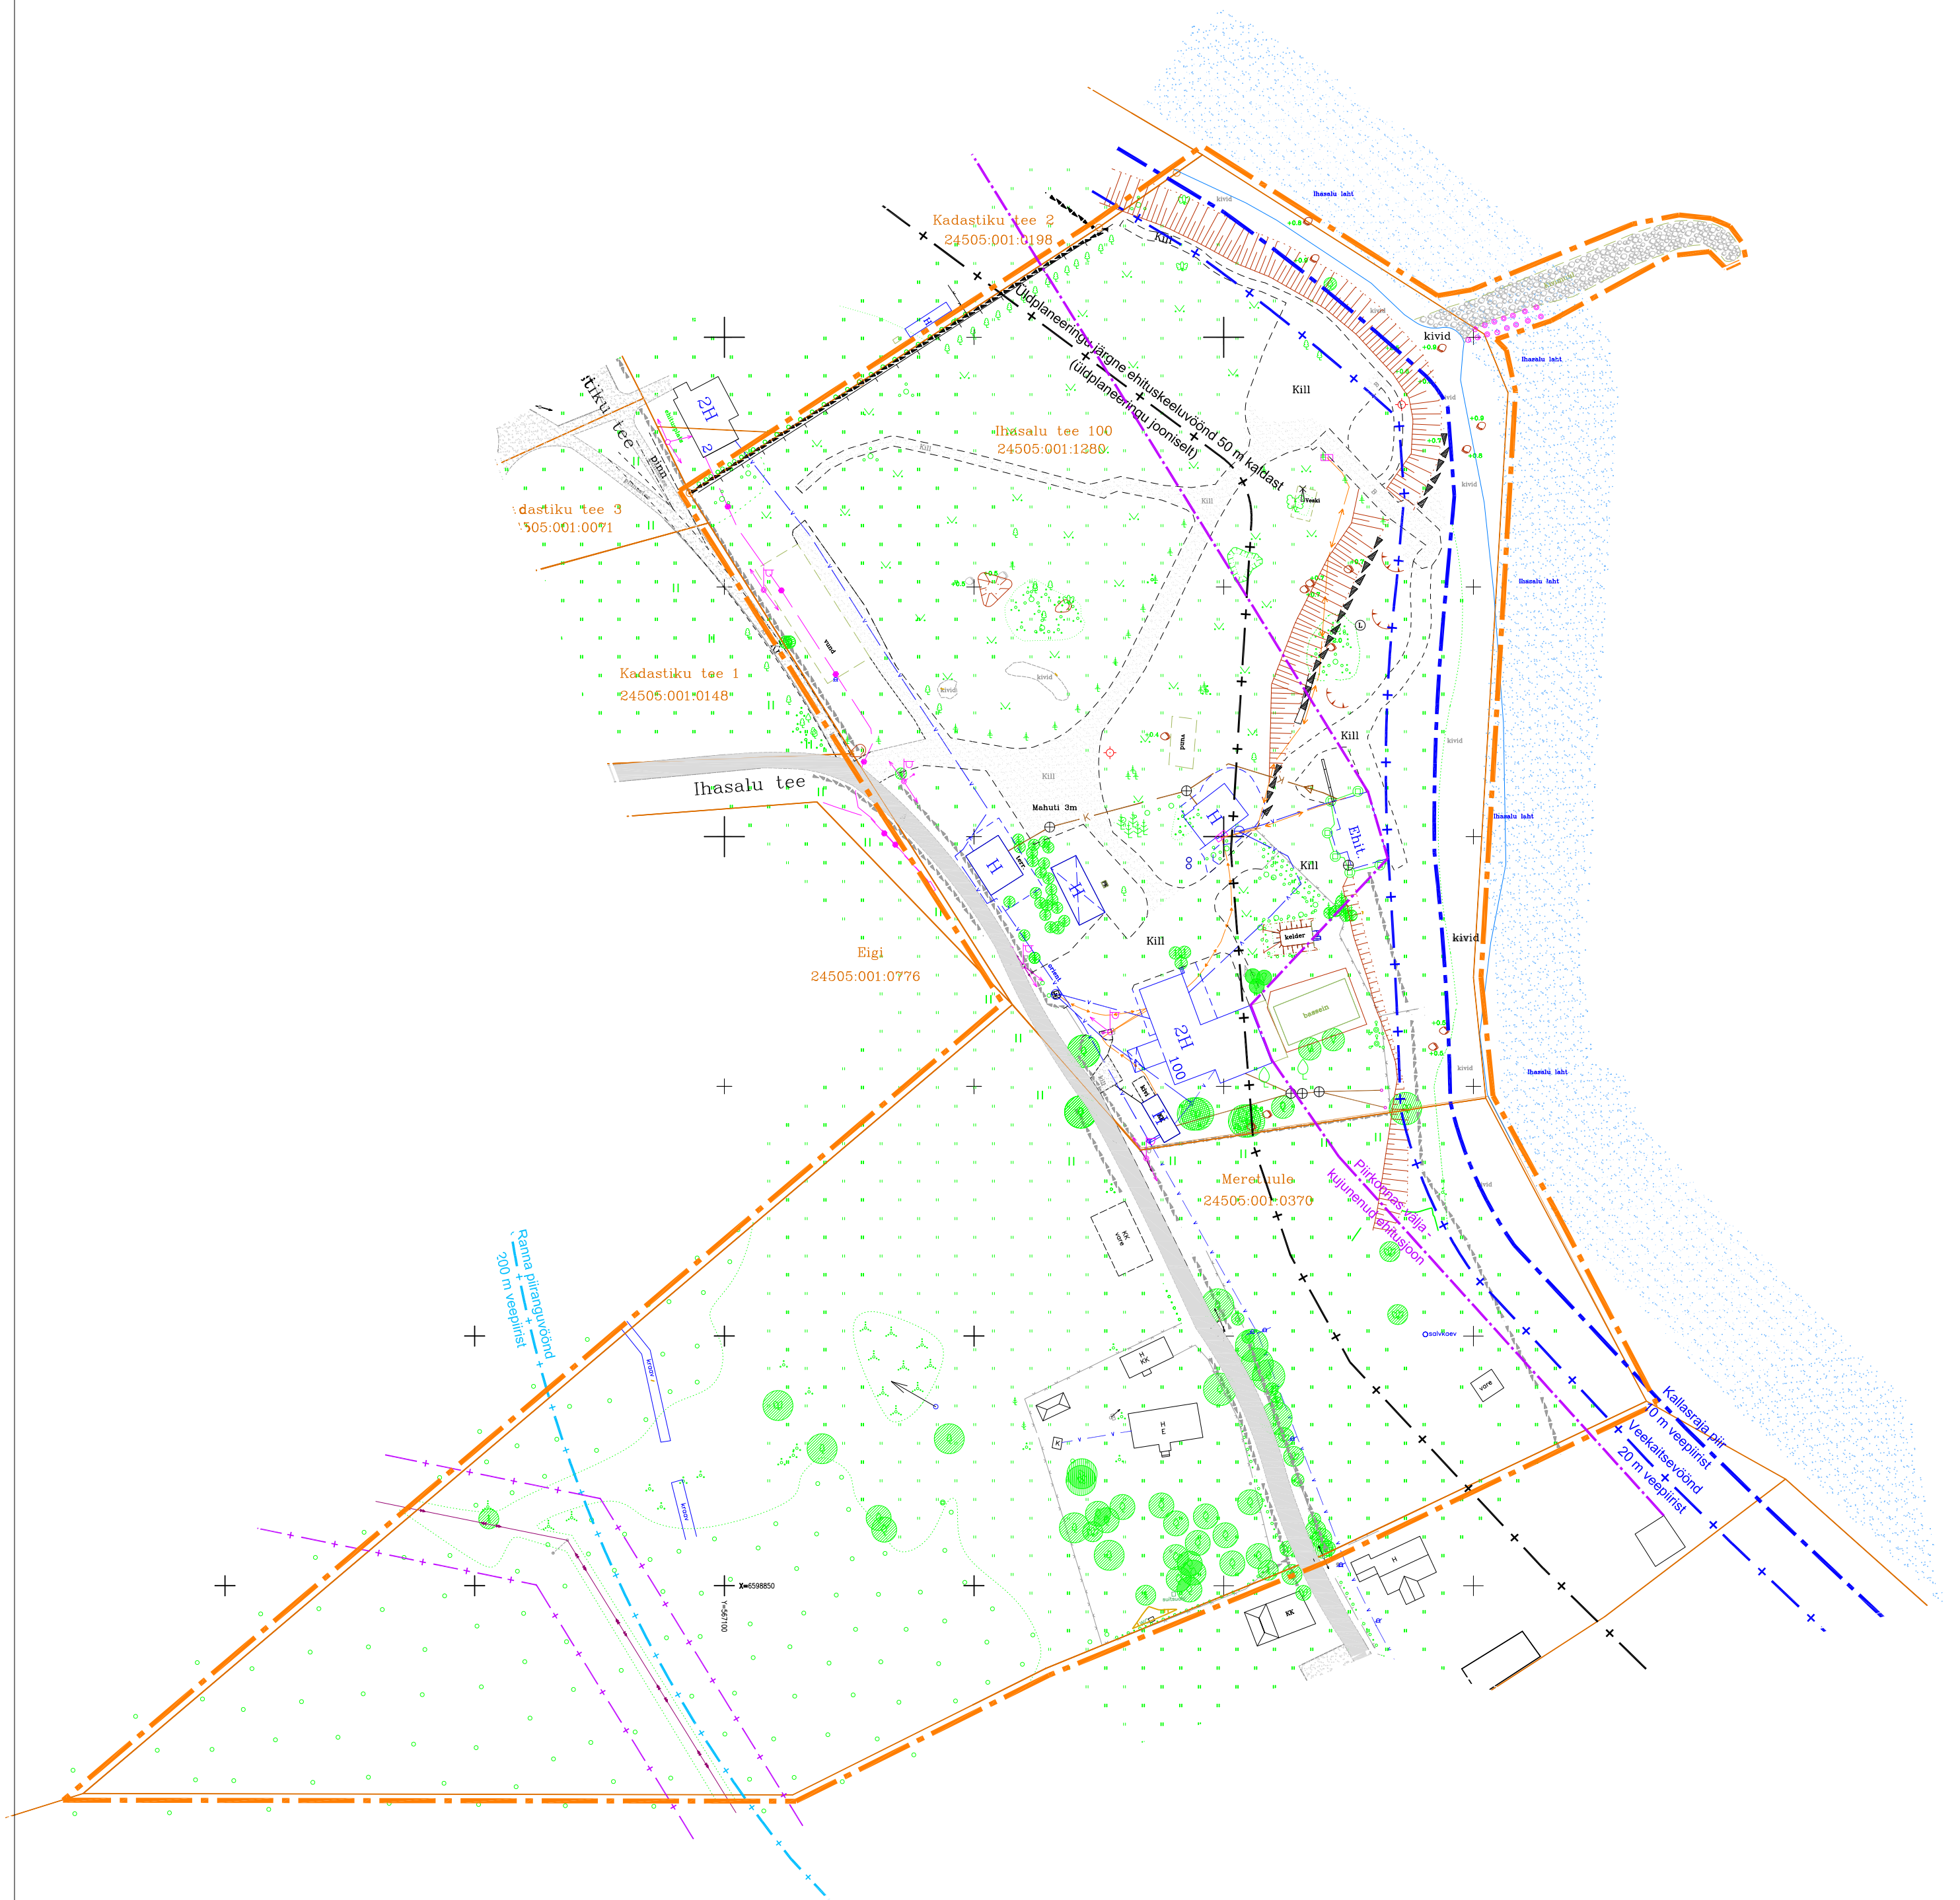

TELLIJA	Jõelähtme Vallavalitsus	ARHITEKT	Mari Kallas	LEHT	2
PROJEKT	Ihasalu küla	TEHNIK	Priit Tähtsalu	STAADIUM	DP
JOONIS	Eiigi 1 ja Meretuule kinnistu detailplaneering	MÖÖT	Töö nr.	KOOSTATUD	23.05.2017
Tugiplaan		1:1000	DP 0906		