
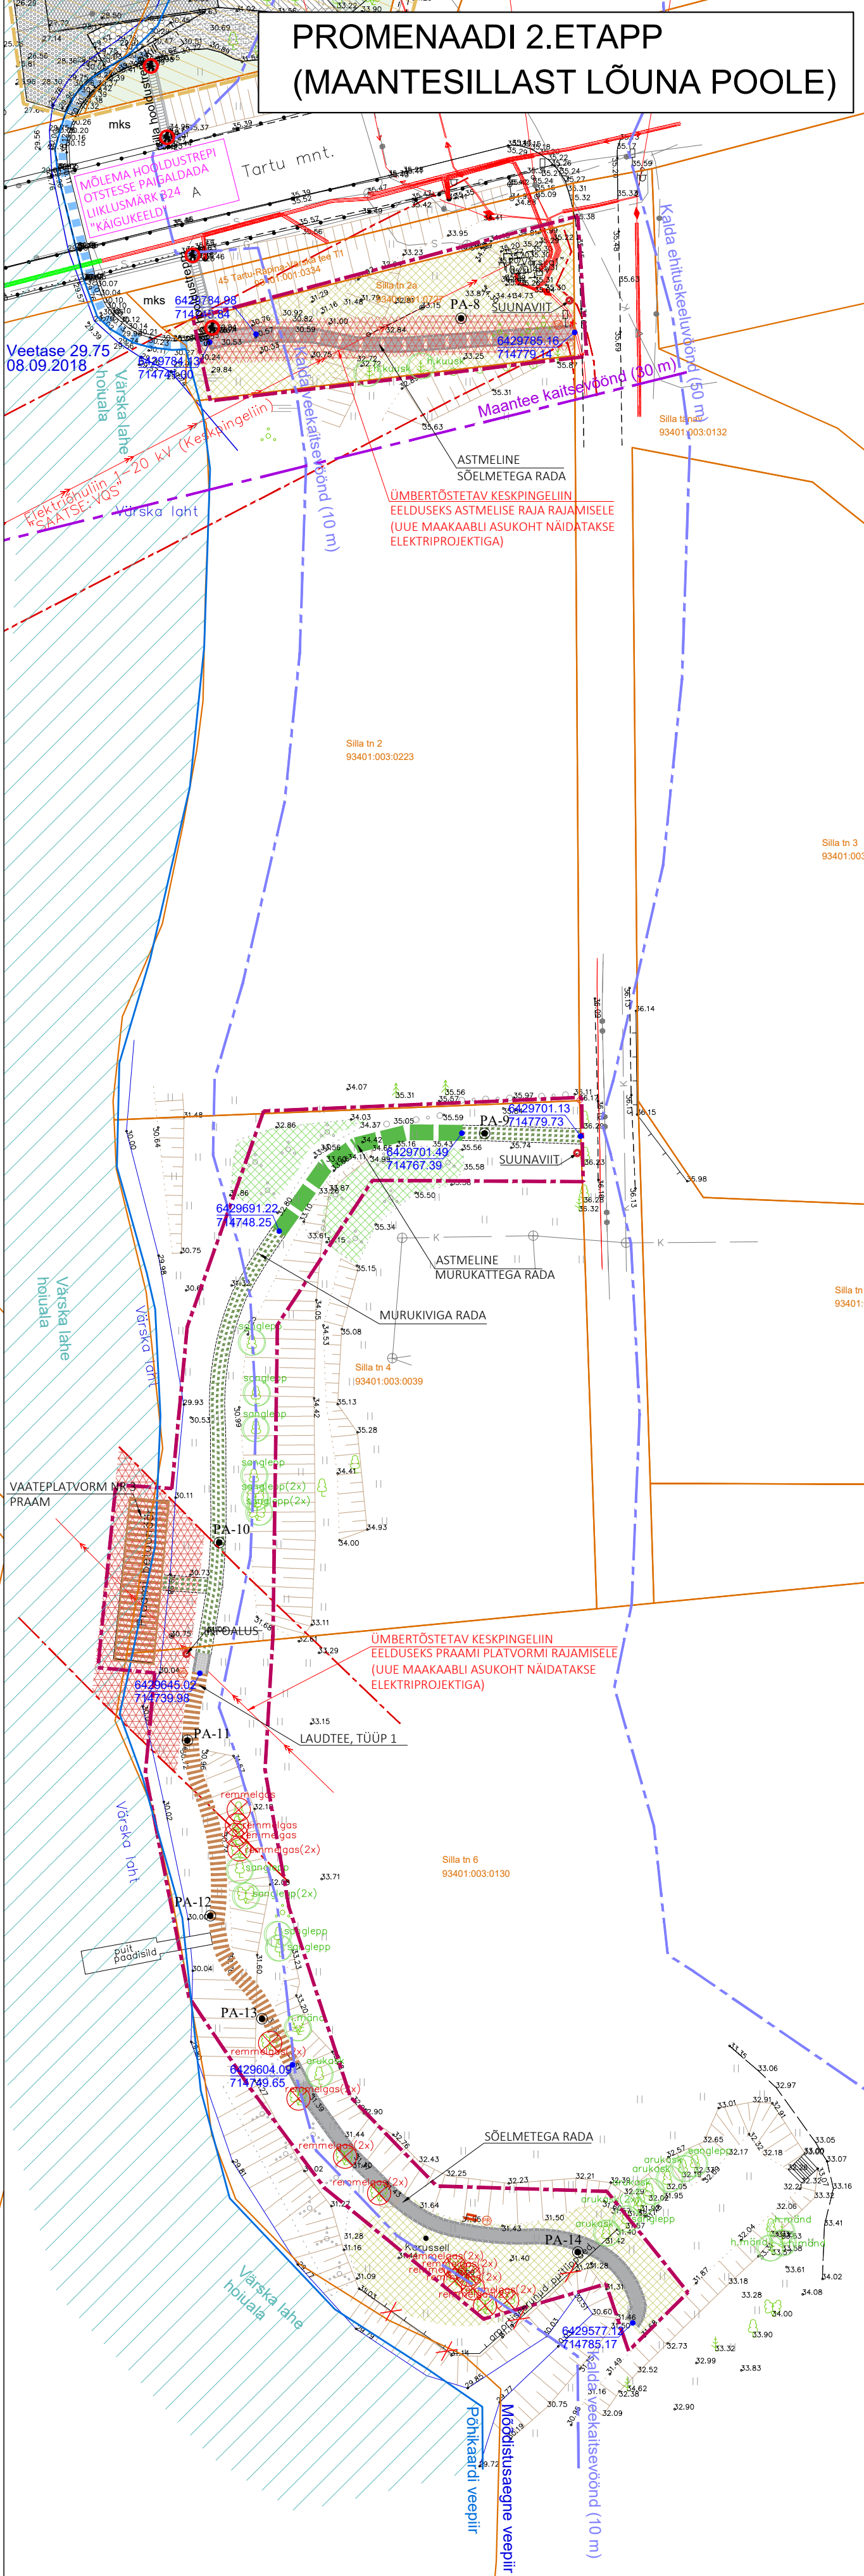


PROMENAADI 1.ETAPP  
(MAANTESILLAST PÕHJA POOLE)

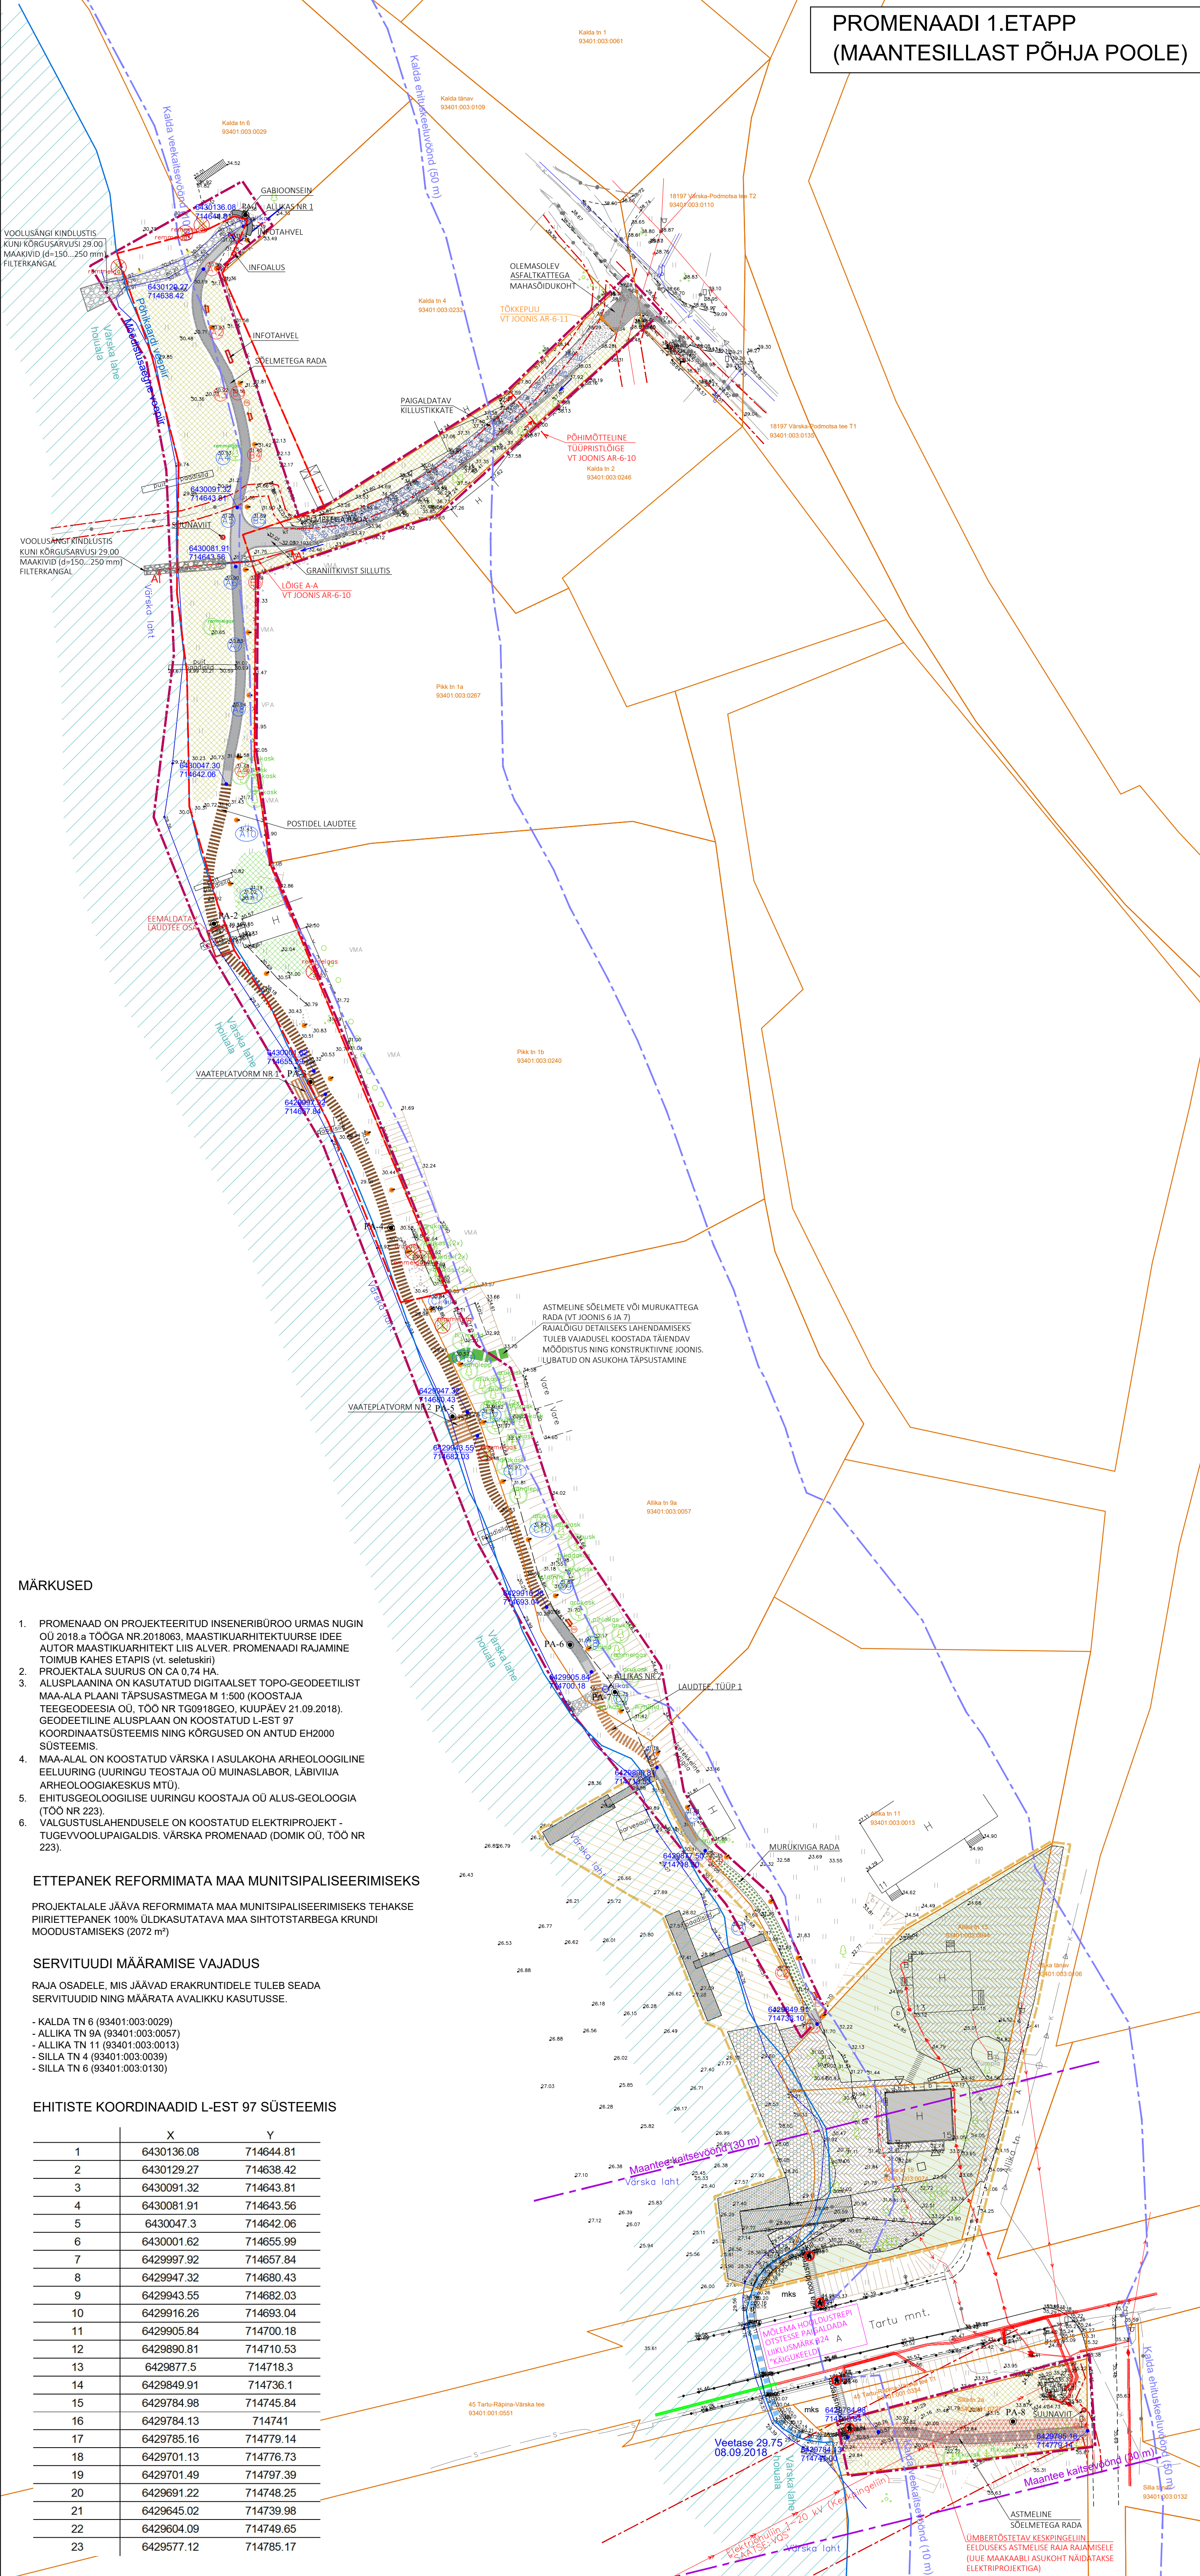

**LEPPEMÄRGID**

- PROJEKTALA PIIR
- OLEMASOLEV KRUNDIPIIR
- MOODUSTATAV KRUNDIPIIR/MUNITSPALISEERITAV MAA
- PROJEKTEERITUD SÕELMETEGA RADA
- PROJEKTEERITUD ASTMELINE RADA
- PROJEKTEERITUD SILLUTISKIVIGA RADA
- PROJEKTEERITUD LAUTTEE (Tüüp 1)
- PROJEKTEERITUD LAUTTEE POSTIDEL (Tüüp 2)
- PROJEKTEERITUD MURUKIVIGA RADA
- PROJEKTEERITUD ASTMELINE (MURUKIVIGA) RADA
- OLEMASOLEV MADALVEEGA LÄBITAV RADA
- PROJEKTEERITUD KIVIMATERJALIST KINDLUSTIS
- RAJATIS, MILLE EHITAMINE ON VÕIMALIK OHULINI DEMONTEERIMISE JÄRGSELT
- PROJEKTEERITUD KILLUSTIKKATE
- SÄILITATAV PUU / LIKVIDEERITAV PUU
- LIKVIDEERITAV OBJEKT
- SÄILITATAV MADALHALJASTUS
- VALGE RISTKUGA KAETAVAD ALAD
- VARASEMALT PROJEKTEERITUD SADAMA PROJEKTALA
- PROJEKTEERITUD VALGUSTI (POLLAR/SUUNATAV)
- PROJEKTEERITUD PINK
- PROJEKTEERITUD PRÜGIÜRN
- ARHEOLOOGILISE UURINGU SÜRFID
- JÄRELEVALVET VÕI TÄIENDAVAD UURINGUID VAJAVAD SÜRFID
- GEOLOOGILISE UURINGU PUURAUĞUD
- MOODISTUSAEAGNE VEEPIIR
- PÕHIKAARDI VEEPIIR
- KALDA VEEKAITSE- JA EHITUSKEELUVÕOND
- MAANTEE KAITSEVÕOND
- HOUJALA
- TEHNOVÕRGU KAITSEVÕOND
- OLEMASOLEV SIDEKAABEL
- OLEMASOLEV KESKPINGE OHULINI

**MÄRKUSED**

1. SILLA TN 2A JA SILLA TN 6 MAAKUSTELE PROJEKTEERITUD ASTMELISE RAJA JA PRAAMIPLATVORMI RAJAMISE EELDUSEKS ON KESKPINGE OHULINI ÜMBERTÖSTMINE MAAKAABLISSE (ASUKOHT NÄIDATAKSE ELEKTRIPROJEKTIGA).

MUUDATUSTE TABEL	
KUUPÄEV	MUUDATUS
28.05.2026	1. Aendiplaani kujutatud olemasolevaid silla hoidustrepeid on graafiliselt kujundatud heledamaks kui enne ning on lisatud nõue hoidustreppide olemasolevate paigaldada liiklusemärgid 524 "käigukeel". Neid treppe ei kasutata käigutee osana.

TOO NIMI  
VÄRSKA PROMENAADI PÕHIPOJEKTI MUUDATUSPROJEKT

OBJEKTI ASUKOHT VÕRU MAAKOND, SETOMAA VALD, VÄRSKA ALEVIK	JOONISE NIMI ASENDIPLAAN	TOO NUMBER 2026057	STADIUM PP
PROJEKTEERIS K.TUUL	TELLIJAL SETOMAA VALLAVALITSUS	TÄHIS AS-4-01	VERSIOON V02
KONTROLLIS K.HABICHT		MOOTKAVA M 1:500	FORMAAT A1
		FORMAAT A1	1/17
		MOOTKAVA M 1:500	FORMAAT A1
		MOOTKAVA M 1:500	FORMAAT A1