


### leppemärgid

- planeeritava ala piir
- katastrüksuse piir
- olemasolevad madalpingekaablid
- olemasolev sidetrass

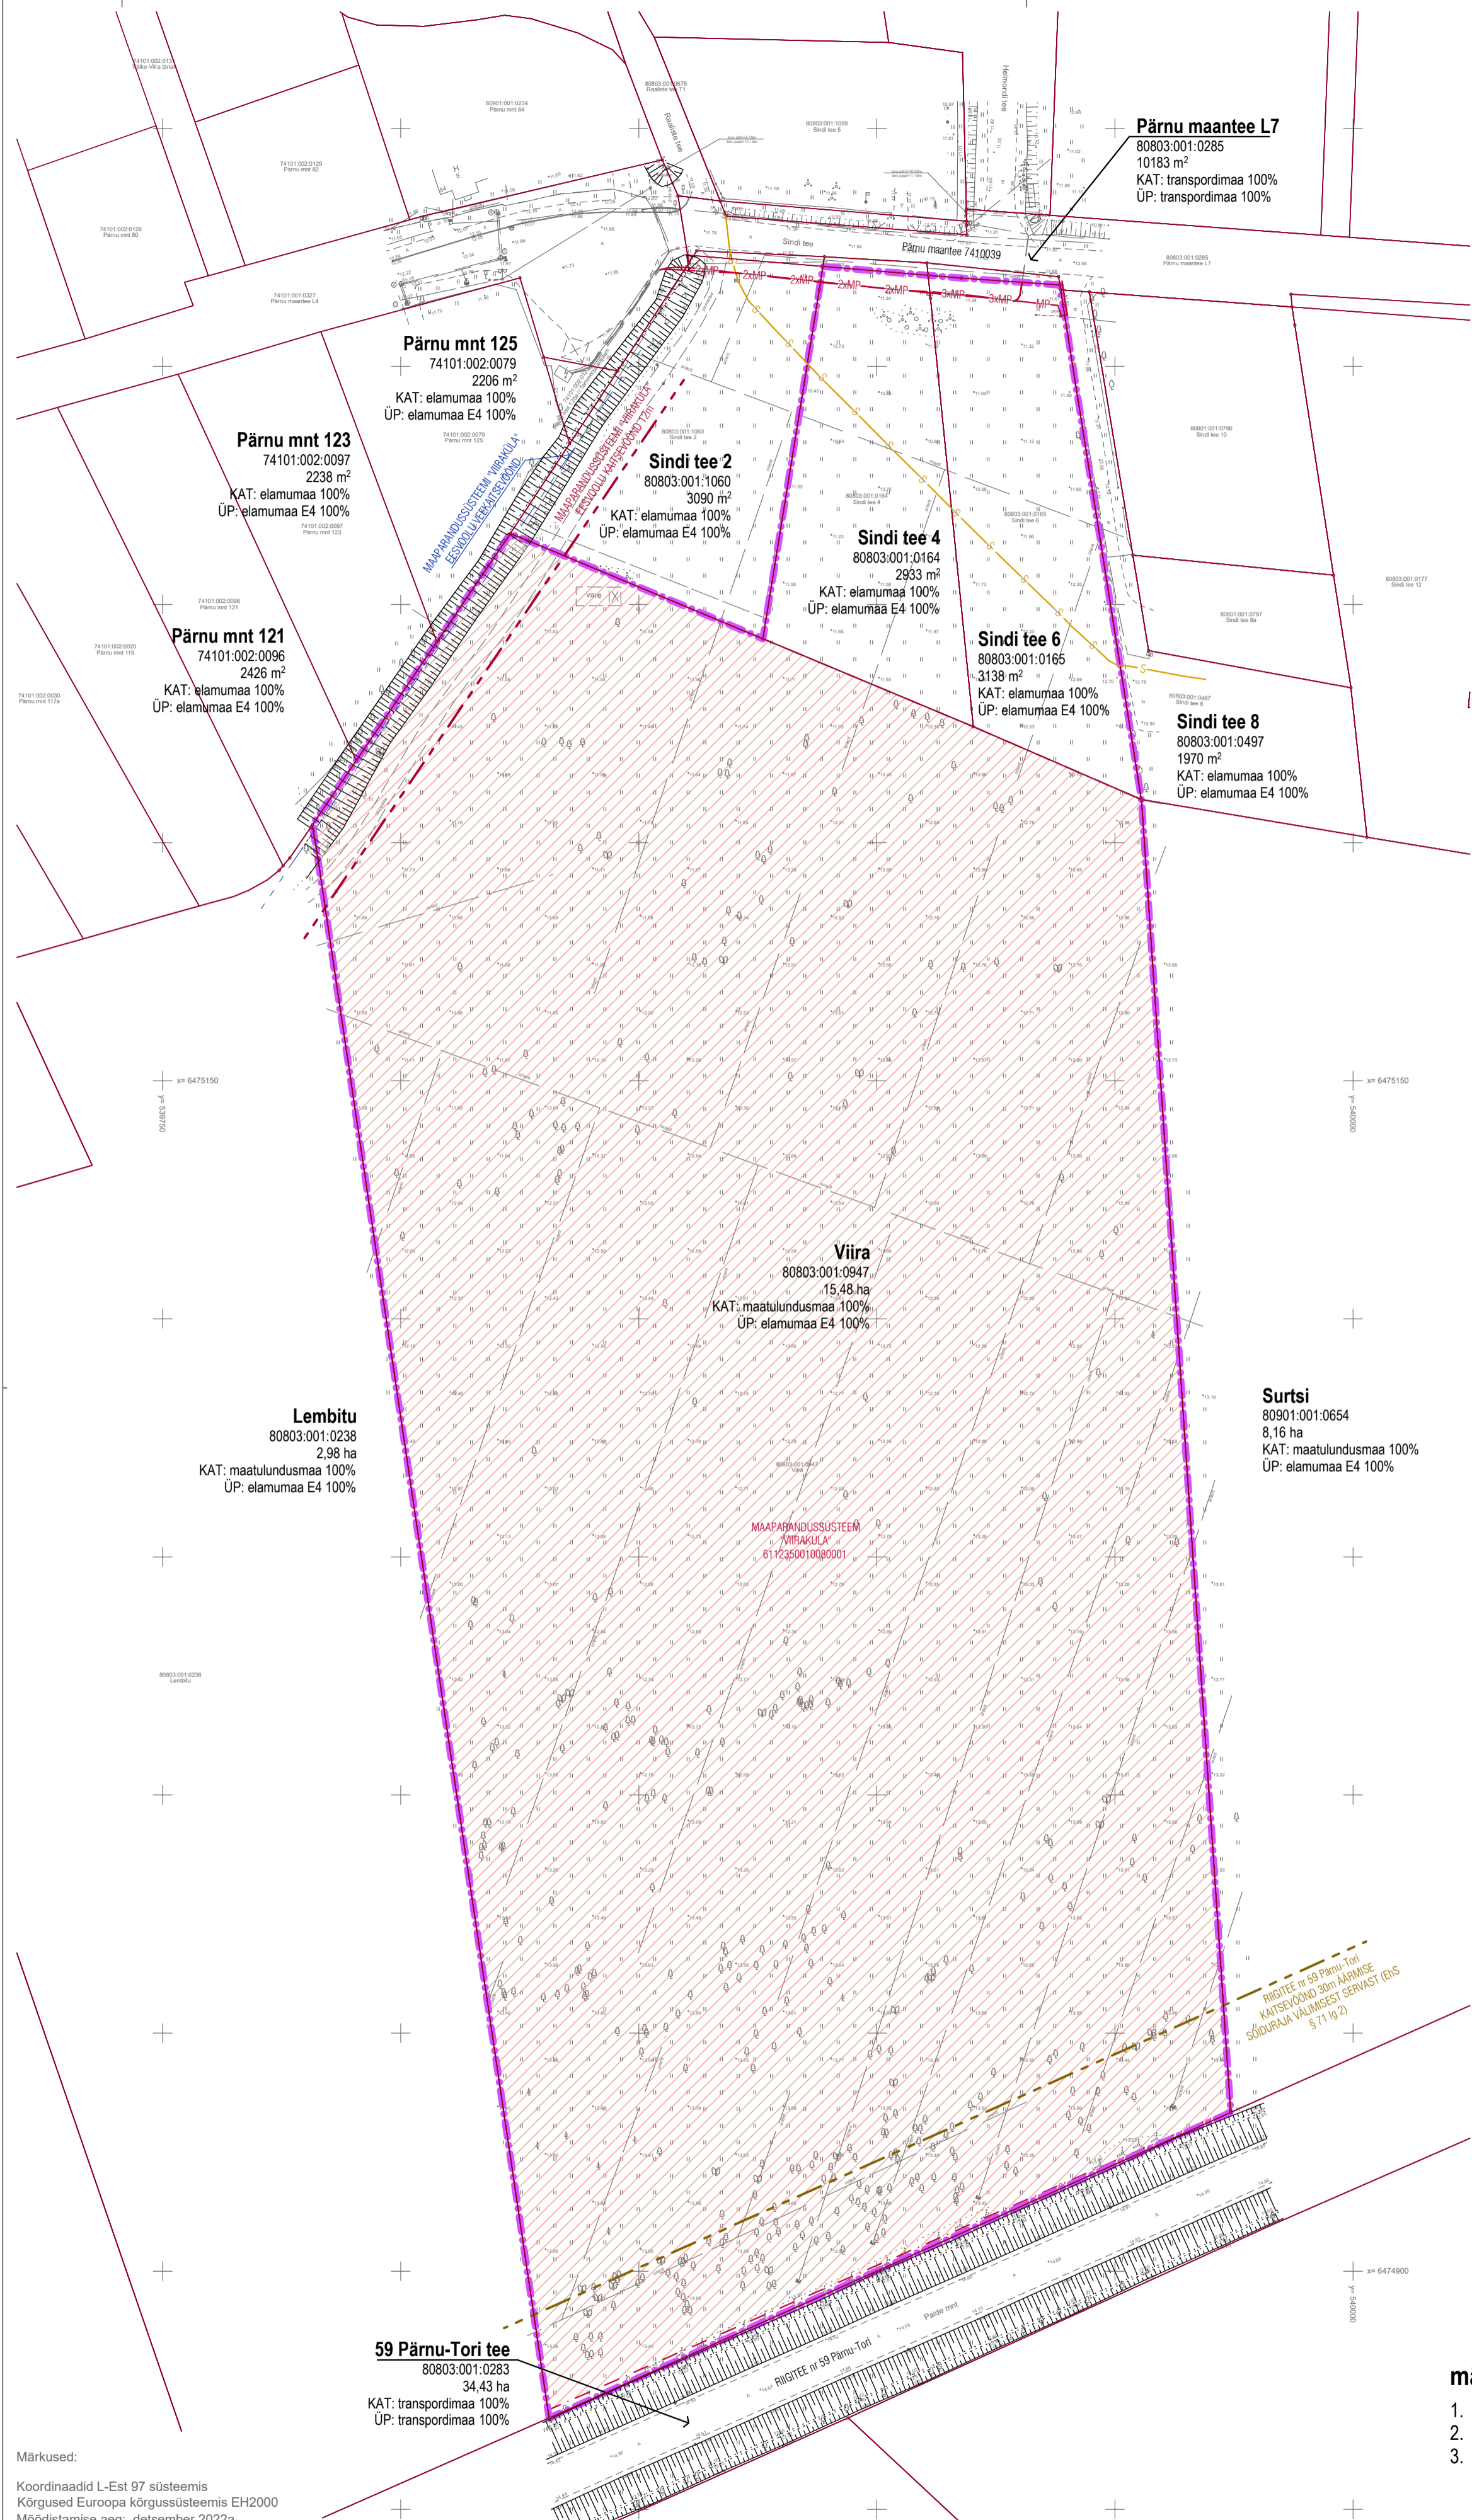

Märkused:  
Koordinaadid L-Est 97 süsteemis  
Kõrgused Euroopa kõrgussüsteemis EH2000  
Möödistamise aeg: detsember 2022a.  
Töö väljastamise aeg: veebruar 2023a.  
Möödistatud lumistes tingimustes  
Piirid saadud Maa-ameti registri kaardilt seisuga 28.11.2022a.

**Surtsi**  
80901:001:0654  
8,16 ha  
KAT: maatulundusmaa 100%  
ÜP: elumumaa E4 100%

**Lembitu**  
80803:001:0238  
2,98 ha  
KAT: maatulundusmaa 100%  
ÜP: elumumaa E4 100%


**Viira**  
80803:001:0947  
15,48 ha  
KAT: maatulundusmaa 100%  
ÜP: elumumaa E4 100%

**59 Pärnu-Tori tee**  
80803:001:0283  
34,43 ha  
KAT: transpordimaa 100%  
ÜP: transpordimaa 100%

### märkused

1. Hoonete andmed [www.ehr.ee](http://www.ehr.ee)
2. Kinnistute andmed [www.maaamet.ee](http://www.maaamet.ee)
3. Detailplaneeringute andmed detailplaneeringute register

3527	PÄRNU MAAKOND TORI VALD KÕRSA KÜLA VIIRA	2023 M = 1 : 500	
Möödistaja	Arne Tuulik	Maa-ala plaan tehnoorkudega	telefon 6718 530 hades@hades.ee www.hades.ee
Joonestaja	Liisu Ausma	Leht 1 Lehti 1	
Instrument	DS 103AC, GPS HiPer SR		EST83713A
MTR EG10570307-0001	Litsentsid: 546 MA-k, 411 MA		

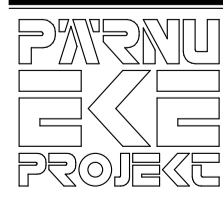

HUVITATUD ISIK Tori Vallavalitsus	OBJEKTI NIMETUS SINDI tee 4 JA 6 NING VIIRA KINNISTUTE DETAILPLANEERING			
HUVITATUD ISIK AP Holding OÜ	Tori vald, Kõrsa küla			
ARHITEKT Kristjan Kullerkan	JOOSE NIMI TUGIPLAAN			
KUIUPÄEV 24. oktoober 2023	TÖÖ NR. 22092	STADIUM DP	ERIALA - JOONISE NR. ML106	MUUDATUS 1:1000