


55701:001:0788
Ritsu

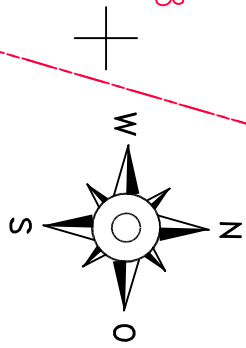


63602:001:1322
Veskimäe

55701:001:0316

VESKIMÄE MAÄÜKSUS 63602:001:1321
VALGA MAAKOND OTEPÄÄ VALD PILKUSE KÜLA

ASENDIPLAAN

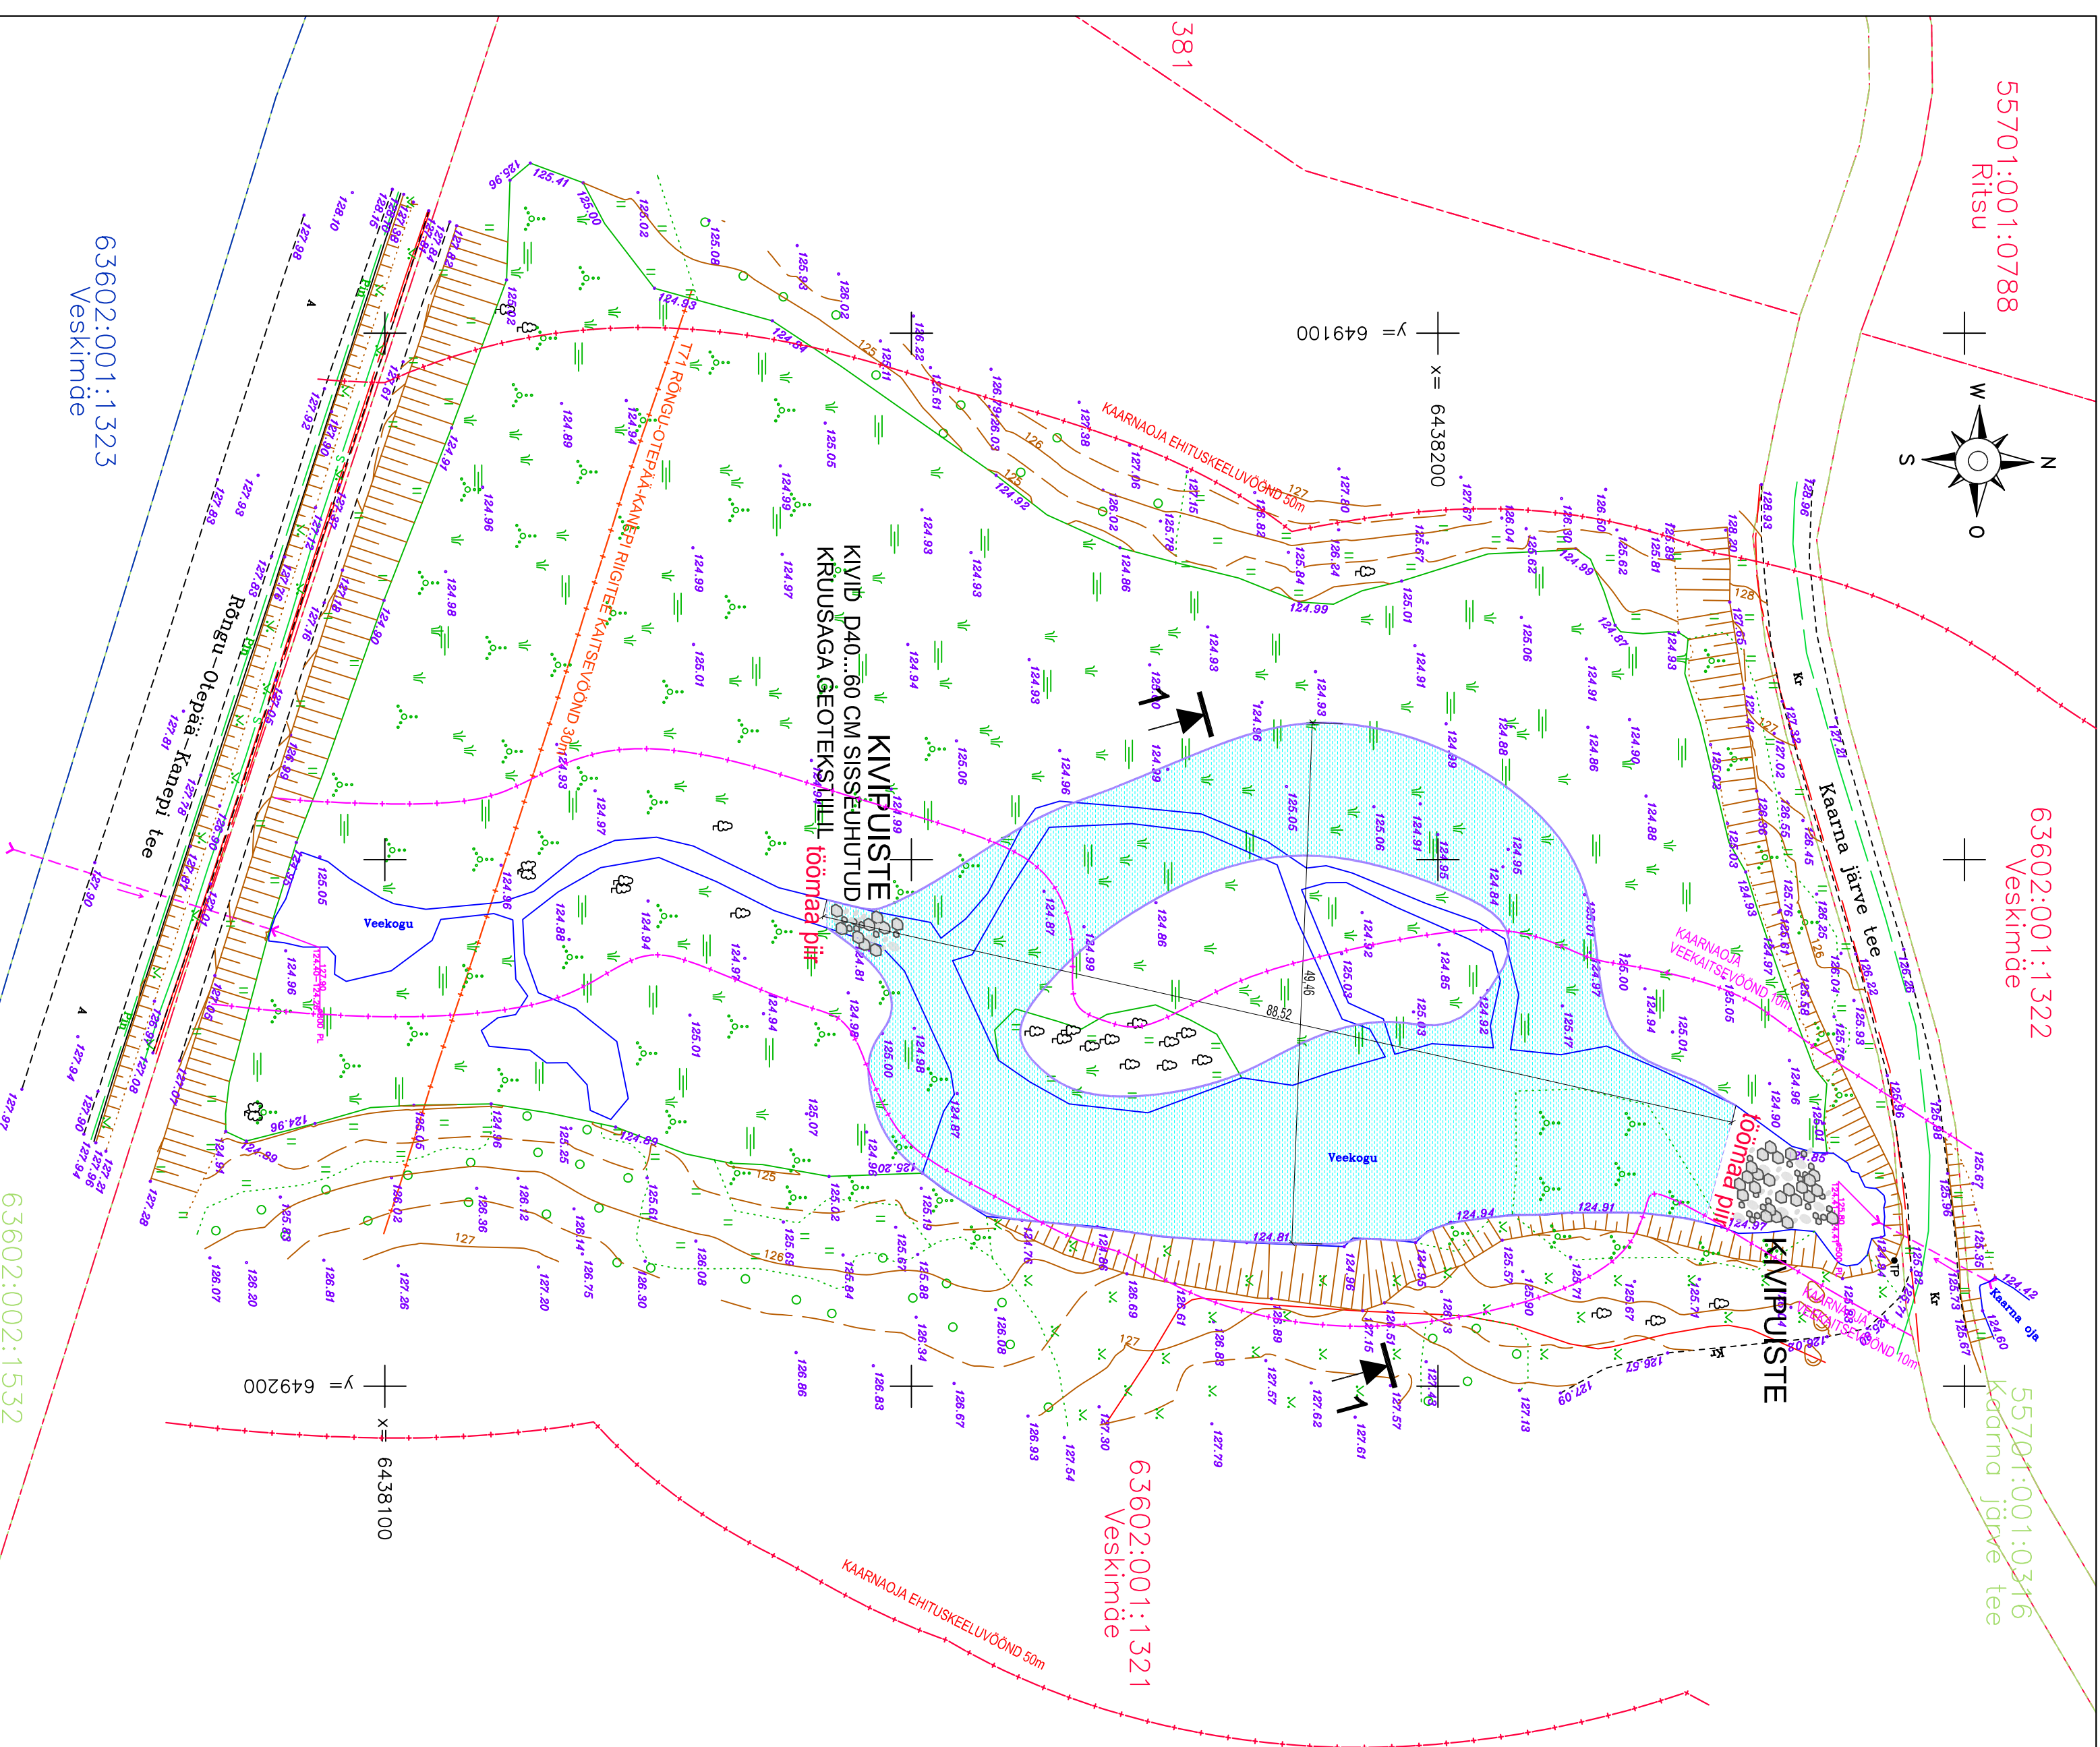

TEHNILISED NÄITAJAD	
KINNISTU PIND	86500 m ²
1. EHTISEALUNE PIND	2280 m ²
OLEMASOLEV	1723 m ²
2. MAHT	3665 m ³
OLEMASOLEV	2756 m ³
3. PIKKUS	89 m
4. LAIUS	50 m
5. SÜGAVUS (max)	1,9 m
keskmine sügavus	1,2 m
6. NORMAALVEETASE (EH2000)	124,90 m

LEPPEMÄRGID



MÄRKUSED:

- * KÄESOLEVA ASJADIPLAANI KOOSTAMISEL ON KASUTATUD EMIL GEODEESIA OÜ POOLT 26.01.2023 MÕDDISTATUD ALUSPLAANI TÖÖ NR 02-23
- * KOORDINAMADID L-EST SÜSTEEMIS, KÕRGUSED EH2000 SÜSTEEMIS
- * PROJEKTEERIMISEL ON KASUTATUD OÜ RAKENDUSGEOLOOGIA "EHTIUSEOLOOGILISE UURIMU ARUANNET" TÖÖ NR 23-039, KOOSTATUD MÄRTSIS 2023
- * LÕIGE 1-1 VAATJA GP-04

	meiotrix projektgrupp ou					
	reg nr 1170852 +372 59 11 5200 kõla tee 22 Elva peeter.aunapu@gmail.com					
KOOSTAS	PEETER AUNAPU	/alkirjastatud digitaalselt/		EMULA AE	STADIUMI EELPROJEKT	EP_AR-4-02_As
TULLUA	ROLF OTTO ROOTSMA	/alkirjastatud digitaalselt/				
		OBJEKT NIMETUS	TIIGI LAENDAMINE			LEHT GP-02
		OBJEKT ASUKOHT	PLAATISE LAENDAMINE	LEHE FORMAAT A2		TOO NR. R 1804/23
		OTEPÄÄ VALD PIKUSE KÜLA VESIKIME MAALISUS	JÕONIS ASENDIPLAAN	JULGI 2023		R 1804/23