


TEEKAITSEVÖÖND 50 m

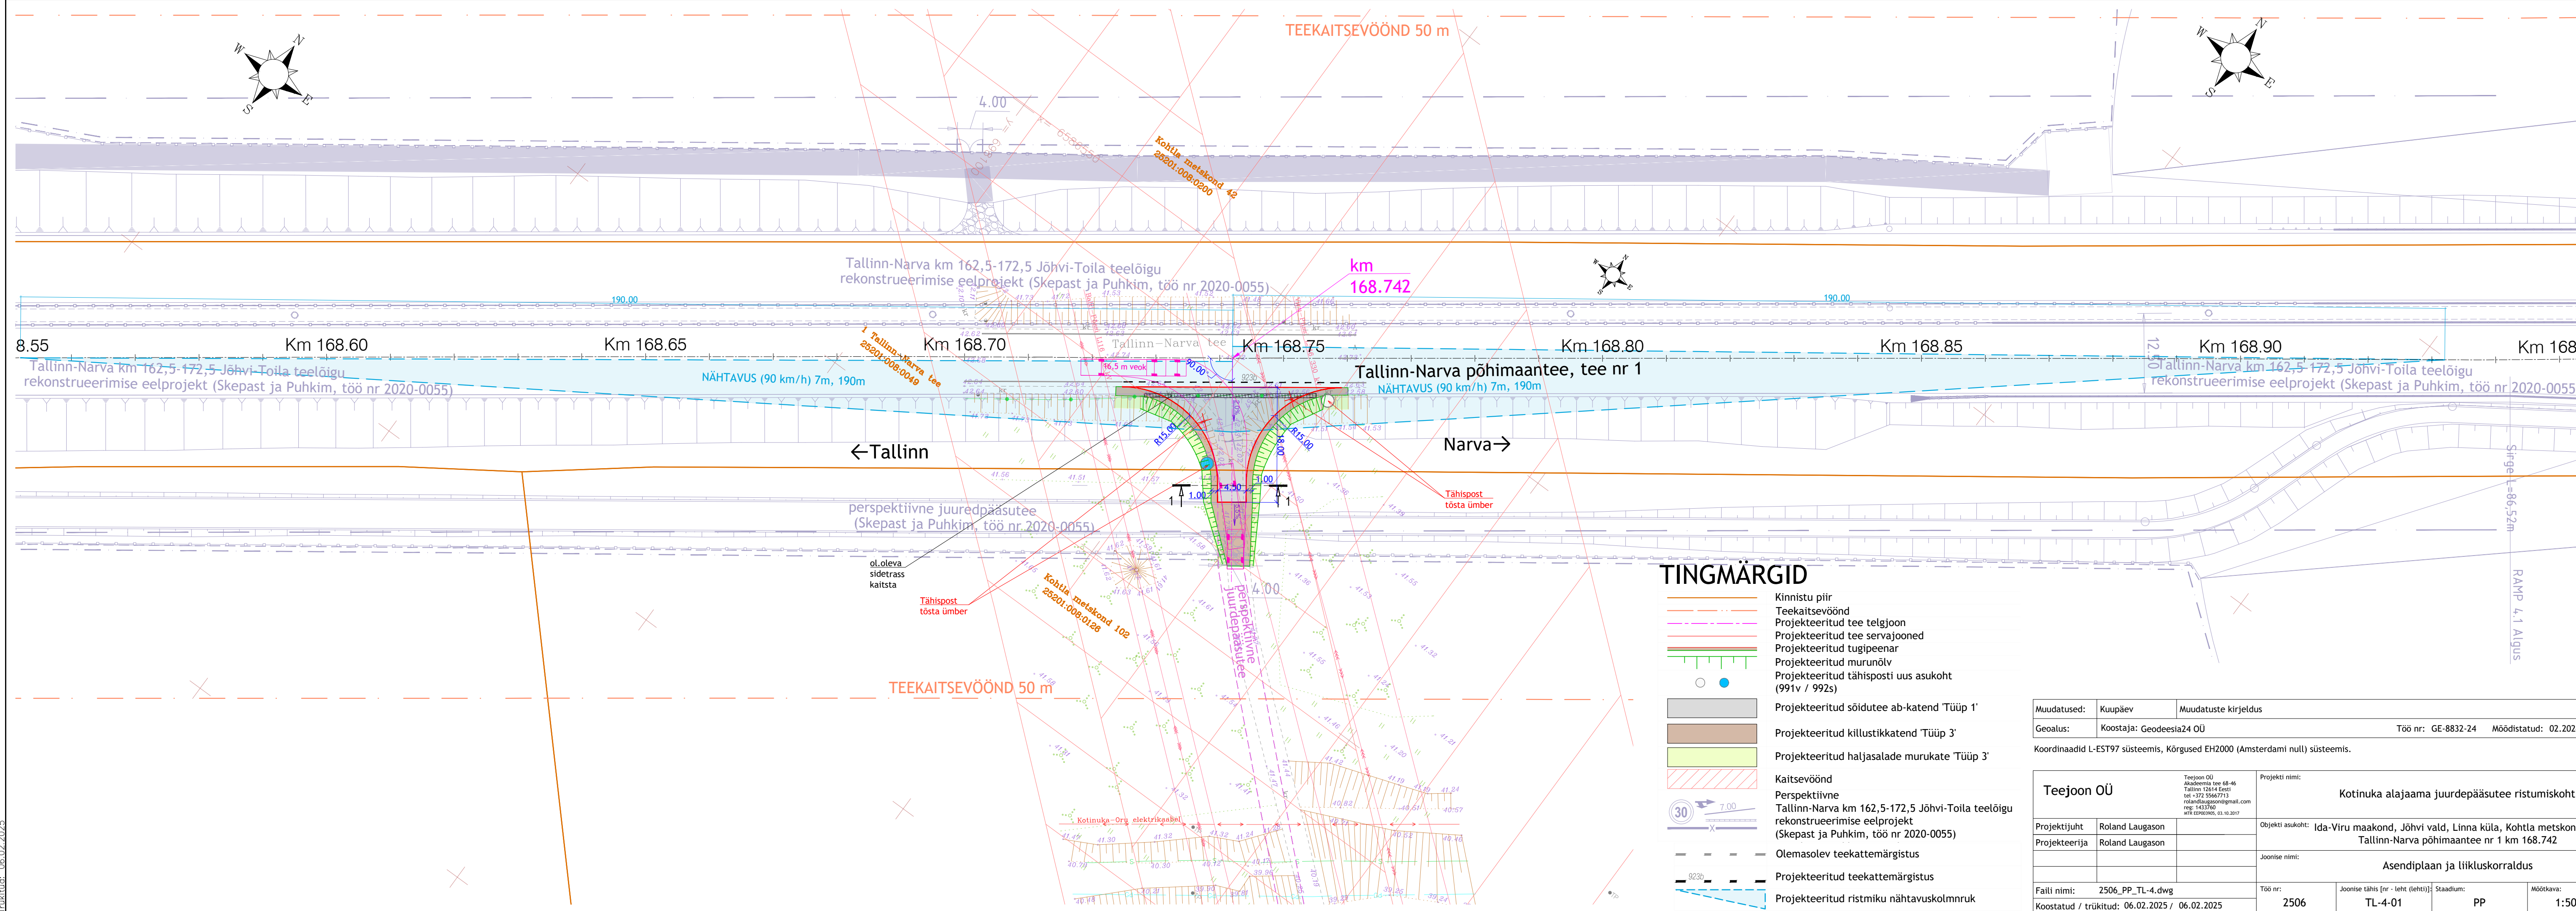

Tallinn-Narva km 162,5-172,5 Jõhvi-Toila teelõigu rekonstrueerimise eelprojekt (Skepast ja Puhkim, töö nr 2020-0055)

Tallinn-Narva põhimaantee, tee nr 1

Tallinn-Narva km 162,5-172,5 Jõhvi-Toila teelõigu rekonstrueerimise eelprojekt (Skepast ja Puhkim, töö nr 2020-0055)

Tallinn-Narva km 162,5-172,5 Jõhvi-Toila teelõigu rekonstrueerimise eelprojekt (Skepast ja Puhkim, töö nr 2020-0055)

←Tallinn

Narva→

perspektiivne juuredpääsutee (Skepast ja Puhkim, töö nr 2020-0055)

TEEKAITSEVÖÖND 50 m

### TINGMÄRGID

- Kinnistu piir
- Teekaitsevöönd
- Projekteeritud tee telgjoon
- Projekteeritud tee servajooned
- Projekteeritud tugipeenar
- Projekteeritud murunõlv
- Projekteeritud tähisposti uus asukoht (991v / 992s)
- Projekteeritud sõidutee ab-katend "Tüüp 1"
- Projekteeritud killustikkatend "Tüüp 3"
- Projekteeritud haljasalade murukate "Tüüp 3"
- Kaitsevöönd
- Perspektiivne Tallinn-Narva km 162,5-172,5 Jõhvi-Toila teelõigu rekonstrueerimise eelprojekt (Skepast ja Puhkim, töö nr 2020-0055)
- Olemasolev teekattemärgistus
- Projekteeritud teekattemärgistus
- Projekteeritud ristmiku nähtavuskolmnuk

Muudatused:	Kuupäev	Muudatuste kirjeldus	
Geoalus:	Koostaja: Geodeesia24 OÜ	Töö nr: GE-8832-24	Möödistatud: 02.2024
Koordinaadid L-EST97 süsteemis, Kõrgused EH2000 (Amsterdami null) süsteemis.			

<b>Teejoon OÜ</b>		Projektid nimi: Kotinuka alajaama juurdepääsutee ristumiskoht	
Projekti juht	Roland Laugason	Objekti asukoht:	Ida-Viru maakond, Jõhvi vald, Linna küla, Kohtla metskond 102 Tallinn-Narva põhimaantee nr 1 km 168.742
Projekteerija	Roland Laugason	Joonise nimi:	Asendi plaan ja liikluskorraldus
Faili nimi:	2506_PP_TL-4.dwg	Töö nr:	2506
Koostatud / trükitud:	06.02.2025 / 06.02.2025	Joonise lähtis [nr - leht (lehti)]:	TL-4-01
		Stadium:	PP
		Möötkava:	1:500