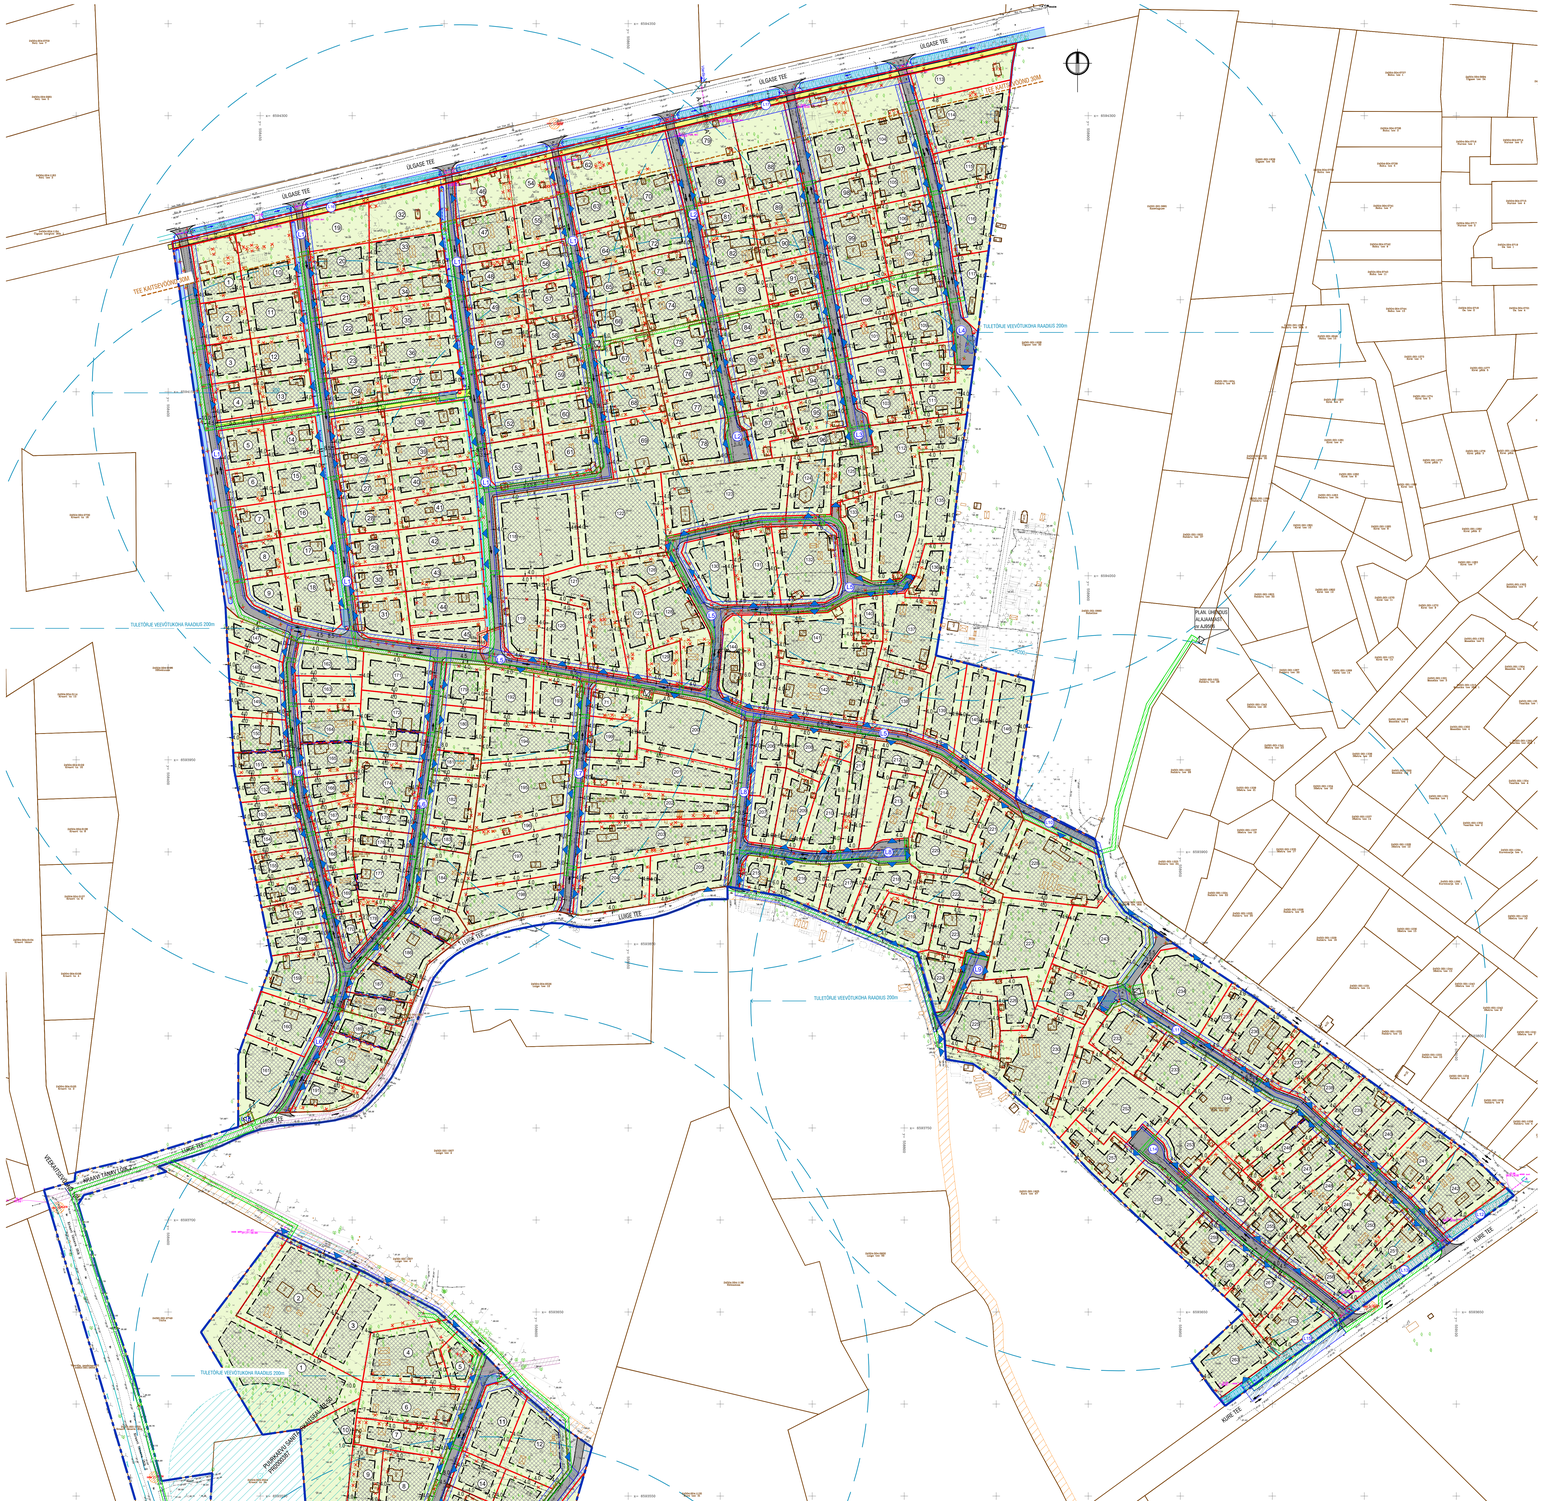

KRUNTIDE PLANEERITUD EHITUSÕIGUS JA KITSENDUSED

nr	krundi planeeritud suurus (m²)	hoonete suurim lubatud ehitisealune pind kokku (m²)		suurim lubatud hoone korruselisus	hoonete lubatud arv krundil (tk)	hoonete lubatud arv krundil korteritele	ehitusõigus mitte ületamise % ulatuses Kõrte lossis	plan. max ületamise % ulatuses % Sadeküla/Jõgise lossis	Muudatused
		maapealne	maa-alune						
1	817	*60	0	1	1	1.0	M 105%	M 105%	
2	504	*60	0	1	1	1.0	M 105%	M 105%	
3	503	*60	0	1	1	1.0	M 105%	M 105%	
4	450	*60	0	1	1	1.0	M 105%	M 105%	
5	504	*60	0	1	1	1.0	M 105%	M 105%	
6	450	*60	0	1	1	1.0	M 105%	M 105%	
7	454	*60	0	1	1	1.0	M 105%	M 105%	
8	450	*60	0	1	1	1.0	M 105%	M 105%	
9	504	*60	0	1	1	1.0	M 105%	M 105%	
10	504	*60	0	1	1	1.0	M 105%	M 105%	
11	503	*60	0	1	1	1.0	M 105%	M 105%	
12	503	*60	0	1	1	1.0	M 105%	M 105%	
13	849	*60	0	1	1	1.0	M 105%	M 105%	
14	670	0	0	1	1	1.0	M 105%	M 105%	
15	450	*60	0	1	1	1.0	M 105%	M 105%	
16	516	*60	0	1	1	1.0	M 105%	M 105%	
17	471	*60	0	1	1	1.0	M 105%	M 105%	
18	455	*60	0	1	1	1.0	M 105%	M 105%	
19	454	*60	0	1	1	1.0	M 105%	M 105%	
20	467	*60	0	1	1	1.0	M 105%	M 105%	
21	454	*60	0	1	1	1.0	M 105%	M 105%	
22	451	*60	0	1	1	1.0	M 105%	M 105%	
23	450	*60	0	1	1	1.0	M 105%	M 105%	
24	450	*60	0	1	1	1.0	M 105%	M 105%	
25	450	*60	0	1	1	1.0	M 105%	M 105%	
26	450	*60	0	1	1	1.0	M 105%	M 105%	
27	507	*60	0	1	1	1.0	M 105%	M 105%	
28	504	*60	0	1	1	1.0	M 105%	M 105%	
29	504	*60	0	1	1	1.0	M 105%	M 105%	
30	503	*60	0	1	1	1.0	M 105%	M 105%	
31	503	*60	0	1	1	1.0	M 105%	M 105%	
32	503	*60	0	1	1	1.0	M 105%	M 105%	
33	849	*60	0	1	1	1.0	M 105%	M 105%	
34	454	0	0	0	0	0	M 105%	M 105%	
35	562	*60	0	1	1	1.0	M 105%	M 105%	
36	507	*60	0	1	1	1.0	M 105%	M 105%	
37	504	*60	0	1	1	1.0	M 105%	M 105%	
38	504	*60	0	1	1	1.0	M 105%	M 105%	
L9	4309	30	0	0	0	0	M 100 %	L 100%	
L7m	30	30.000							
L9m	4067	0.000							
147	488	*60	0	1	1	1.0	M 105%	M 105%	
148	530	*60	0	1	1	1.0	M 105%	M 105%	
149	529	*60	0	1	1	1.0	M 105%	M 105%	
150	547	*60	0	1	1	1.0	M 105%	M 105%	
151	392	*60	0	1	1	1.0	M 105%	M 105%	
152	412	*60	0	1	1	1.0	M 105%	M 105%	
153	411	*60	0	1	1	1.0	M 105%	M 105%	
154	435	*60	0	1	1	1.0	M 105%	M 105%	
155	444	*60	0	1	1	1.0	M 105%	M 105%	
156	432	*60	0	1	1	1.0	M 105%	M 105%	
157	436	*60	0	1	1	1.0	M 105%	M 105%	
158	440	*60	0	1	1	1.0	M 105%	M 105%	
159	520	*60	0	1	1	1.0	M 105%	M 105%	
160	910	*60	0	1	1	1.0	M 105%	M 105%	
161	1111	*60	0	1	1	1.0	M 105%	M 105%	
162	585	*60	0	1	1	1.0	M 105%	M 105%	
163	533	*60	0	1	1	1.0	M 105%	M 105%	
164	695	*60	0	1	1	1.0	M 105%	M 105%	
165	545	*60	0	1	1	1.0	M 105%	M 105%	
166	395	*60	0	1	1	1.0	M 105%	M 105%	
167	559	*60	0	1	1	1.0	M 105%	M 105%	
168	393	*60	0	1	1	1.0	M 105%	M 105%	
169	393	*60	0	1	1	1.0	M 105%	M 105%	
170	296	*60	0	1	1	1.0	M 105%	M 105%	
171	768	*60	0	1	1	1.0	M 105%	M 105%	
172	728	*60	0	1	1	1.0	M 105%	M 105%	
173	397	*60	0	1	1	1.0	M 105%	M 105%	
174	871	*60	0	1	1	1.0	M 105%	M 105%	
175	417	*60	0	1	1	1.0	M 105%	M 105%	
176	451	*60	0	1	1	1.0	M 105%	M 105%	
177	517	*60	0	1	1	1.0	M 105%	M 105%	
178	297	*60	0	1	1	1.0	M 105%	M 105%	
179	517	*60	0	1	1	1.0	M 105%	M 105%	
180	588	*60	0	1	1	1.0	M 105%	M 105%	
181	334	*60	0	1	1	1.0	M 105%	M 105%	
182	717	*60	0	1	1	1.0	M 105%	M 105%	
183	328	*60	0	1	1	1.0	M 105%	M 105%	
184	743	*60	0	1	1	1.0	M 105%	M 105%	
185	480	*60	0	1	1	1.0	M 105%	M 105%	
186	842	*60	0	1	1	1.0	M 105%	M 105%	
187	326	*60	0	1	1	1.0	M 105%	M 105%	
188	437	*60	0	1	1	1.0	M 105%	M 105%	
189	478	*60	0	1	1	1.0	M 105%	M 105%	
190	867	*60	0	1	1	1.0	M 105%	M 105%	
191	530	*60	0	1	1	1.0	M 105%	M 105%	
L8	2931	0	0	0	0	0	M 100 %	L 100%	
L10	45	30	0	1	1	0	M 100 %	T 100%	



nr	krundi planeeritud suurus (m²)	hoonete suurim lubatud ehitisealune pind kokku (m²)		suurim lubatud hoone korruselisus	hoonete lubatud arv krundil (tk)	hoonete lubatud arv krundil korteritele	ehitusõigus mitte ületamise % ulatuses Kõrte lossis	plan. max ületamise % ulatuses % Sadeküla/Jõgise lossis	Muudatused
		maapealne	maa-alune						
192	743	*60	0	1	1	1.0	M 105%	M 105%	
193	651	*60	0	1	1	1.0	M 105%	M 105%	
194	1013	*60	0	1	1	1.0	M 105%	M 105%	
195	1067	*60	0	1	1	1.0	M 105%	M 105%	
196	367	0	0	0	0	0	M 105%	M 105%	
197	1337	*60	0	1	1	1.0	M 105%	M 105%	
198	1181	*60	0	1	1	1.0	M 105%	M 105%	
199	382	*60	0	1	1	1.0	M 105%	M 105%	
71	434	0	0	0	0	0	M 105%	M 105%	
200	1727	*60	0	1	1	1.0	M 105%	M 105%	
201	1008	*60	0	1	1	1.0	M 105%	M 105%	
202	1356	*60	0	1	1	1.0	M 105%	M 105%	
203	1954	*60	0	1	1	1.0	M 105%	M 105%	
204	1068	*60	0	1	1	1.0	M 105%	M 105%	
205	1068	*60	0	1	1	1.0	M 105%	M 105%	
L7	832	0	0	0	0	0	M 100 %	L 100%	
206	331	*60	0	1	1	1.0	M 105%	M 105%	
207	603	*60	0	1	1	1.0	M 105%	M 105%	
208	771	*60	0	1	1	1.0	M 105%	M 105%	
209	691	*60	0	1	1	1.0	M 105%	M 105%	
210	877	*60	0	1	1	1.0	M 105%	M 105%	
211	863	*60	0	1	1	1.0	M 105%	M 105%	
212	880	*60	0	1	1	1.0	M 105%	M 105%	
213	654	*60	0	1	1	1.0	M 105%	M 105%	
214	1148	*60	0	1	1	1.0	M 105%	M 105%	
215	318	*40	0	1	1	1.0	M 105%	M 105%	
216	429	*40	0	1	1	1.0	M 105%	M 105%	
217	599	*60	0	1	1	1.0	M 105%	M 105%	
218	1221	*60	0	1	1	1.0	M 105%	M 105%	
219	811	*60	0	1	1	1.0	M 105%	M 105%	
220	1164	*60	0	1	1	1.0	M 105%	M 105%	
221	860	*60	0	1	1	1.0	M 105%	M 105%	
222	883	*60	0	1	1	1.0	M 105%	M 105%	
223	657	*60	0	1	1	1.0	M 105%	M 105%	
224	917	*60	0	1	1	1.0	M 105%	M 105%	
L8	1365	0	0	0	0	0	M 100 %	L 100%	
L9	266	0	0	0	0	0	M 100 %	L 100%	
225	807	*60	0	1	1	1.0	M 105%	M 105%	
226	659	*60	0	1	1	1.0	M 105%	M 105%	
227	1427	*60	0	1	1	1.0	M 105%	M 105%	
228	1939	*60	0	1	1	1.0	M 105%	M 105%	
229	1939	*60	0	1	1	1.0	M 105%	M 105%	
230	2009	*60	0	1	1	1.0	M 105%	M 105%	
231	1009	*60	0	1	1	1.0	M 105%	M 105%	
232	868	*60	0	1	1	1.0	M 105%	M 105%	
233	973	*60	0	1	1	1.0	M 105%	M 105%	
234	1421	*60	0	1	1	1.0	M 105%	M 105%	
235	338	*60	0	1	1	1.0	M 105%	M 105%	
236	950	*60	0	1	1	1.0	M 105%	M 105%	
237	804	*60	0	1	1	1.0	M 105%	M 105%	
238	898	*60	0	1	1	1.0	M 105%	M 105%	
239	731	*60	0	1	1	1.0	M 105%	M 105%	
240	685	*60	0	0	0	0	M 105%	M 105%	
241	863	*60	0	1	1	1.0	M 105%	M 105%	
242	1309	*60	0	1	1	1.0	M 105%	M 105%	
243	1309	*60	0	1	1	1.0	M 105%	M 105%	
244	1138	*60	0	1	1	1.0	M 105%	M 105%	
245	811	*60	0	1	1	1.0	M 105%	M 105%	
246	491	*60	0	1	1	1.0	M 105%	M 105%	
247	827	*60	0	1	1	1.0	M 105%	M 105%	
248	732	*60	0	1	1	1.0	M 105%	M 105%	
249	497	*60	0	1	1	1.0	M 105%	M 105%	
250	1005	*60	0	1	1	1.0	M 105%	M 105%	
251	791	*60	0	1	1	1.0	M 105%	M 105%	
252	1240	*60	0	1	1	1.0	M 105%	M 105%	
253	653	*60	0	1	1	1.0	M 105%	M 105%	
254	872	*60	0	1	1	1.0	M 105%	M 105%	
255	438	*60	0	1	1	1.0	M 105%	M 105%	
256	881	*60	0	1	1	1.0	M 105%	M 105%	
257	843	*60	0	1	1	1.0	M 105%	M 105%	
258	1126	*60	0	1	1	1.0	M 105%	M 105%	
259	380	*60	0	1	1	1.0	M 105%	M 105%	
260	478	*60	0	1	1	1.0	M 105%	M 105%	
261	712	*60	0	1	1	1.0	M 105%	M 105%	
262	784	*60	0	1	1	1.0	M 105%	M 105%	
263	1083	*60	0	1	1	1.0	M 105%	M 105%	
L10	348	0	0	0	0	0	M 100 %	L 100%	
L11	1948	0	0	0	0	0	M 100 %	L 100%	
L12	293	0	0	0	0	0	M 100 %	L 100%	
L13	364	0	0	0	0	0	M 100 %	L 100%	
L14	1006	0	0	0	0	0	M 100 %	L 100%	
L15	371	0	0	0	0	0	M 100 %	L 100%	



TINGMÄRGID

- PLANEERITAVA ALA PIIR
- OLEMASOLEVA KINNISTU PIIR
- PLANEERITUD KRUNDI PIIR
- AJUTINE KRUNDI PIIR
- PLANEERITUD KRUNDI POS NR/AJUTINE POS NR
- PLANEERITUD MAAPEALNE HOONESTUSALA
- PLANEERITUD TOLMUVABA KATTEGA SÕIDUTEE
- OLEMASOLEV SÕIDUTEE
- PERSP. KERGLIIKLUSE TEE
- PLANEERITUD JUURDEPÄÄS KRUNDILE
- LIIKLUSSUUND
- OLEMASOLEV HOONE
- OLEMASOLEV KÄSIVÕIMONE/RAJATIS
- LIIKUDSEINTAV HOONE/RAJATIS
- OLEMASOLEV AED
- OLEMASOLEV LEHTPUUDKASPUU
- PLANEERITUD MAATULUNDUSMAA
- PLANEERITUD TRANSPORDIMAA
- VÕIMALIK SERVITUUDI VAJADUSEGA ALA JUURDEPÄÄSU TAGAMISEKS
- OLEMASOLEV KRAAV
- PLANEERITUD KRAAVI VÕIMALIK ASUKOHT
- PLANEERITUD TRUUBI VÕIMALIK ASUKOHT
- OLEMASOLEV TRUUP
- VÕIMALIK TULEMÜÜRI ASUKOHT
- OLEMASOLEV MADALPINGE ÕHKLIIN KAITSEVÖÖNDIGA SERVITUUDI ALA ULATUSES
- OLEMASOLEV MAGALPINGEKAABEL KAITSEVÖÖNDIGA SERVITUUDI ALA ULATUSES
- VEEKAITSEVÖÖND
- OLEMASOLEV VEETORUSTIK
- OLEMASOLEV SÕDIKANALISATSIOON
- PLANEERITUD TULETÕRJEVEEMAHUTI
- PLANEERITUD KUHJAKOHT
- PLANEERITUD ALAJAAM
- TERVISVÖÖRSU SERVITUUDI VAJADUSEGA ALA KAITSEVÖÖNDI ULATUSES (MPRAP)
- VÕIMALIK SERVITUUDI/SUNDVÄLJUSE ALA (vee- ja kanalisatsioonivõrk kaitsevööndi ulatuses kui ka servituudialal/piirangualad sadevee/vee immutamiseks (kuhjakus võivad olla ka kraavid)
- GEODEETILISE PUNKTI KAITSEVÖÖND

Märkused:
*Hoonestusala on lubatud säilitada/rajada maksimaalselt 2 kasvuhoonet ja 1 abihoone.

Maksimaalne lubatud ehitisealune pind üle kasvuhoone kütta on 20 m² ja maksimaalne lubatud ühe abihoone ehitisealune pind on 40 m².

SKEEM
AVALIK KERGLIIKLUSTEE
LÕIGE A-A'
M 1:100

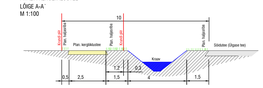

Märkused:
1. Geodeetilise mõõdistuse on teostanud M 1:500 OÜ Geodeesia24, töö nr 5401-21 aastal 2021.
2. Krundipiirid on põhimõtteliselt ja võivad täpsustuda loodusse ülles märkimisel.
4. Tehnovõrkude ja teede lähendus on põhimõtteline ning täpsustatakse ehitusprojekti käigus.
5. Projekteerimise käigus täpsmatele teedele näha ette võimalus on taskud sademevee immutamiseks.
6. Tuletõrjuhüdrantivõrk tuleneval on väljajoonistatud hoonete ümber ja kasvuhoonetelt rajamine keelatud.
7. Hoonestusala on ette nähtud krundi piirist 6m. Erandjuhul on joonisel kajastatud täpsustavat hoonestusalade vähekaugus krundipiirini.

conarte	JOONIS	**Põhijoonis – Ülgase tee 2,16/Luige tee 5, 9, 15, 21/ Kure tee 55**	
Conarte OÜ	OBJEKT	Ülgase tee ja Kure tee vahel asuvate alamaade DP	MÕTKAVA 1:1000
Planeerija ja projekteerimise juht: Helen Leger, tel 5	PLANEERIJA	Helen Leger	PLANEERINGU ETAPP KOHE 1
	KONTROLLIS	Tiina Villberg	STAADIUM PLANEERING
	PROJ.JUHT	Helen Leger	JOONISE NR **DP-05**

MEIE ARHITEKTUURSED JA INSENERLAHENDUSED, SH. KOMPOSITSIOON, ARVUTUSED, JOONISED JA MUU DOKUMENTATSIOON ON AUTORIÕIGUSTE SEADUSE KAITSE ALL. KÕIK AUTORIÕIGUSED ON KAITSTUD. KOPEERIMINE, AVALDAMINE JA KASUTAMINE ILMA AUTORI NÕUSOLEKUTA ON KEELATUD. AUTORIÕIGUSE RIKKUJA VASTUTAB SEADUSE JÄRGI.