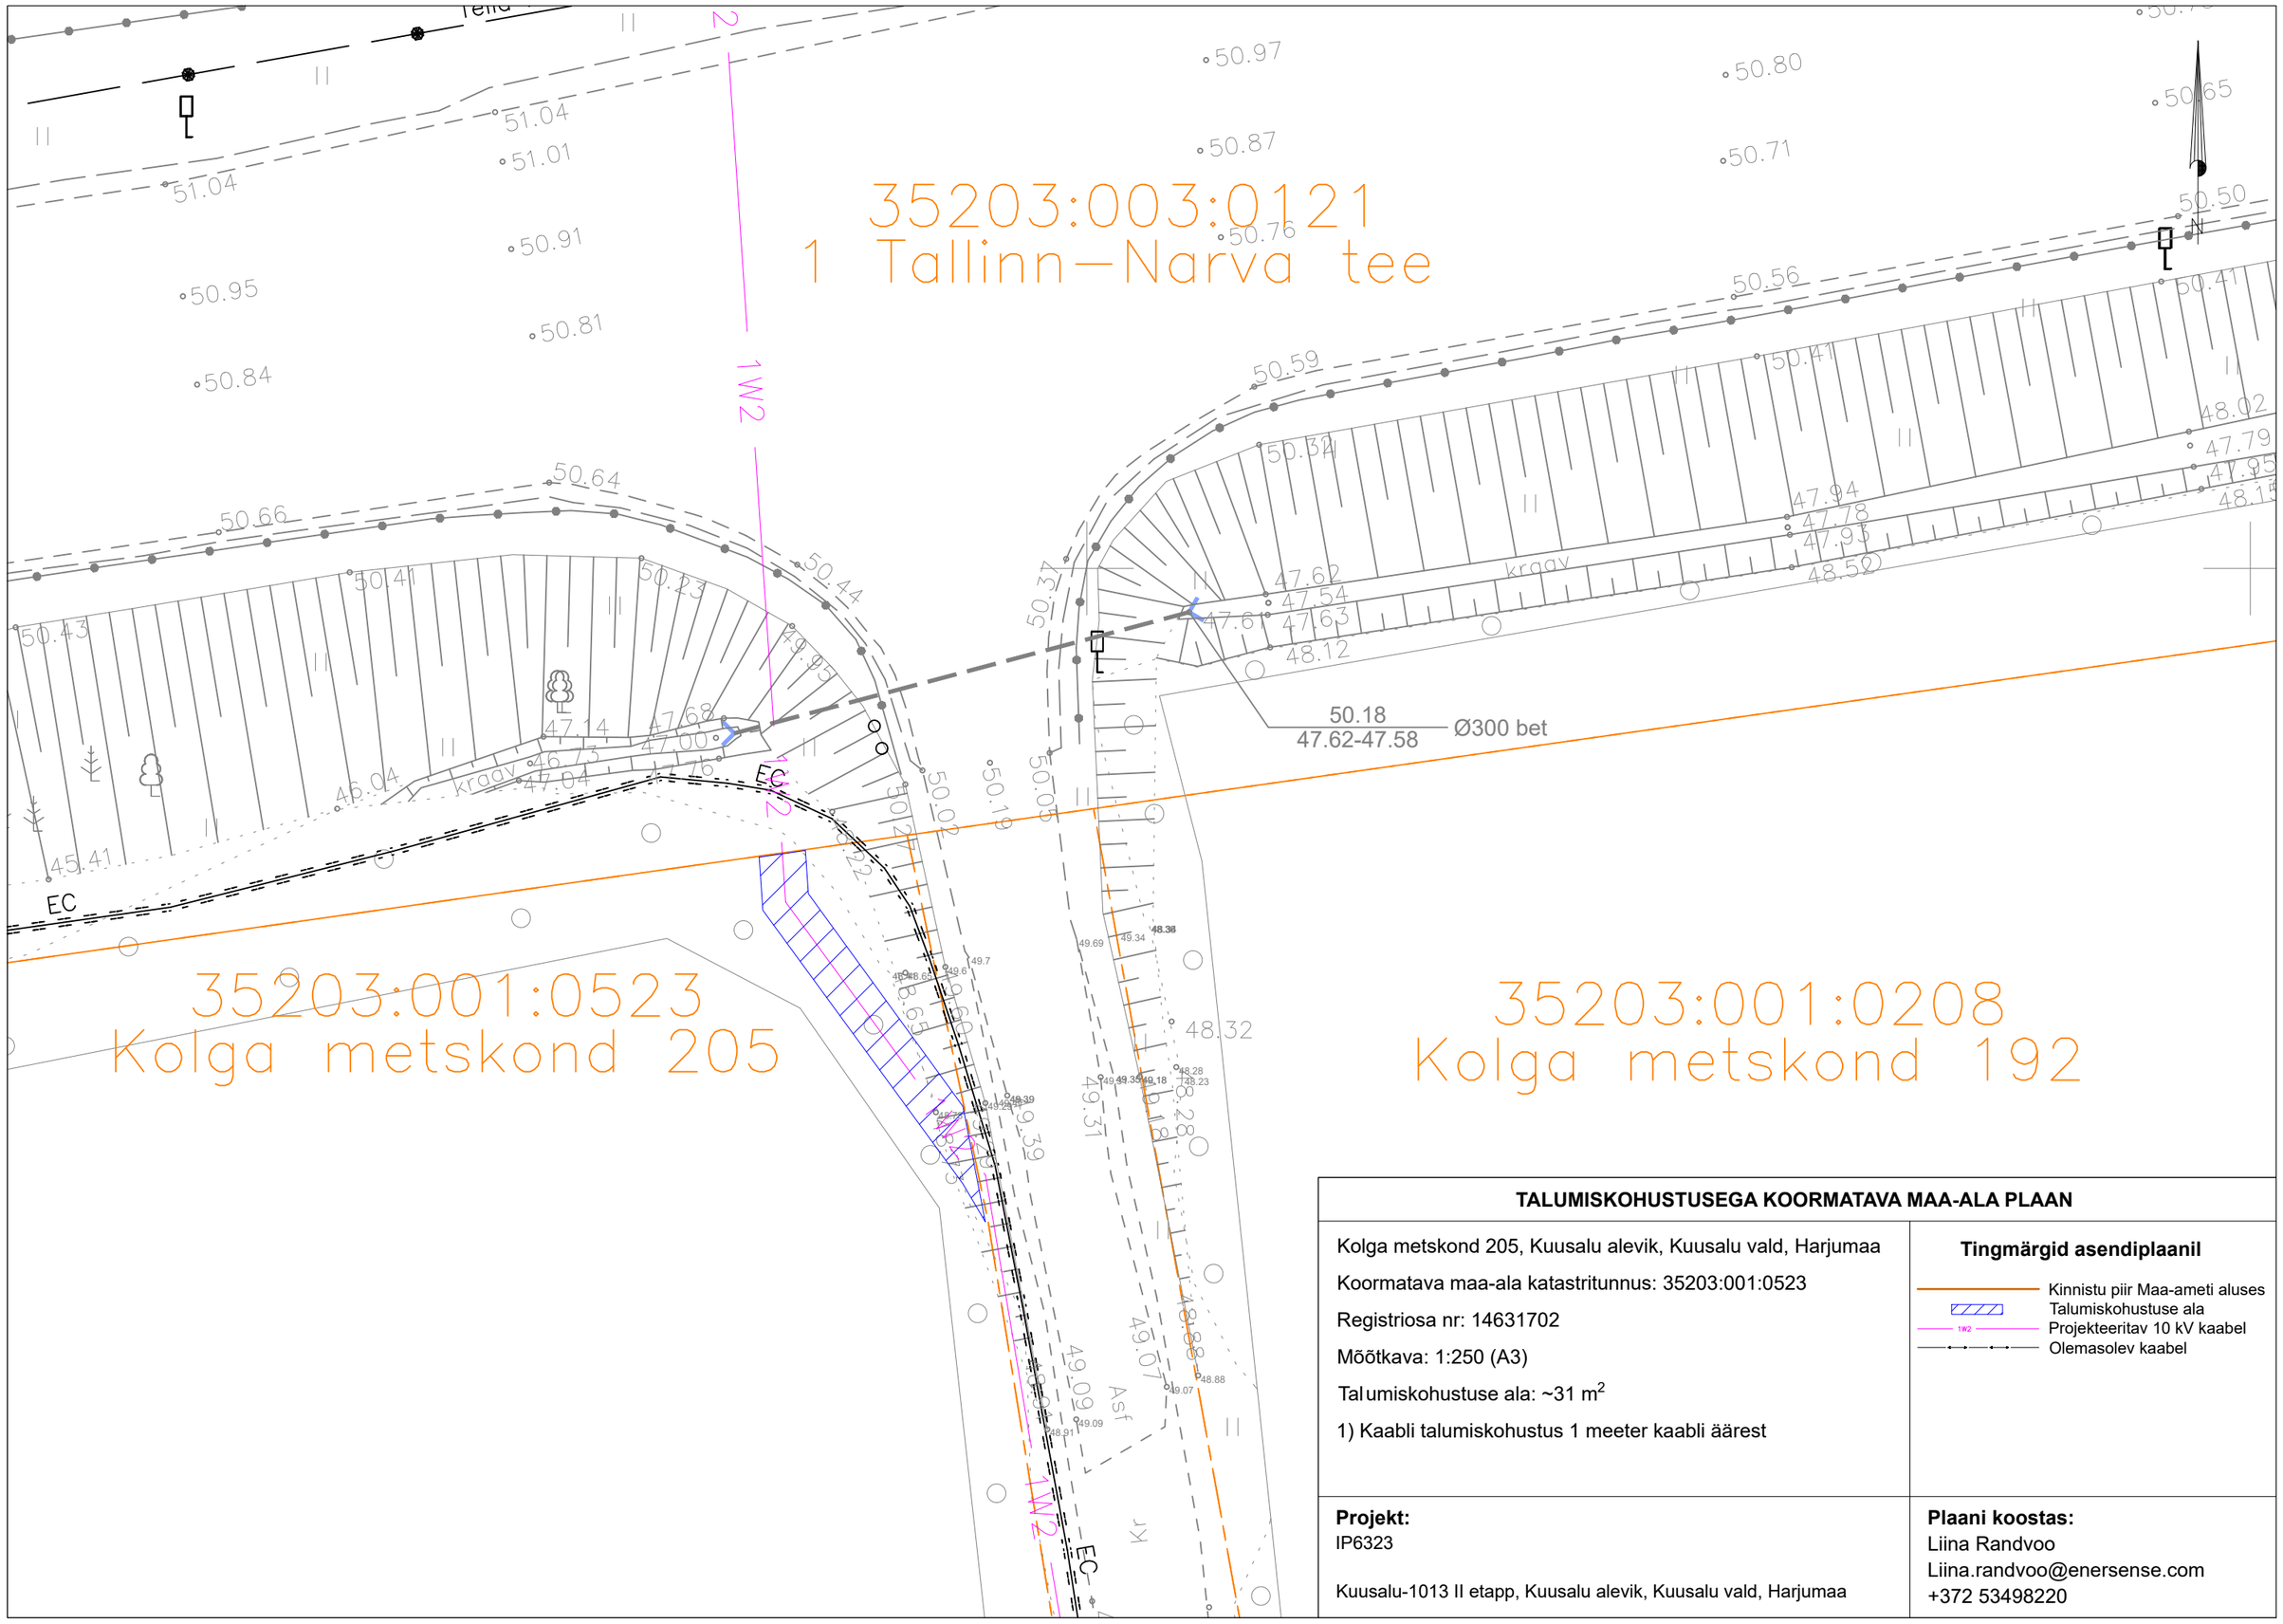

TALUMISKOHUSTUSEGA KOORMATAVA MAA-ALA PLAAN

Kolga metskond 205, Kuusalu alevik, Kuusalu vald, Harjumaa

Koormatava maa-ala katastritunnus: 35203:001:0523

Registriosa nr: 14631702

Mõõtkava: 1:250 (A3)

Talumiskohustuse ala: ~31 m^2

1) Kaabli talumiskohustus 1 meeter kaabli äärest

Tingmärgid asendiplaanil

- Kinnistu piir Maa-ameti aluses
- Talumiskohustuse ala
- 1W2 Projekteeritav 10 kV kaabel
- Olemasolev kaabel

Projekt:
IP6323

Kuusalu-1013 II etapp, Kuusalu alevik, Kuusalu vald, Harjumaa

Plaani koostas:
Liina Randvoo
Liina.randvoo@enersense.com
+372 53498220