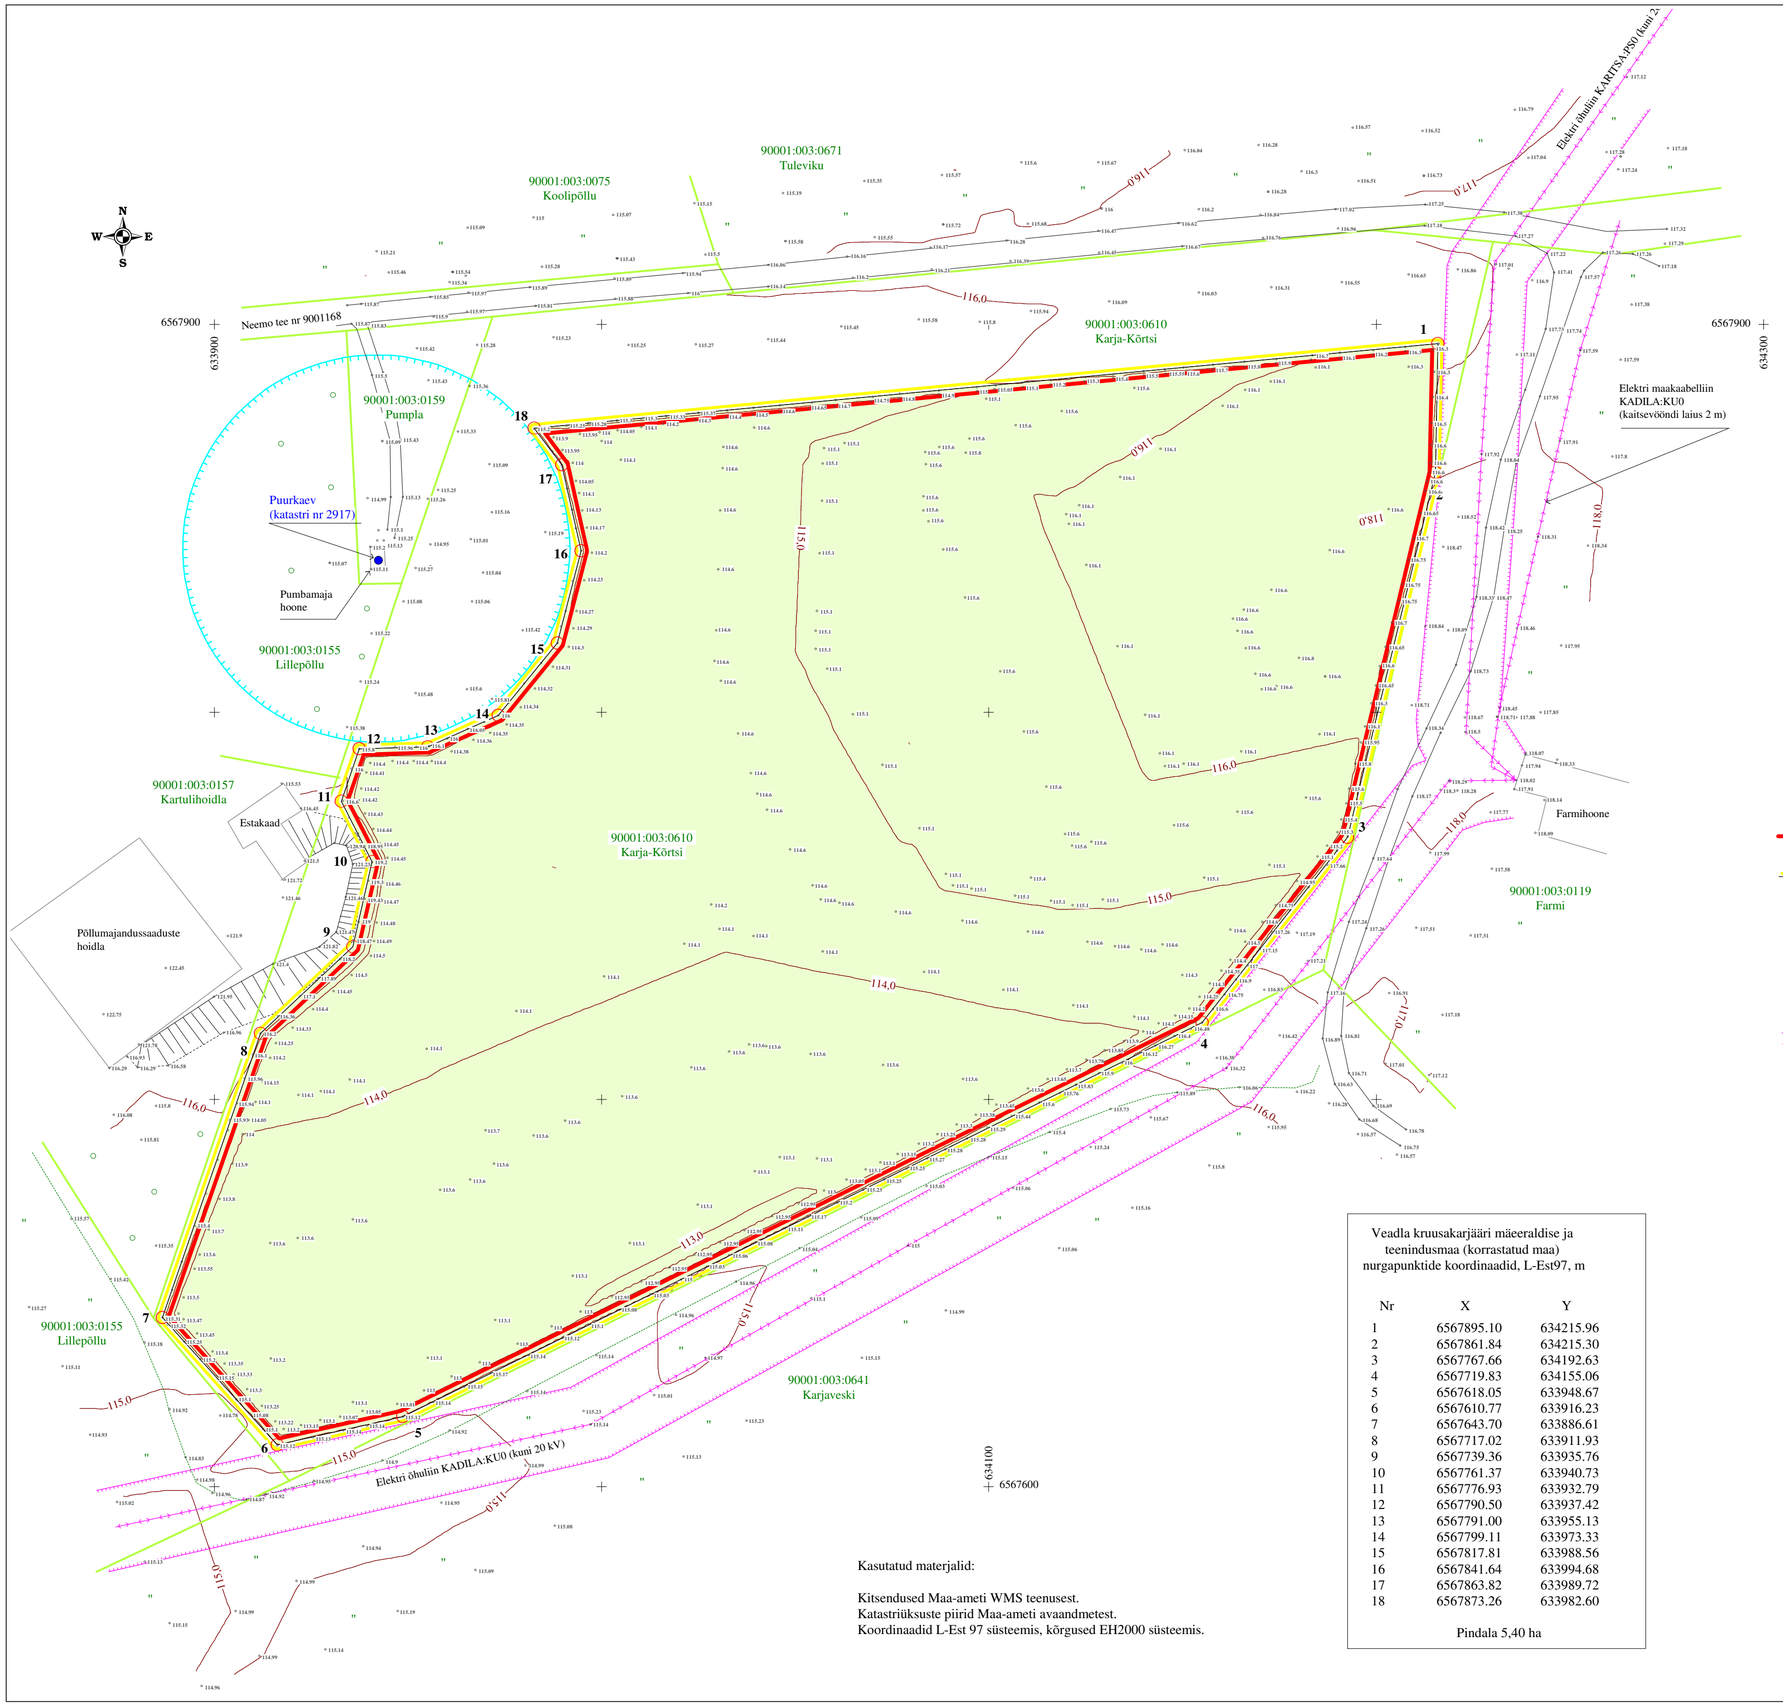

Ülevaatekaart. Mõõtkava 1:50 000

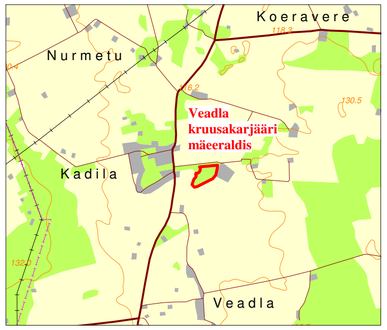

Alus: Eesti Baaskaart, leht 6432

LEPPEMÄRGID

- 2 — Mäeeraldise piir, nurgapunkt, nr
- 2 — Teenindusmaa piir, nurgapunkt, nr
- 90001:003:0610 Karja-Kõrtsi — Maaüksuse piir, tunnus, nimi
- Puurkaev, kaitsevöönd
- Elektriliin, kaitsevöönd
- 116,0 — Maapinna samakõrgusjoon, abs. kõrgus, m
- Kõlviku piir
- Mets
- Rohumaa
- Metsamaaks korrastatav ala

Märkus: peale kruusa kaevandamist laotatakse kaevandatud alale järk-järgult varasemalt eemaldatud moreenpinnas, mis kaetakse mullaga. Mäeeraldise kattekihi keskmine paksus on 0,6 m.

Veadla kruusakarjääri mäeeraldise ja teenindusmaa (korrastatud maa) nurgapunktide koordinaadid, L-Est97, m

Nr	X	Y
1	6567895.10	634215.96
2	6567861.84	634215.30
3	6567767.66	634192.63
4	6567719.83	634155.06
5	6567618.05	633948.67
6	6567610.77	633916.23
7	6567643.70	633886.61
8	6567717.02	633911.93
9	6567739.36	633935.76
10	6567761.37	633940.73
11	6567776.93	633932.79
12	6567790.50	633937.42
13	6567791.00	633955.13
14	6567799.11	633973.33
15	6567817.81	633988.56
16	6567841.64	633994.68
17	6567863.82	633989.72
18	6567873.26	633982.60

Pindala 5,40 ha

Kasutatud materjalid:

Kitsendused Maa-ameti WMS teenusest.
Katastriüksuste piirid Maa-ameti avaandmetest.
Koordinaadid L-Est 97 süsteemis, kõrgused EH2000 süsteemis.

VEADLA KRUUSAKARJÄÄRI KORRASTATUD MAA PLAAN M 1:1000		Graafiline lisa 3
Töö:	Veadla kruusakarjääri kaevandamise loa taotluse koostamine	Töö nr 19-247
Asukoht:	Lääne-Viru maakond, Vinni vald, Veadla küla	0 10 20 40 m
Tellija:	Avalor Invest OÜ Meegomäe küla, Võru vald, 65603 Võrumaa e-mail: kristjanmuts@gmail.com, tel. 5080065	Tellija esindaja: Kristjan Muts
	MAAVARAUURINGUD OÜ Reg. nr 14346587 Liiva 41, 50303, Tartu	Mai 2019
Koostas ja toimetas:	dipl. geoloogiainsener Ain Põldvere, e-mail: ain.poldvere@gmail.com tel. 5104753	Allkiri: