


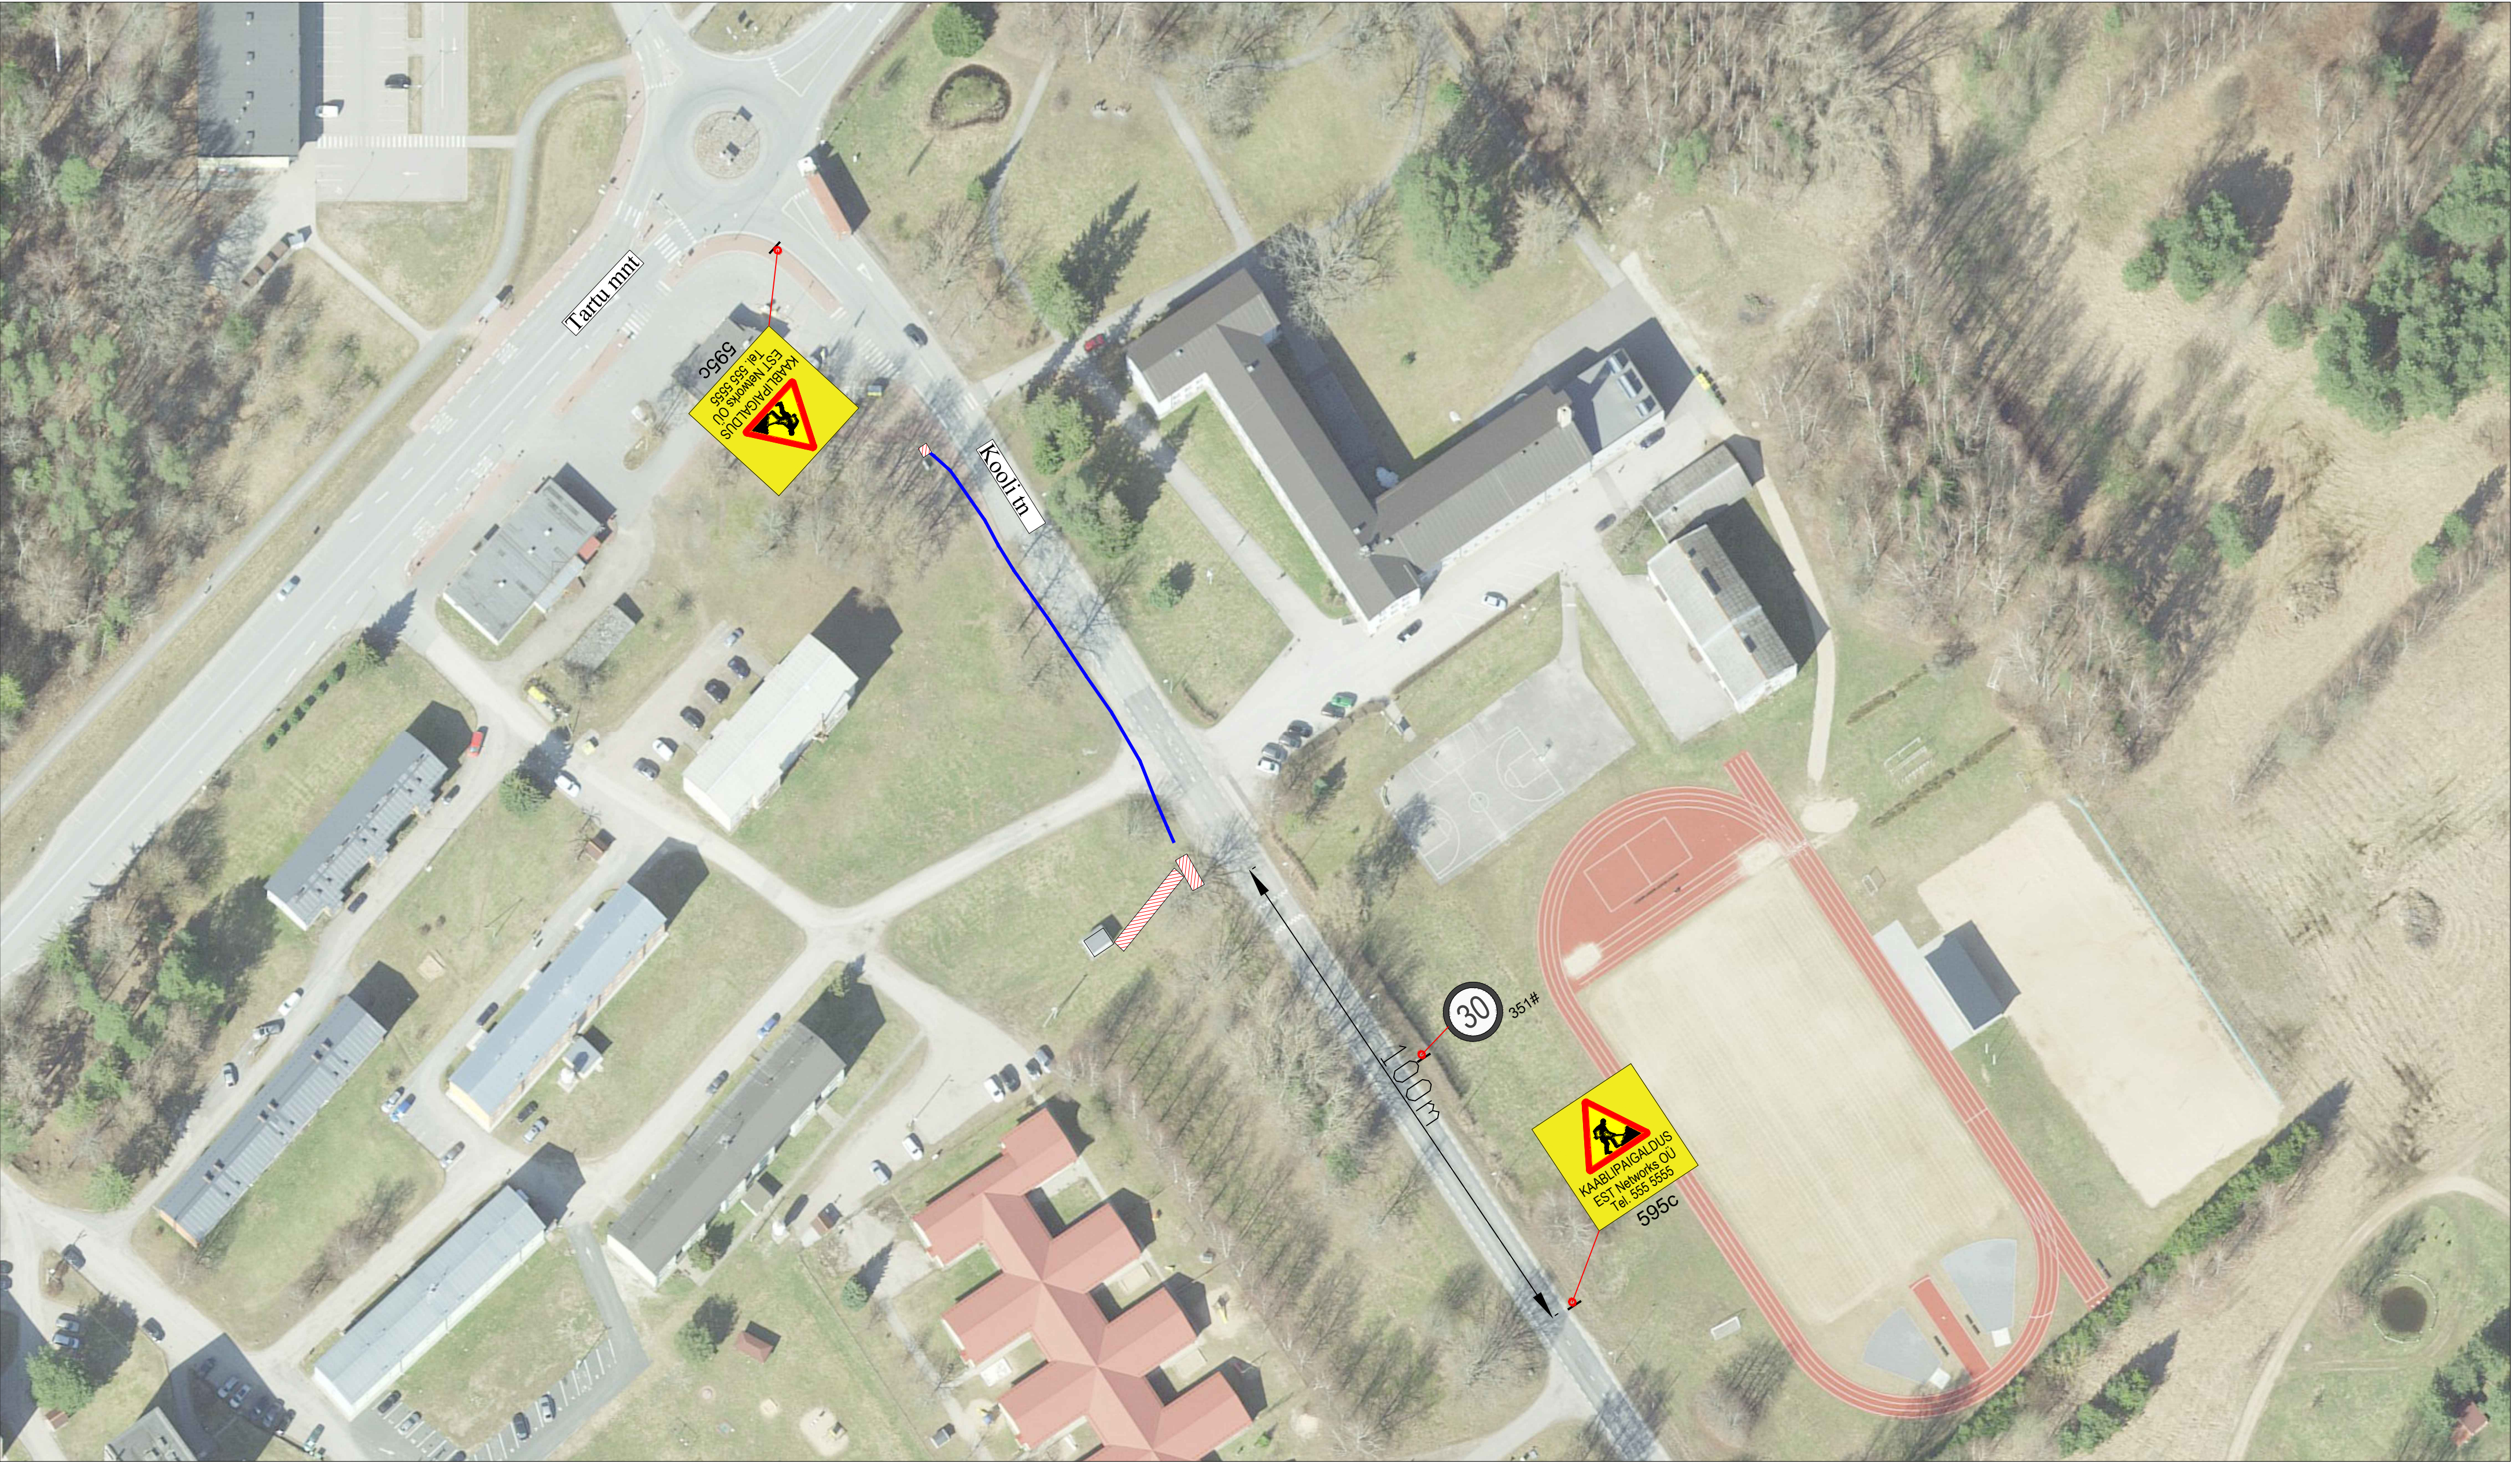


Märkused:

1. Muud olemasolevad liikluskärgid, mis lähevad vastuollu antud ajutise ehitusaegse liikluskäemiga, tuleb kinni katta.
2. Vajadusel korrigeerida liikluskäem tööetapil olukorra kohaseks.
3. Vajadusel lisada objektile täiendavaid liikluskärgid.
4. Ajutised ehitusaegsed liikluskärgid tuleb paigaldada nii, et nad on liiklejale üheselt mõistetavad ja arusaadavad.
5. Tagada kogu ehitustööde vältel ajutiste liikluskärgide püstiolek ja loetavus.
6. Joonist lugeda märgitud numbrite järgi.

Lisa märkused:

1. Aasta keskmine ööpäevane liiklus 582
Sõidua autod ja pakiautod (%) 93
Veo autod ja autobussid (%) 1
Autorongid (%) 6
2. Antud asulasisesel lõigul kehtib statsionaarne kiirusepiirang 30 km/h

LEPPEMÄRGID

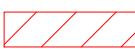

Töötsoon



Paigaldatav ajutine liikluskärg



Puurimine
kinnisel
meetodil



Olemasolev liikluskärg



Tähe pöik 8, Kambja vald, Tartu maakond
Telefon: +372 5248 400
E-post: info@lounaliiklus.ee

Koostas: Indrek Vähi

Tellijä: Est Networks OÜ

Projekti nimetus:

Objekti asukoht:

Alatskivi alevik, Tartu maakond

Joonis:

Ajutine liikluskorraldusskeem

Kuupäev
22.10.2024

Töö nr:
357/24

Joonis nr :
1 - (1)

Möötka