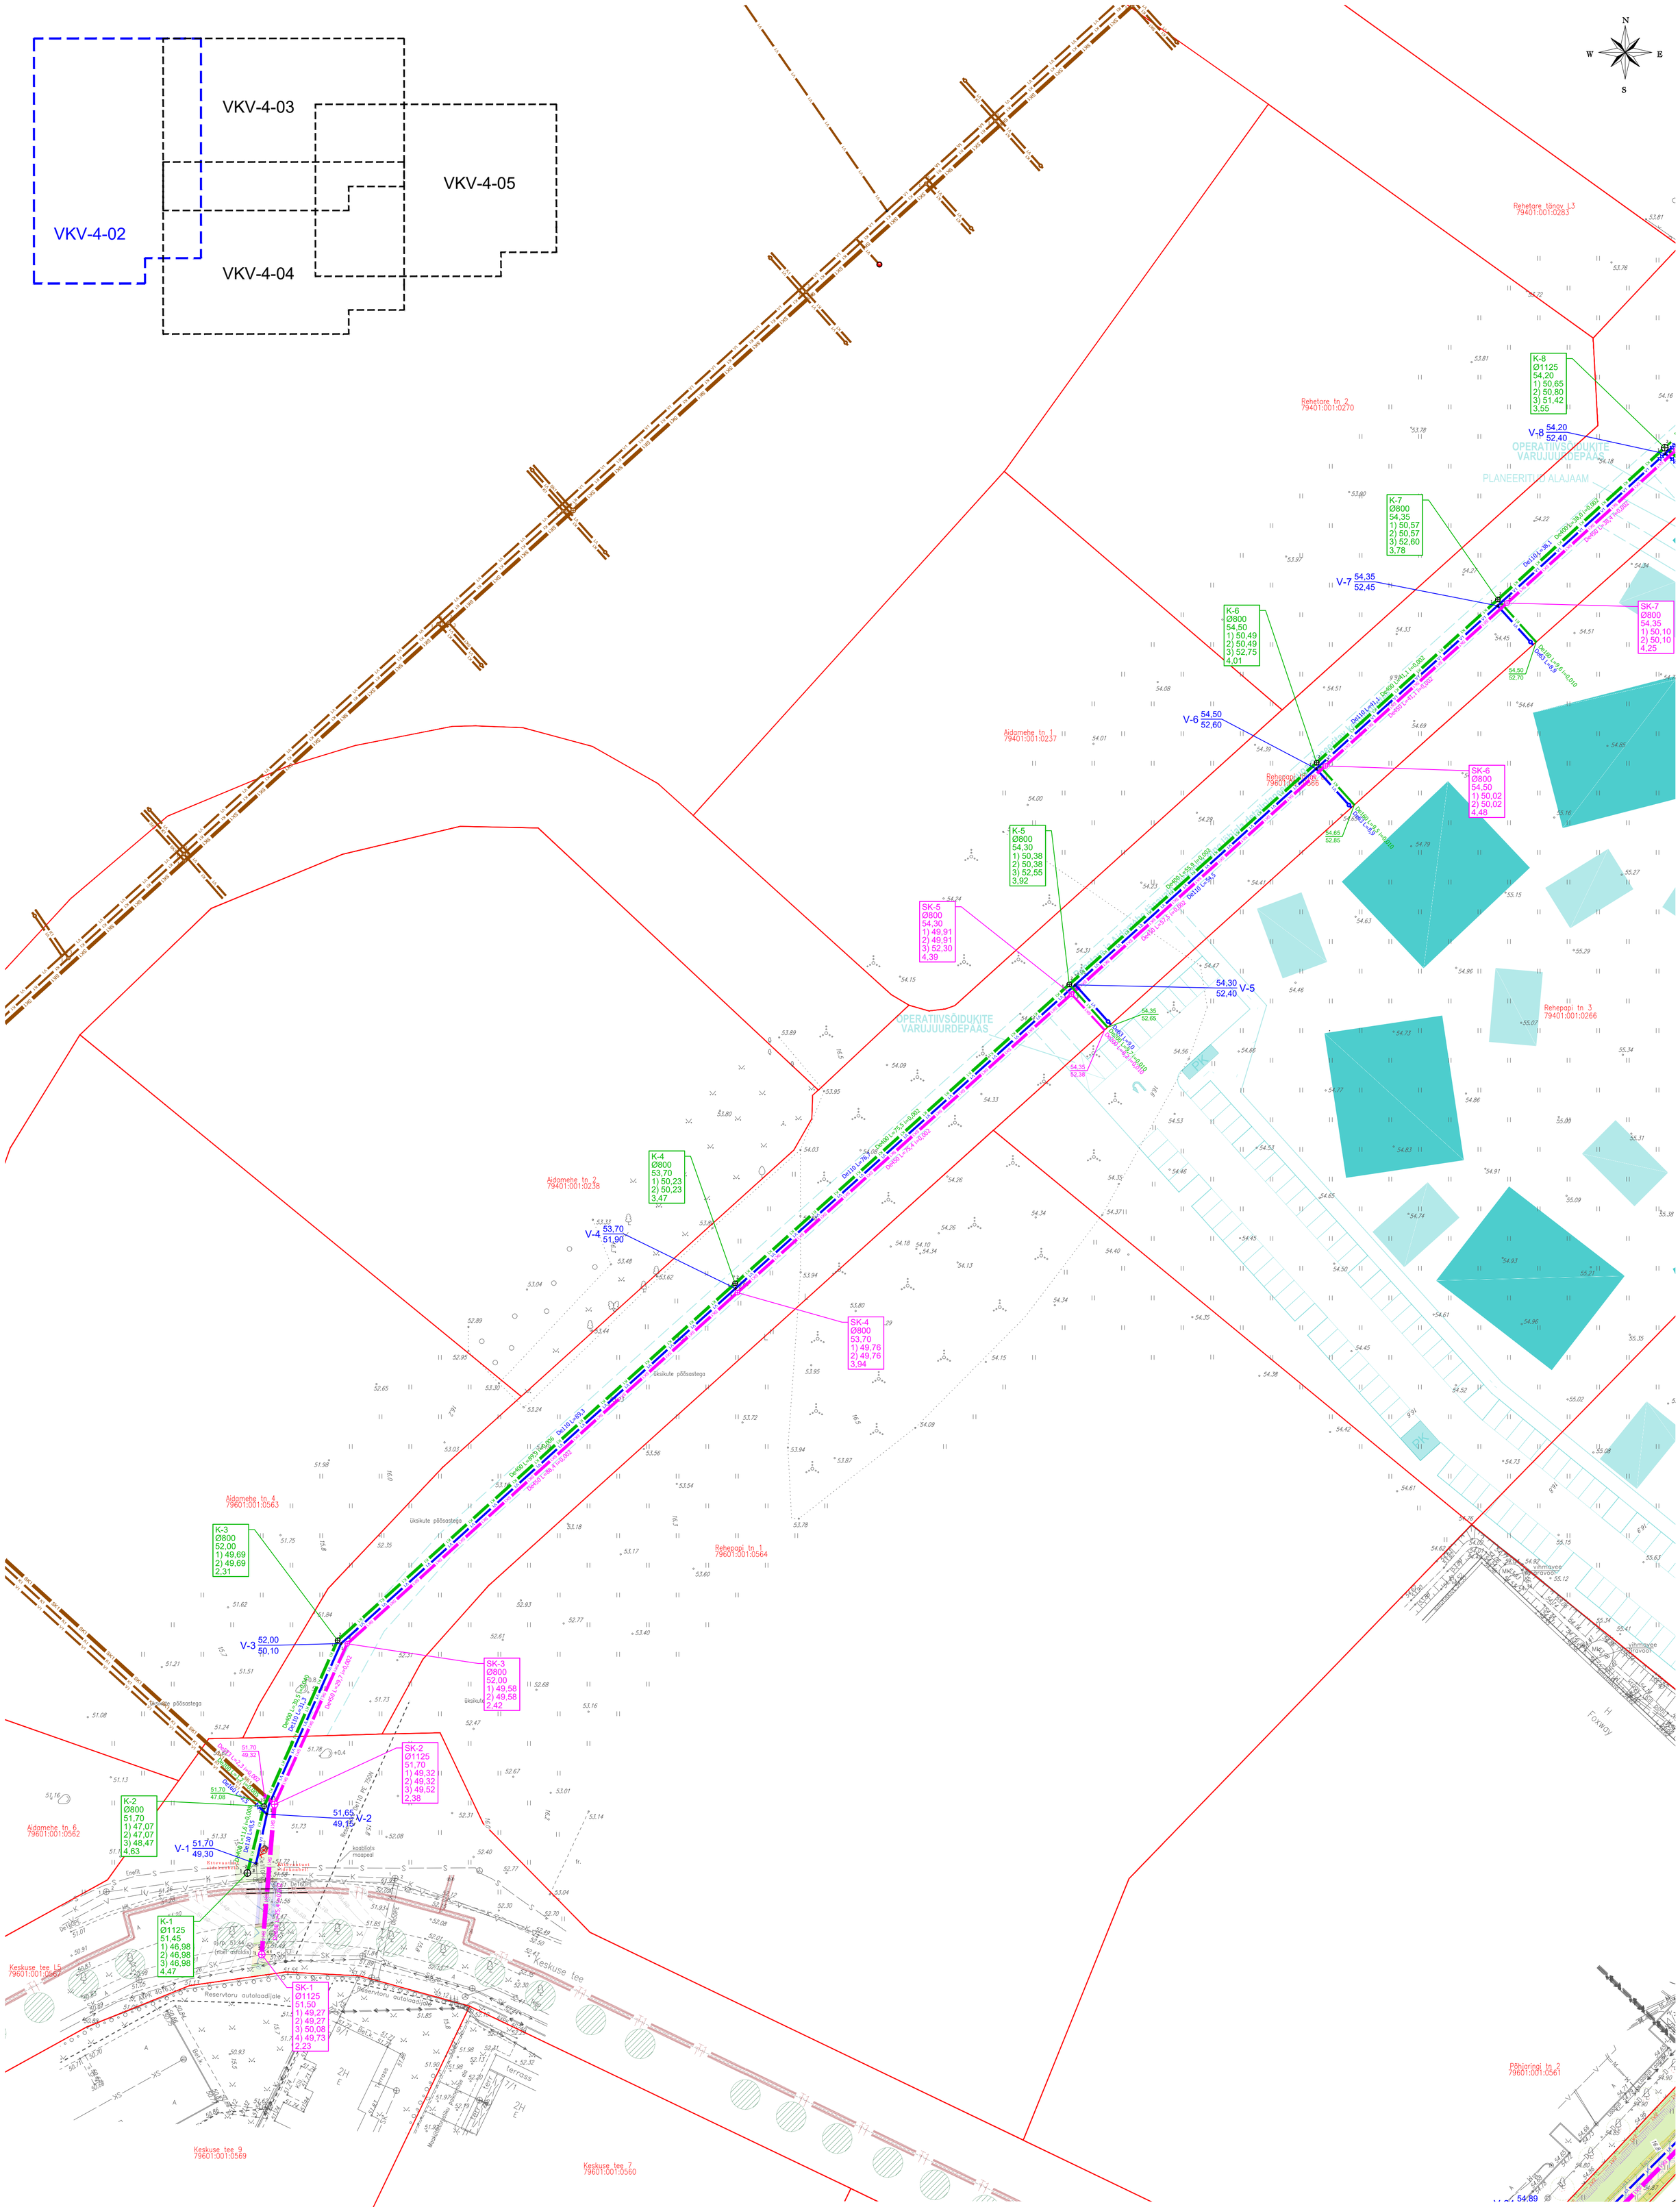

Märkused:

1. Tingmärgid vt joonis VKV-4-01
2. Torustike pikiprofiilid vt joonis VKV-6-03 kuni VKV-6-14.
3. * tähistatud kõrgus täpsustada ehitustööde käigus.
4. Ehituskaeviku tüüpristlõiked vt joonis VKV-6-01.
5. Kaablite kaitsmise ja toestamise skeem ristumisel projekteeritud torustikuga vt joonis VKV-6-02.
6. Koordinaadid L-Est '97 süsteemis.
7. Kõrgused EH2000 süsteemis.
8. Projekteerimise alusplaanina on kasutatud digitaalset alusplaani mõõtkavas 1:500. Geodeesia OÜ 2021 a. Töö nr GE-2851.
9. Lõikudes, kus Roadplan OÜ poolt ei ole katete taastamist näidatud, tuleb kaevik täita liivaga kuni olemasoleva maapinnani.

Muudatuse nr:	Kuupäev:	Projekteeris:	Selgitus:

Altren Projekt OÜ
MTR nr EEP002873 reg. 21.02.2014
Vana-Hansu, Suure-Rakke küla Elva vald
Tartumaa 61113
Tel: +372 53402723

Töö nimetus:
Põhjaringi tn teed ja tehnovõrgud. Köide 5. Veevarustuse ja kanalisatsiooni välisvõrgu osa

Tellija:
Ehitustrust OÜ

Ehituprojekti koostaja:
Altren Projekt OÜ

Objekti aadress või aadressid:
Tartu vald, Raadi alev, Põhjaringi tn

Joonise nimetus:
Torustike asendiplaan

Mõõtkava: 1:500

Töö nr : 25013

Joonise digiaadress: 25013_TP_VKV-4-01_v01.dwg

Vastutav isik:	Allkiri: /allkirjastatud digitaalselt/
Vahur Laas	
Projekteerija: Johannes Matson	Allkiri: /allkirjastatud digitaalselt/

Kuupäev/versiooni nr:	Projekti tunnus:	Projekti staadium:	Joonise nr :
12.02.2025/v01	25013	TP	VKV-4-02