


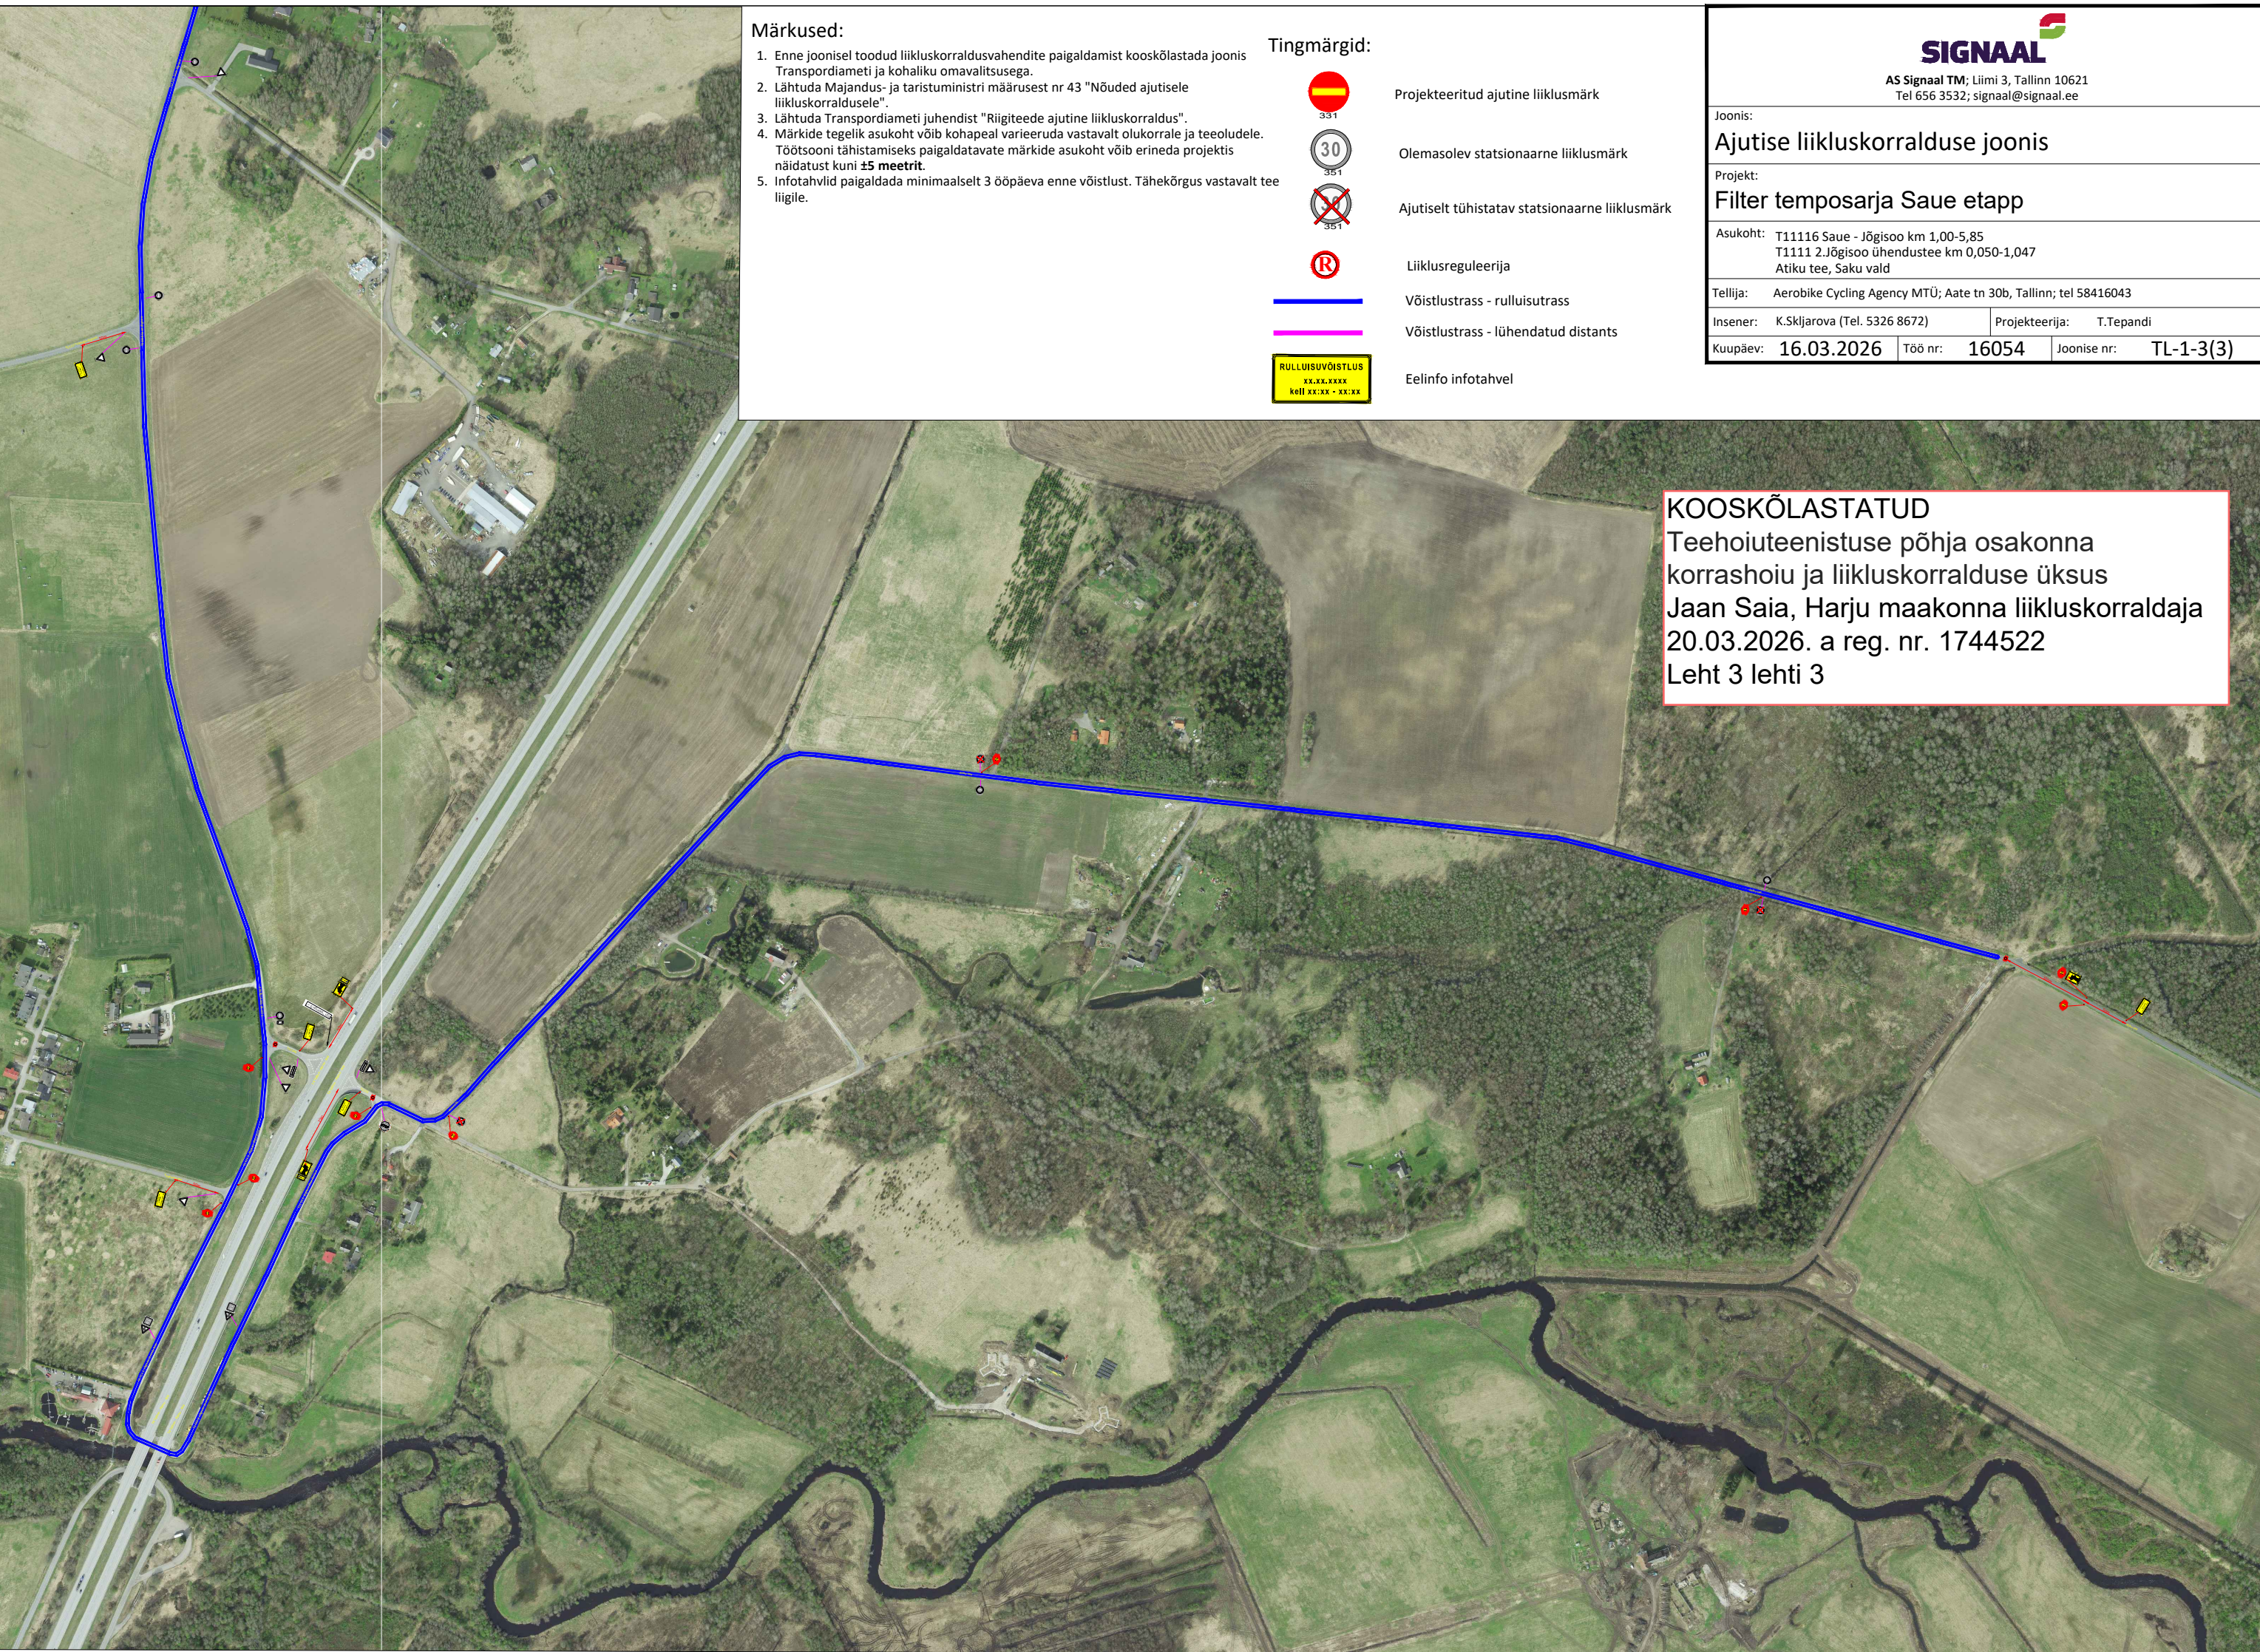

Märkused:

1. Enne joonisel toodud liikluskorraldusvahendite paigaldamist kooskõlastada joonis Transpordiameti ja kohaliku omavalitsusega.
2. Lähtuda Majandus- ja taristuministri määrusest nr 43 "Nõuded ajutisele liikluskorraldusele".
3. Lähtuda Transpordiameti juhendist "Riigiteede ajutine liikluskorraldus".
4. Märkide tegelik asukoht võib kohapeal varieeruda vastavalt olukorrale ja teeoludele. Töötsooni tähistamiseks paigaldatavate märkide asukoht võib erineda projektis näidatust kuni **±5 meetrit**.
5. Infotahvlid paigaldada minimaalselt 3 ööpäeva enne võistlust. Tähe kõrgus vastavalt tee liigile.

Tingimärgid:

- 

RULLUISUVÕISTLUS
xx.xx.xxxx
kell xx:xx - xx:xx
- 

331

Projekteeritud ajutine liikluskmärk
- 

30

351

Olemasolev statsionaarne liikluskmärk
- 

351

Ajutiselt tühistatav statsionaarne liikluskmärk
- 

Liiklusreguleerija
- 

Võistlustrass - rullisutrass
- 

Võistlustrass - lühendatud distants
- Eelinfo infotahvel

KOOSKÕLASTATUD
Teehoiuteenistuse põhja osakonna
korrashoiu ja liikluskorralduse üksus
Jaan Saia, Harju maakonna liikluskorraldaja
20.03.2026. a reg. nr. 1744522
Leht 3 lehti 3



AS Signaal TM; Liimi 3, Tallinn 10621
Tel 656 3532; signaal@signaal.ee

Joonis:
Ajutise liikluskorralduse joonis

Projekt:
Filter temposarja Saue etapp

Asukoht: T11116 Saue - Jõgisoo km 1,00-5,85
T1111 2.Jõgisoo ühendustee km 0,050-1,047
Atiku tee, Saku vald

Tellija: Aerobike Cycling Agency MTÜ; Aate tn 30b, Tallinn; tel 58416043

Insener: K.Skljarova (Tel. 5326 8672) Projekteerija: T.Tepandi

Kuupäev: 16.03.2026 Töö nr: 16054 Joonise nr: TL-1-3(3)