




Elektroni tn 10

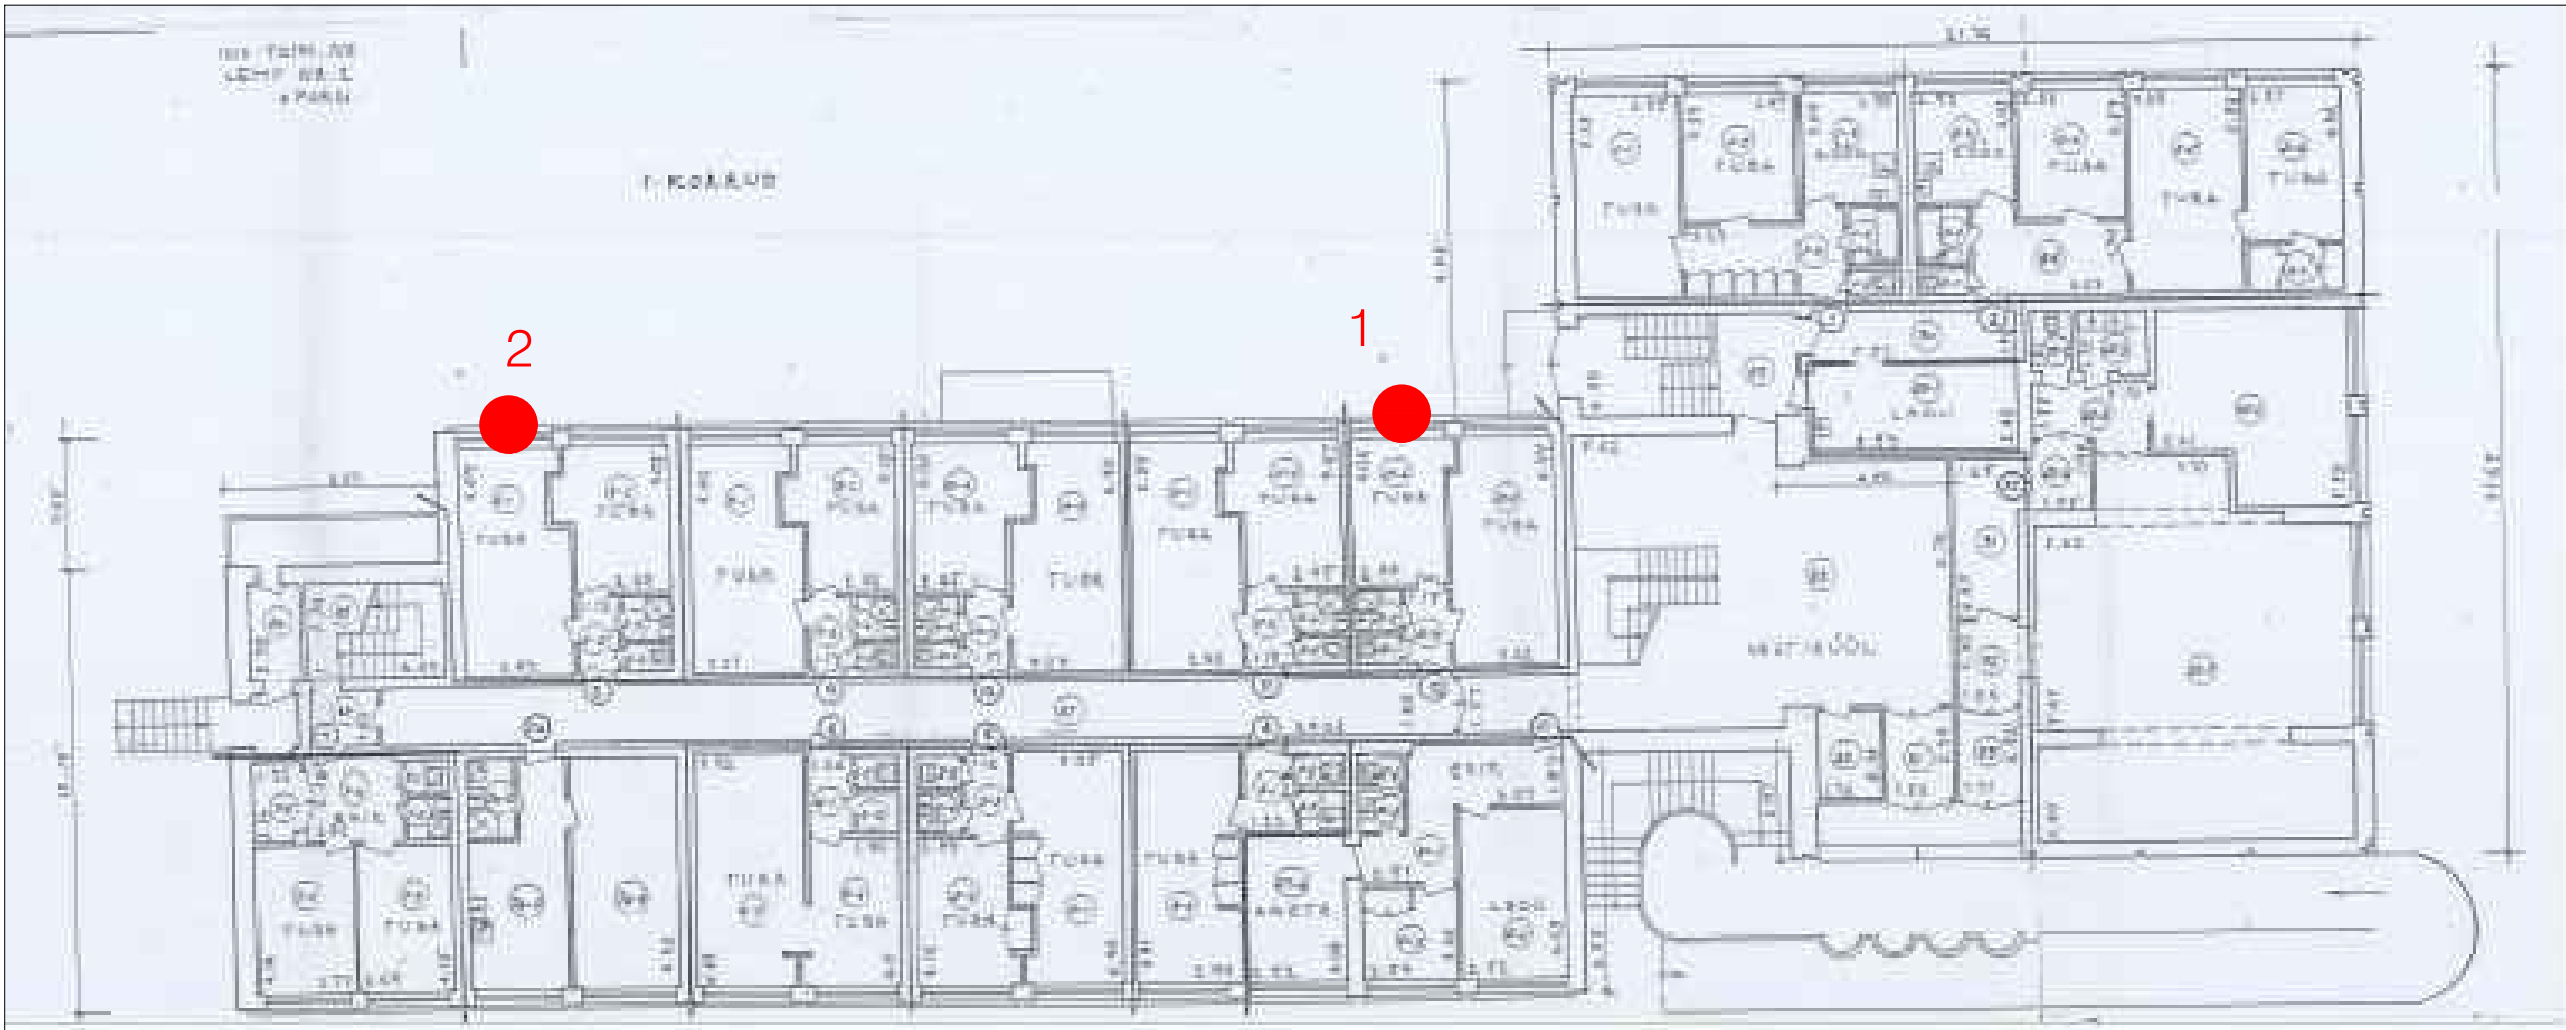

Energia tn 13a

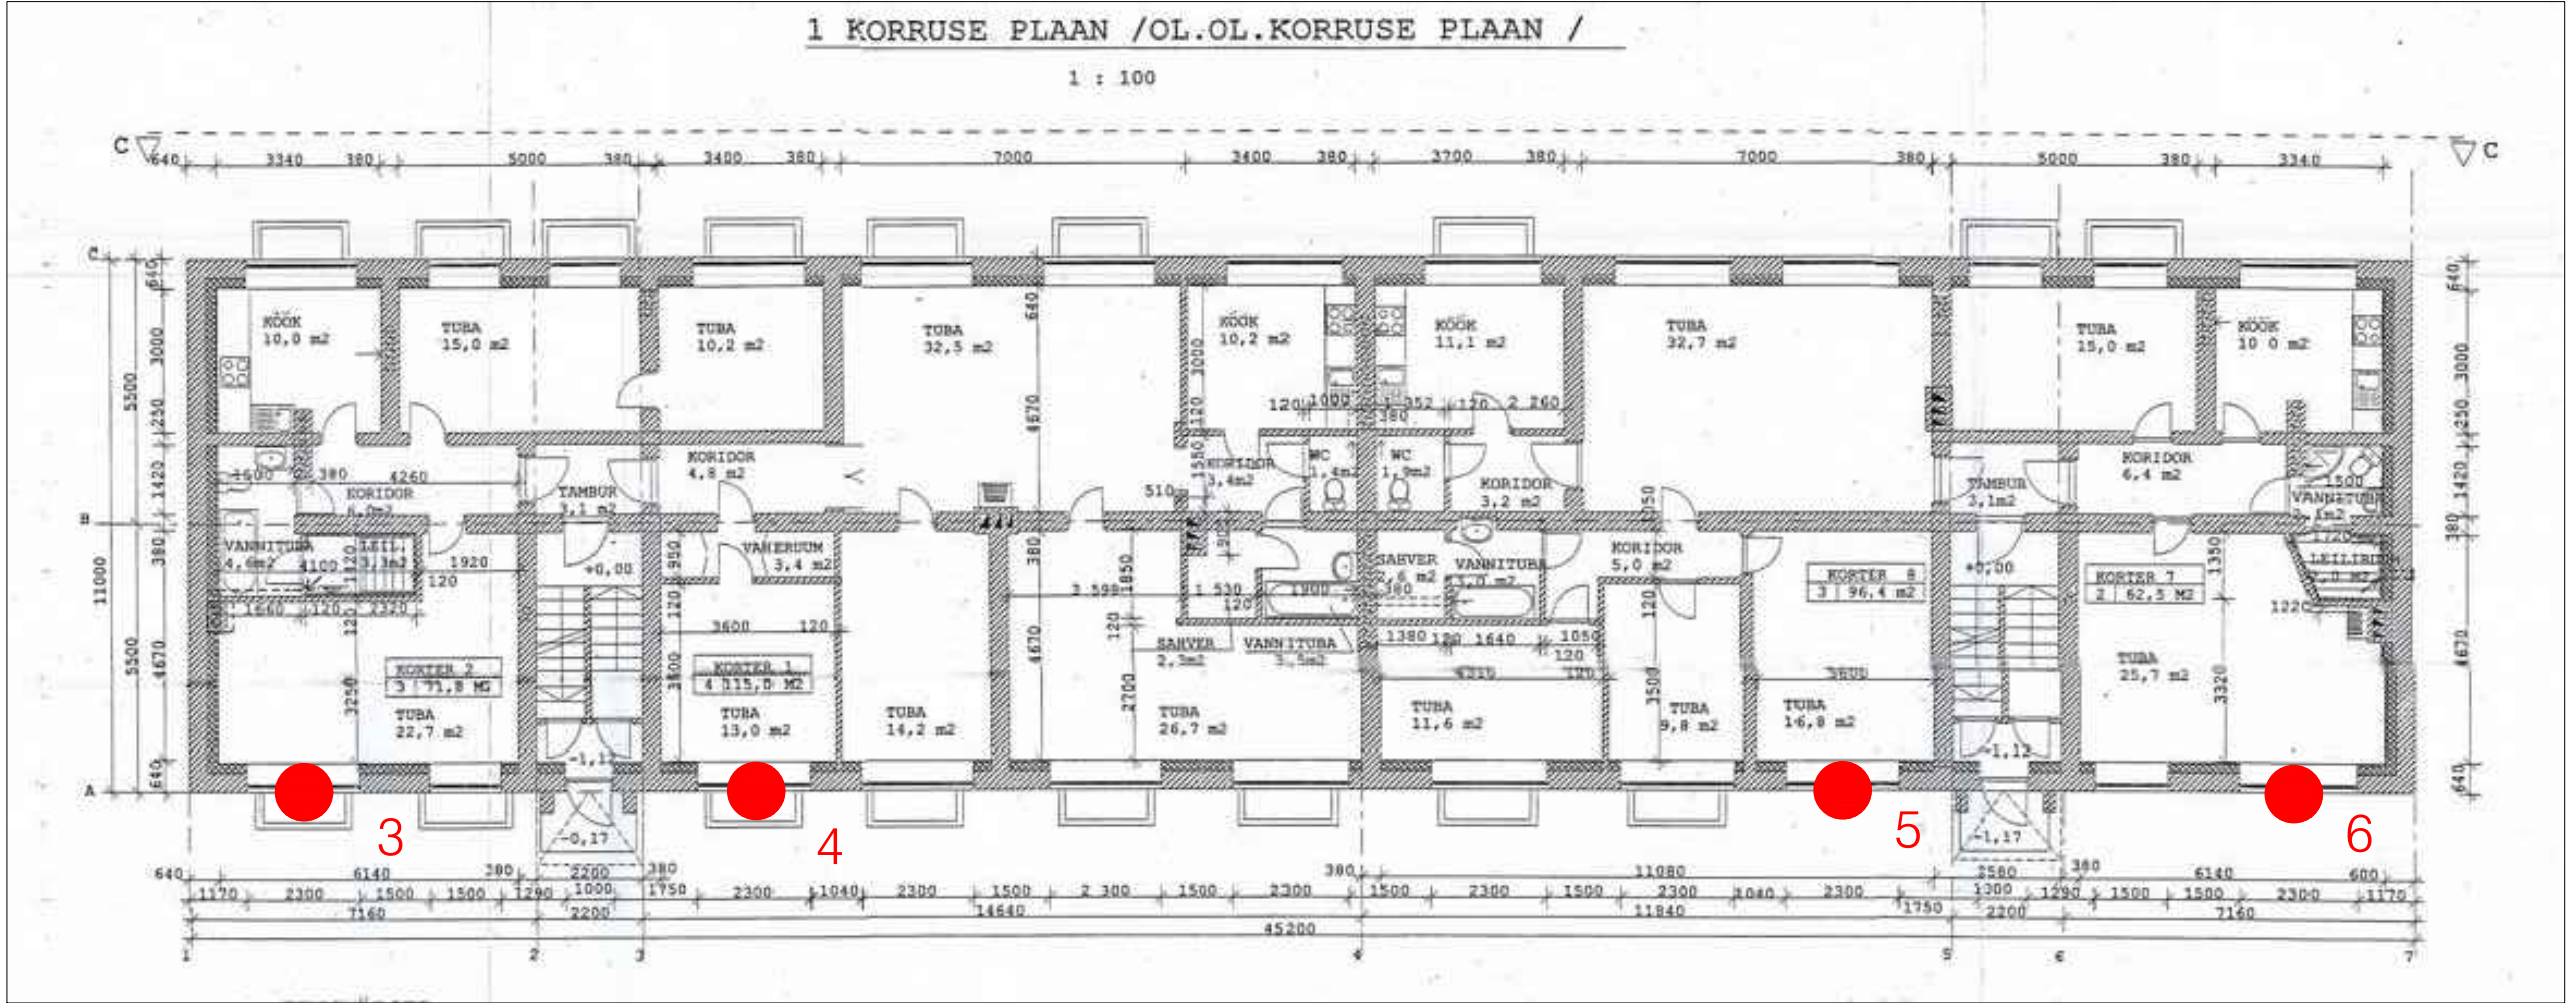

Energia tn 13

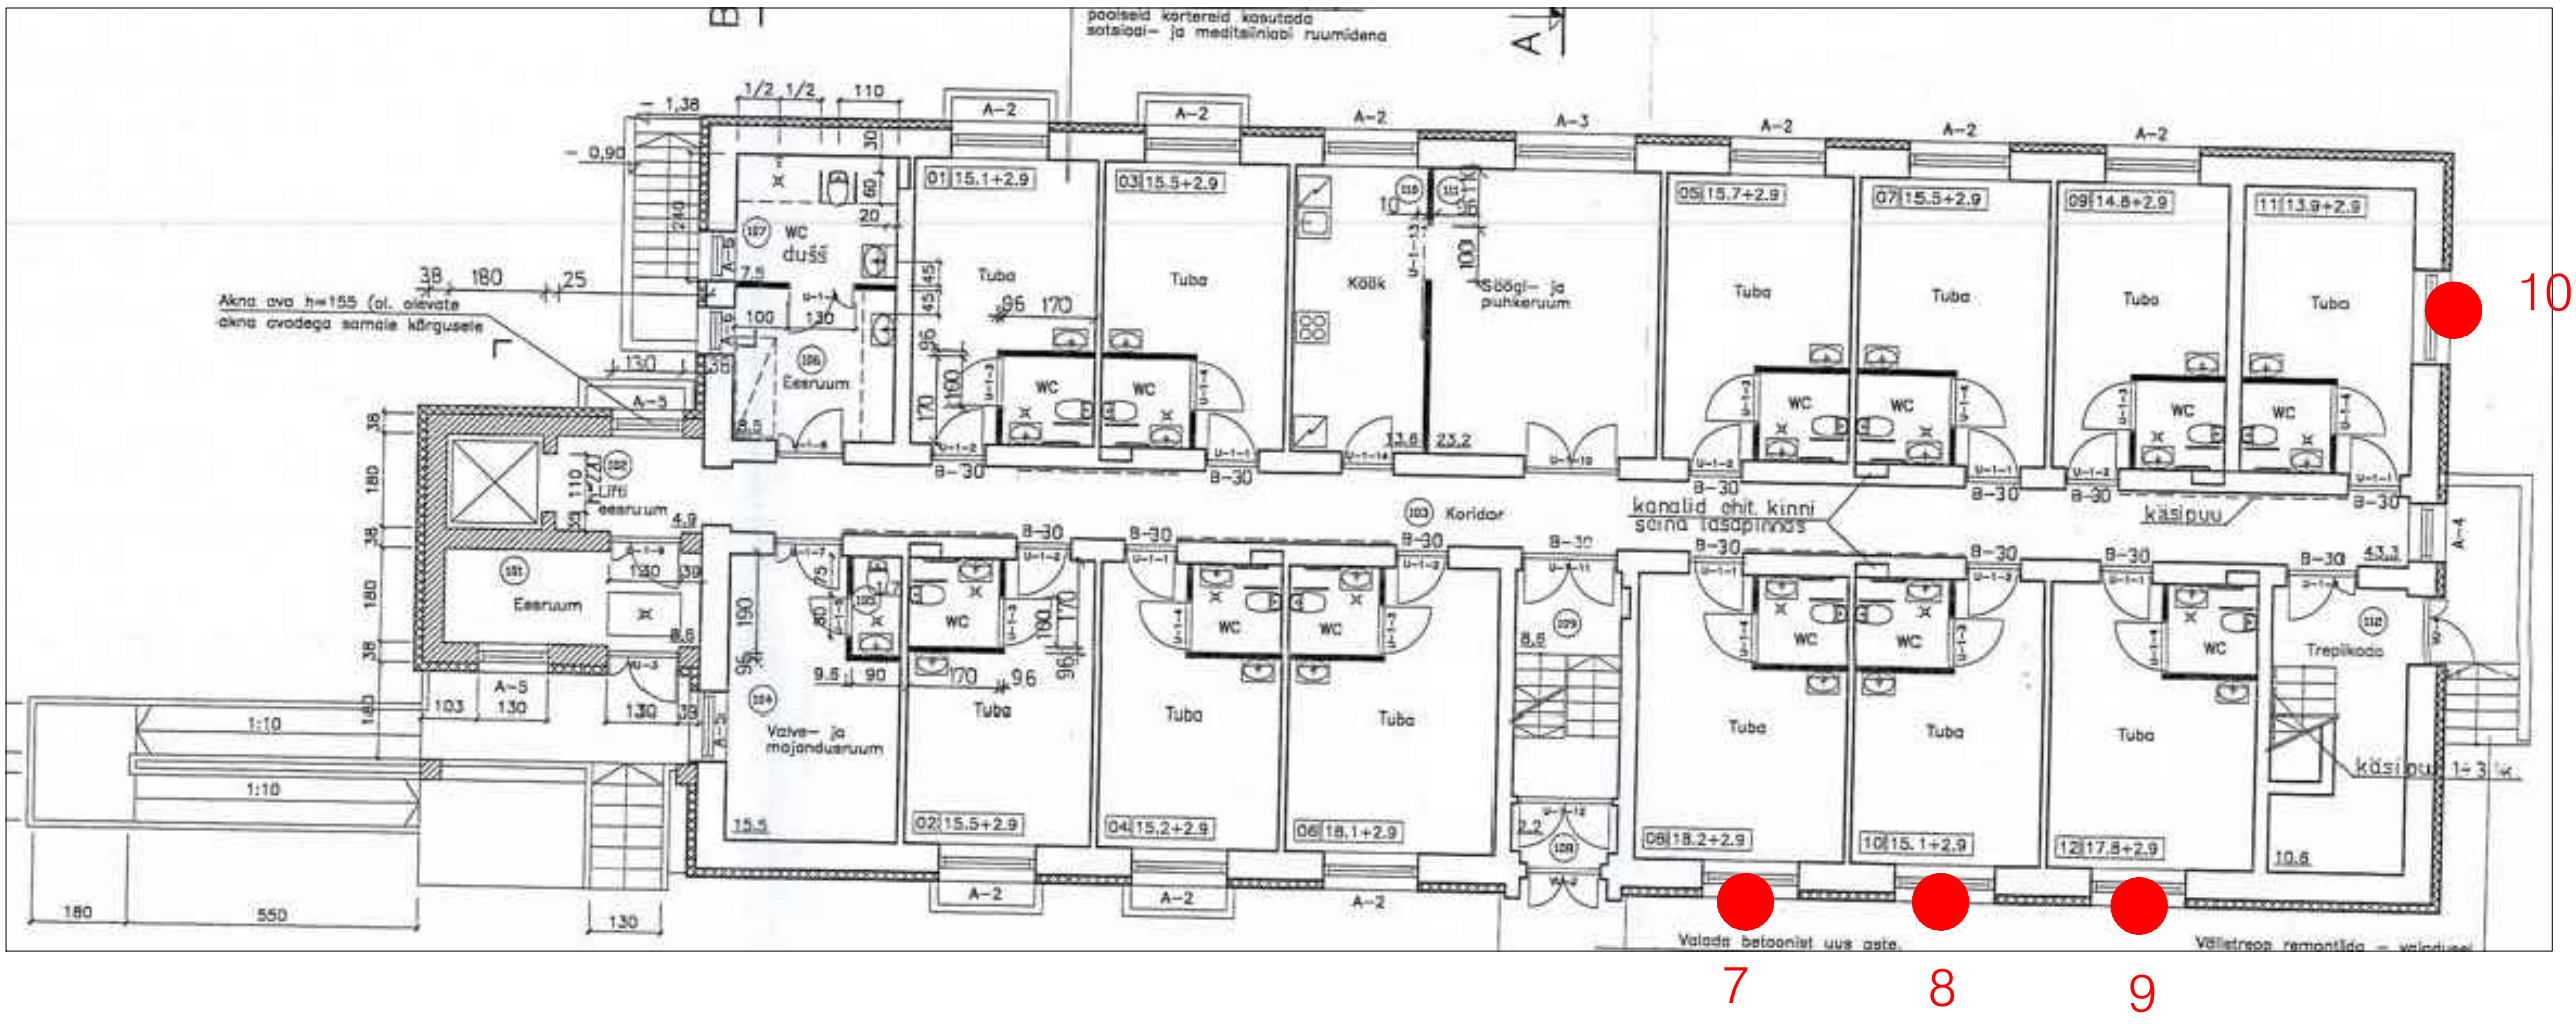

ConArte OÜ
Aireg nr 11732539 // MTR reg EEP001726, EEP003302
Päeväja pst 5, Tallinn, 13619 // +372 665 1444/ info@conarte.ee

Insolatsioon analüüsi vaatluspunktide asukohad

JOONIS	Tervise tn 5 kinnistu ja lähiala detailplaneering	MÕÖTKAVA	1:500
OBJEKT	Elektroni tn 10, Energia tn 13a ja Energia tn 13 Tallinn	KUUPAEV	20.03.2026
ADRESS	AS K-Projekt	TÖÖ NR	439
TELLUA	PROJEKTEERIJ	PROJEKTI OSA	Insolatsioon
PROJEKTEERIJ	Tiina Vilberg	STADIUM	DP
TIINA VILBERG	PROJ. JUHT	TIINA VILBERG	JOONISE NR
INS-02			