


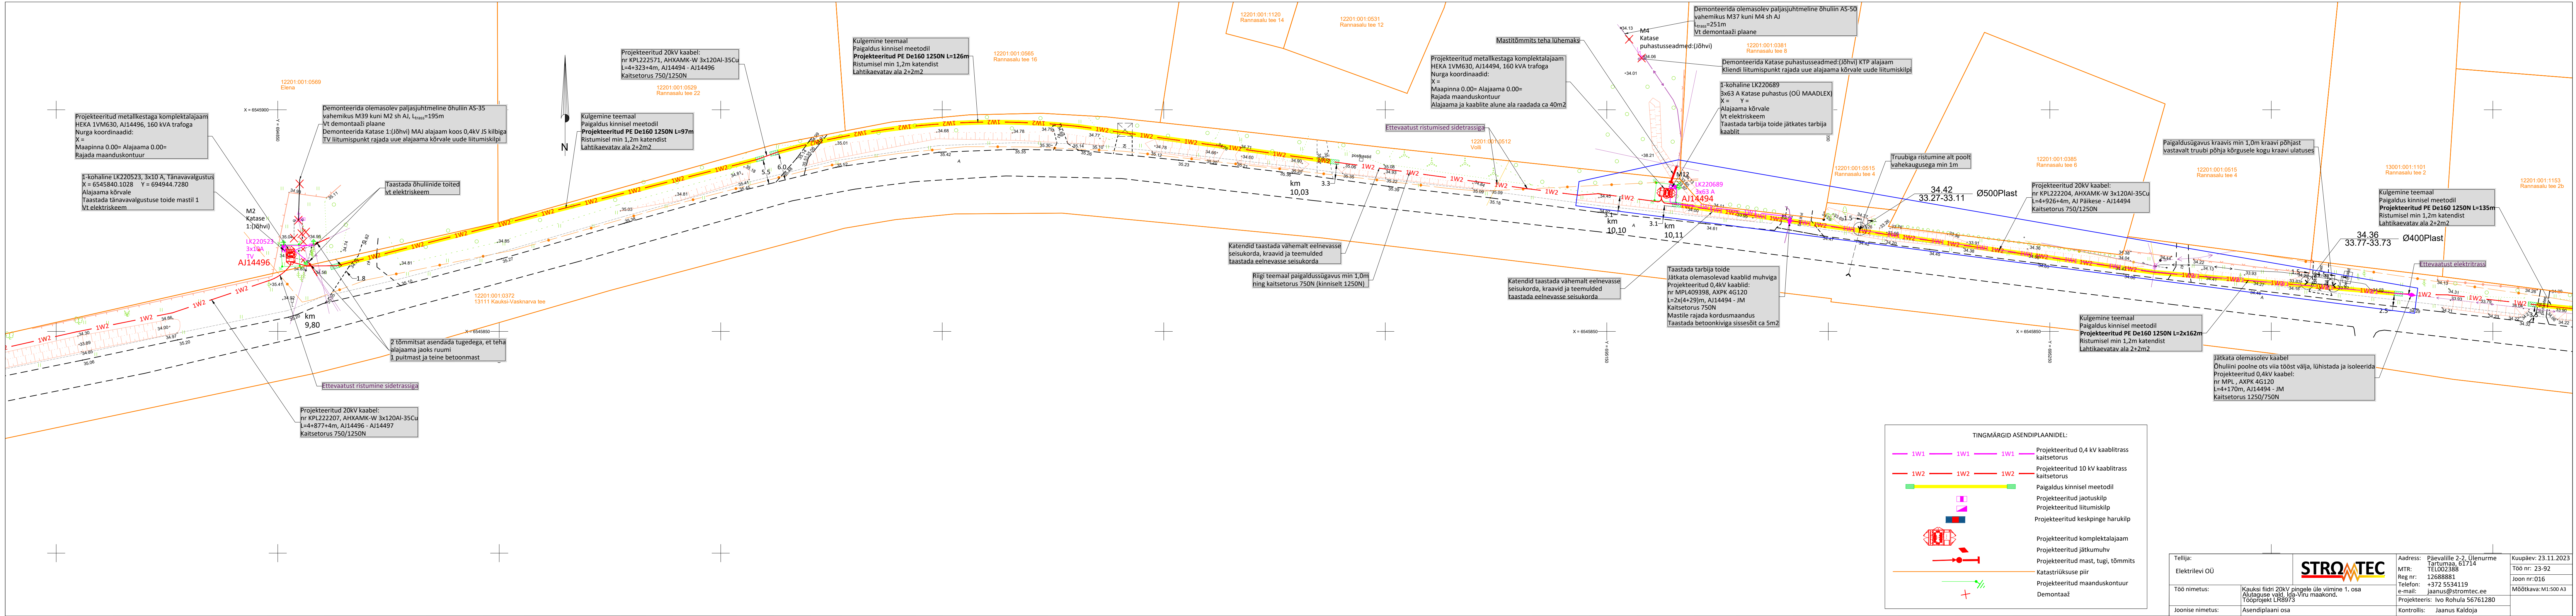

|                            |  |   |                                                      |                                                                   |                     |                                                      |
|----------------------------|--|---|------------------------------------------------------|-------------------------------------------------------------------|---------------------|------------------------------------------------------|
| Tellija:<br>Elektrilevi OÜ |  |                   | Aadress: Päevalille 2-2, Ülenurme<br>Tartumaa, 61714 |                                                                   | Kuupäev: 23.11.2023 |                                                      |
|                            |  |   | MTR: 126802388                                       |                                                                   |                     | Töö nr: 23-92<br>Joon nr: 016<br>Mõõtkava: M1:500 A3 |
|                            |  |   | Reg nr: 12688881                                     |                                                                   |                     |                                                      |
|                            |  |   | Telefon: +372 5534119                                |                                                                   |                     |                                                      |
| Töö nimetus:               |  | Kauksi fidri 20kV pingele üle viimine 1. osa<br>Alutaguse vald, Ida-Viru maakond.<br>Tööprojekt LR8973 |                                                      | e-mail: jaanus@stromtec.ee<br>Projektiteeris: Ivo Rohula 56761280 |                     |                                                      |
| Joonise nimetus:           |  | Asendiplaani osa                                                                                       |                                                      | Kontrollis: Jaanus Kalsoja                                        |                     |                                                      |