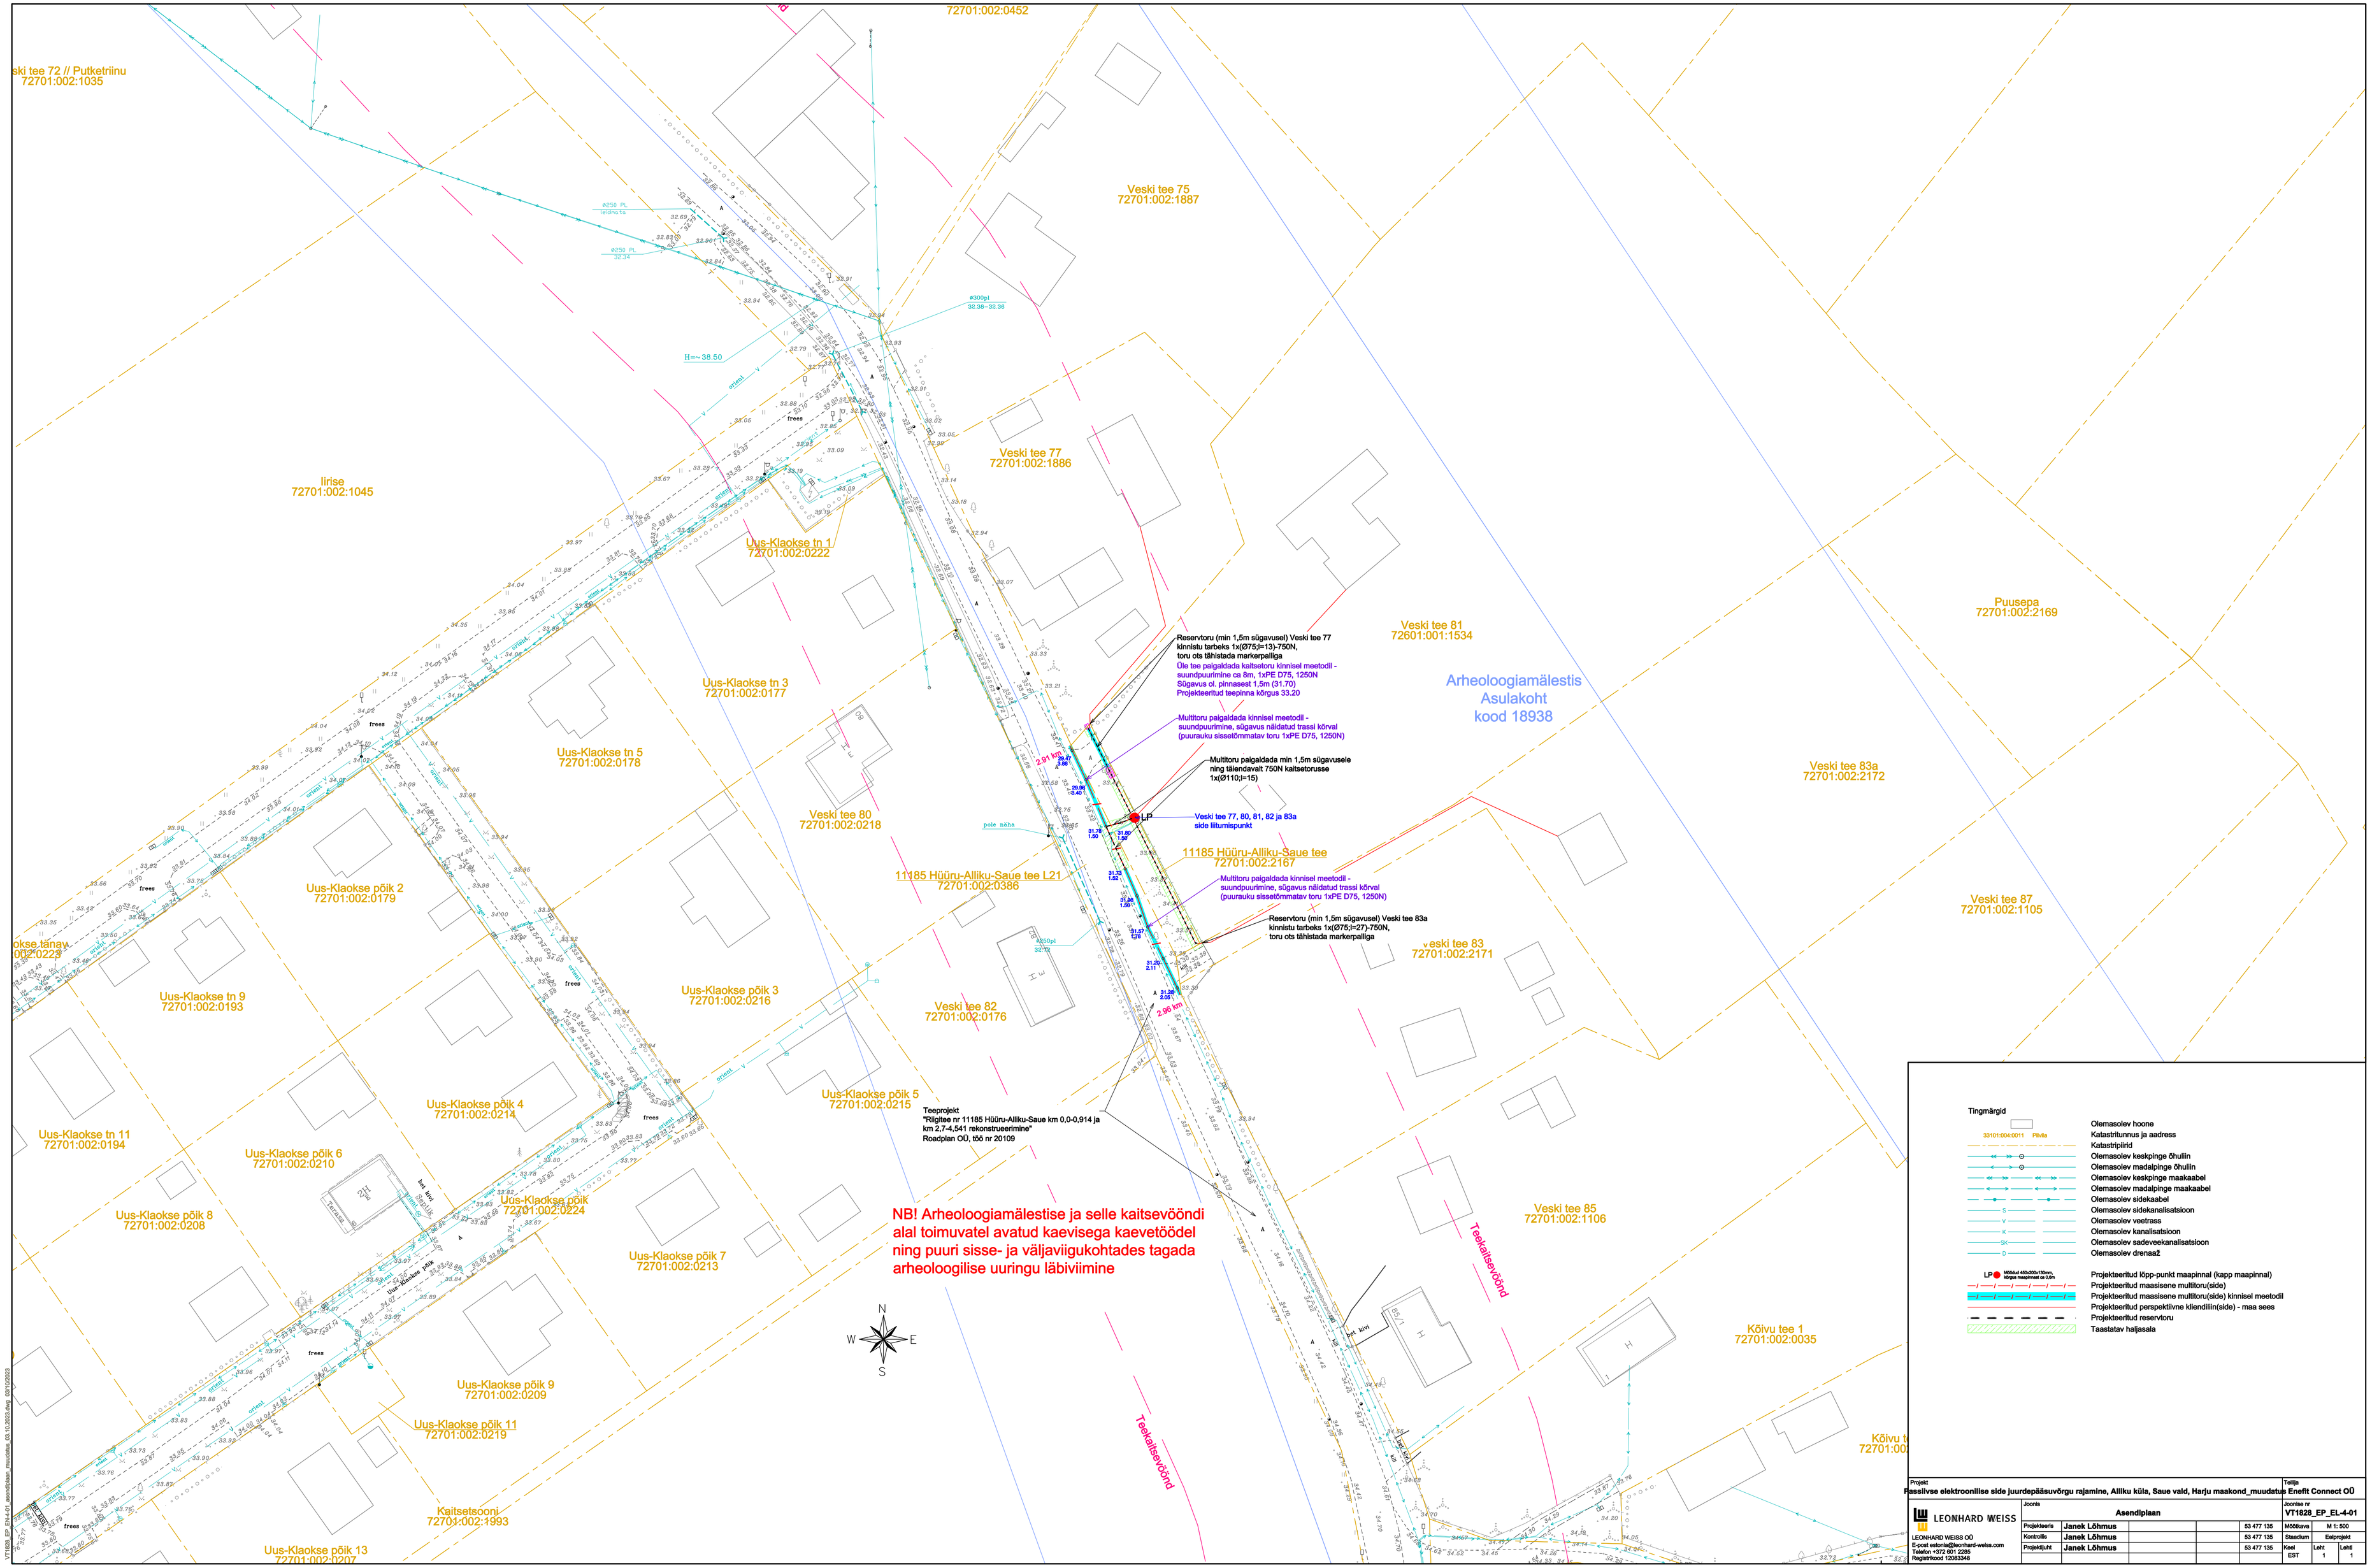

72701:002:0452
ski tee 72 // Putketriinu
72701:002:1035
Veski tee 75
72701:002:1887
Veski tee 77
72701:002:1886
Iirise
72701:002:1045
Uus-Klaokse tn 1
72701:002:0222
Uus-Klaokse tn 3
72701:002:0177
Uus-Klaokse tn 5
72701:002:0178
Veski tee 80
72701:002:0218
Uus-Klaokse põik 2
72701:002:0179
Uus-Klaokse tn 9
72701:002:0193
Uus-Klaokse põik 3
72701:002:0216
Uus-Klaokse põik 4
72701:002:0214
Uus-Klaokse tn 11
72701:002:0194
Uus-Klaokse põik 6
72701:002:0210
Uus-Klaokse põik 8
72701:002:0208
Uus-Klaokse põik
72701:002:0224
Uus-Klaokse põik 7
72701:002:0213
Uus-Klaokse põik 9
72701:002:0209
Uus-Klaokse põik 11
72701:002:0219
Kaitsetsooni
72701:002:1993
Uus-Klaokse põik 13
72701:002:0207
Veski tee 82
72701:002:0176
Uus-Klaokse põik 5
72701:002:0215
11185 Hüüru-Alliku-Saue tee L21
72701:002:0386
11185 Hüüru-Alliku-Saue tee
72701:002:2167
Veski tee 81
72601:001:1534
Arheoloogiamälestis
Asulakoht
kood 18938
Puusepa
72701:002:2169
Veski tee 83a
72701:002:2172
Veski tee 87
72701:002:1105
Veski tee 83
72701:002:2171
Veski tee 85
72701:002:1106
Kõivu tee 1
72701:002:0035
Teekaitsevöönd
Reservtoru (min 1,5m sügavusel) Veski tee 77 kinnistu tarbeks 1x(Ø75;l=13)-750N, toru ots tähistada markerpalliga
Üle tee paigaldada kaitsetoru kinnisel meetodil - suundpuurimine ca 8m, 1xPE D75, 1250N
Sügavus ol. pinnasest 1,5m (31.70)
Projekteeritud teepinna kõrgus 33.20
Multitoru paigaldada kinnisel meetodil - suundpuurimine, sügavus näidatud trassi kõrval (puurauku sissetõmmatav toru 1xPE D75, 1250N)
Multitoru paigaldada min 1,5m sügavusele ning täiendavalt 750N kaitsetorusse 1x(Ø110;l=15)
Veski tee 77, 80, 81, 82 ja 83a side liitumispunkt
Multitoru paigaldada kinnisel meetodil - suundpuurimine, sügavus näidatud trassi kõrval (puurauku sissetõmmatav toru 1xPE D75, 1250N)
Reservtoru (min 1,5m sügavusel) Veski tee 83a kinnistu tarbeks 1x(Ø75;l=27)-750N, toru ots tähistada markerpalliga
Teeprojekt
"Riigitee nr 11185 Hüüru-Alliku-Saue km 0,0-0,914 ja km 2,7-4,541 rekonstrueerimine"
Roadplan OÜ, töö nr 20109
NB! Arheoloogiamälestise ja selle kaitsevööndi alal toimuvatel avatud kaevisega kaevetöödel ning puuri sisse- ja väljaviigukohtades tagada arheoloogilise uuringu läbiviimine
N
W
E
S
Tingmärgid
Olemasolev hoone
Katastritunnus ja aadress
Katastripiirid
Olemasolev keskpinge õhuliin
Olemasolev madalpinge õhuliin
Olemasolev keskpinge maakaabel
Olemasolev madalpinge maakaabel
Olemasolev sidekaabel
Olemasolev sidekanalisatsioon
Olemasolev veetrass
Olemasolev kanalisatsioon
Olemasolev sadeveekanalisatsioon
Olemasolev drenaaž
Projekteeritud lõpp-punkt maapinnal (kapp maapinnal)
Projekteeritud maasisene multitoru(side)
Projekteeritud maasisene multitoru(side) kinnisel meetodil
Projekteeritud perspektiivne kliendiliin(side) - maa sees
Projekteeritud reservtoru
Taastatav haljasala
Projekt
Passiivse elektroonilise side juurdepääsuvõrgu rajamine, Alliku küla, Saue vald, Harju maakond_muudatus
Tellija
Enefit Connect OÜ
LEONHARD WEISS
LEONHARD WEISS OÜ
E-post estonia@leonhard-weiss.com
Telefon +372 601 2285
Registrikood 12083348
Joonis
Asendiplaan
Joonise nr
VT1828_EP_EL-4-01
Projekteeris Janek Lõhmus 53 477 135
Kontrollis Janek Lõhmus 53 477 135
Projektijuht Janek Lõhmus 53 477 135
Mõõtkava M 1: 500
Staadium Eelprojekt
Keel EST
Leht 1
Lehti 1